



郑州市建筑设计研究院有限公司

ZHENGZHOU ARCHITECTURAL DESIGN AND RESEARCH INSTITUTE CO., LTD.


资质证书编号: 建筑工程甲级 风景园林甲级 A141013494

人防工程 市政(给水、排水、道路) 乙级 A241013491

城乡规划编制乙级 [豫]城规编第162002

出图章及注册师章

SEAL

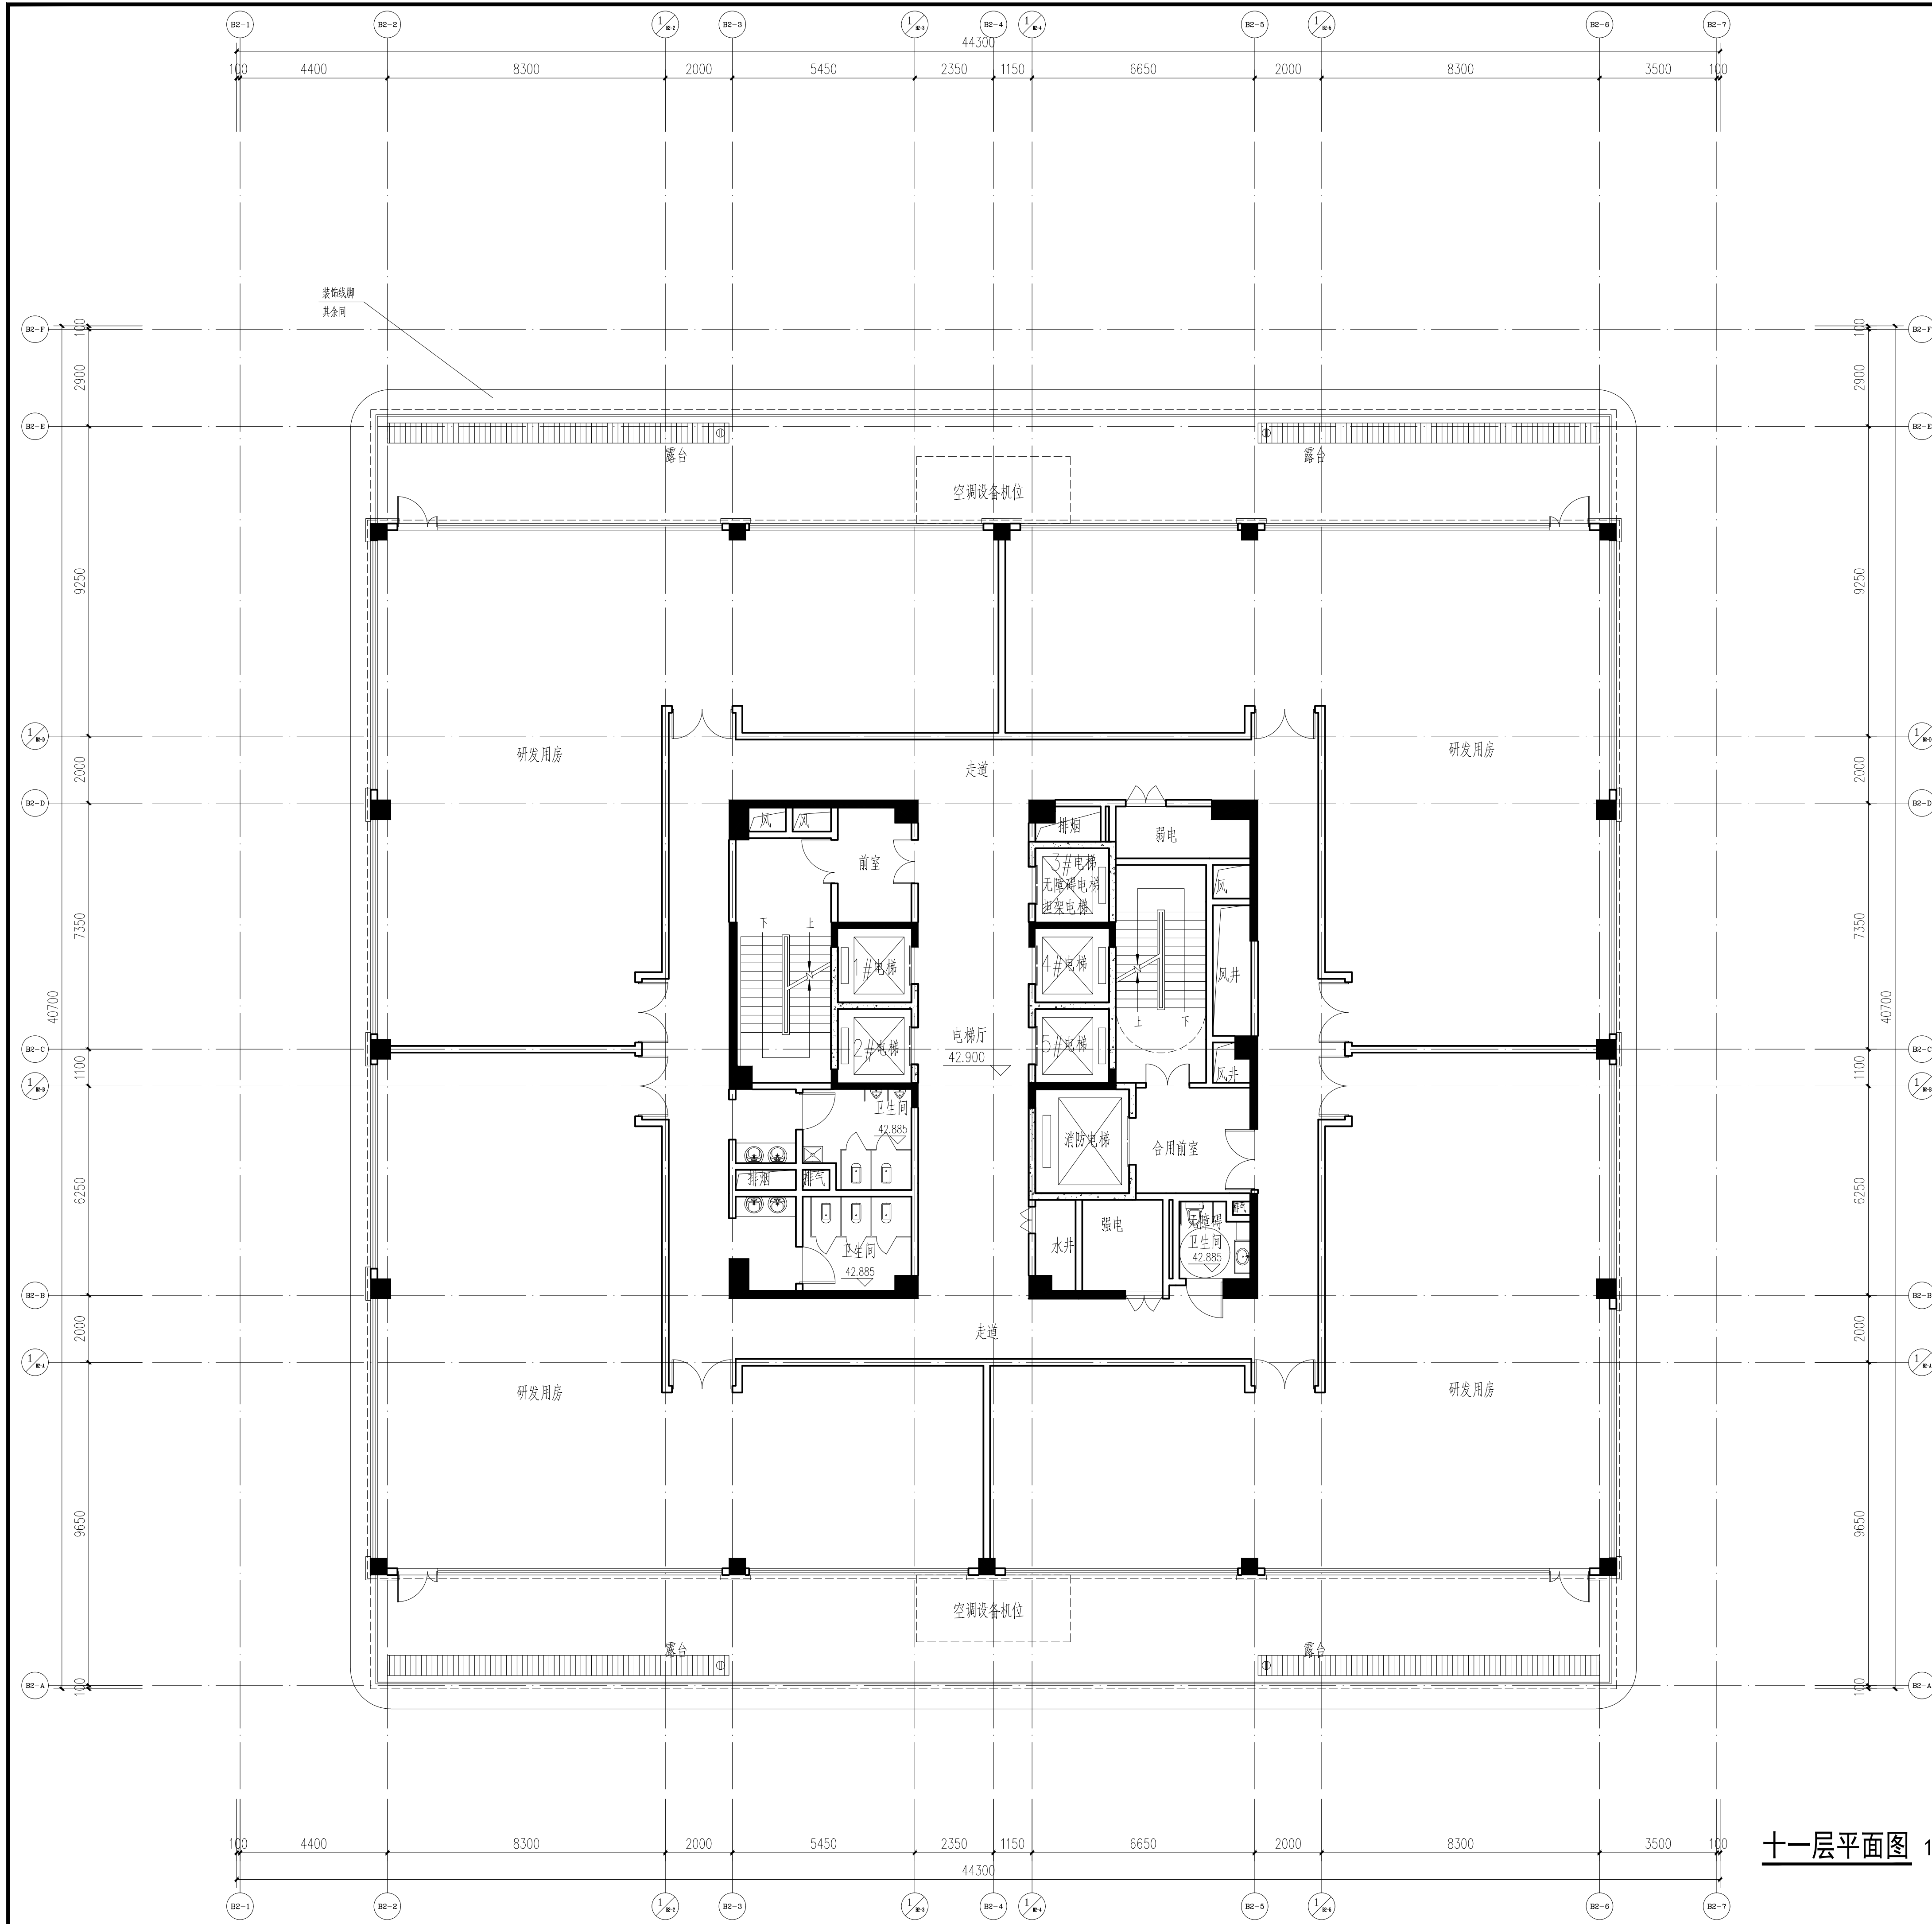

十一层平面图 1:100

建设单位:

CLIENT 郑州新发展润置房地产开发有限公司

项目名称:

PROJECT NAME 郑东总部基地润玺园

子项名称:

SUB PROJECT 研发2号楼

图名:

DRAWING TITLE 十一层平面图

合同号: 20230100-J002 专业: 建筑

CONTRACT NO. DISCIPLINE

设计阶段: 方案 第 6 张 共 14 张

STAGE DRAWING No. TOTAL

审定

APPROVED BY

审核

EXAMINED BY

项目负责人

CAPTAIN

专业负责人

CHIEF ENGR.

校对

CHECKED BY

设计

DESIGNED BY

制图

DRAWN BY

比例 1:100 出图日期 2024. 03

SCALE ISSUE DATE

会签 给排水

COORDINATION PLUMBING

建筑 电气

ARCHI. ELEC.

结构 暖通

STRUCT. HVAC

版本号 修改原因 修改日期

EDITION No. CAUSE DATE