




郑州市建筑设计研究院有限公司  
ZHENGZHOU ARCHITECTURAL DESIGN AND RESEARCH INSTITUTE CO., LTD.

资质证书编号: 建筑工程甲级 风景园林甲级 A141013494  
人防工程 市政(给水、排水、道路) 乙级 A241013491  
城乡规划编制乙级 [豫]城规编第162002  
出图章及注册师章  
SEAL

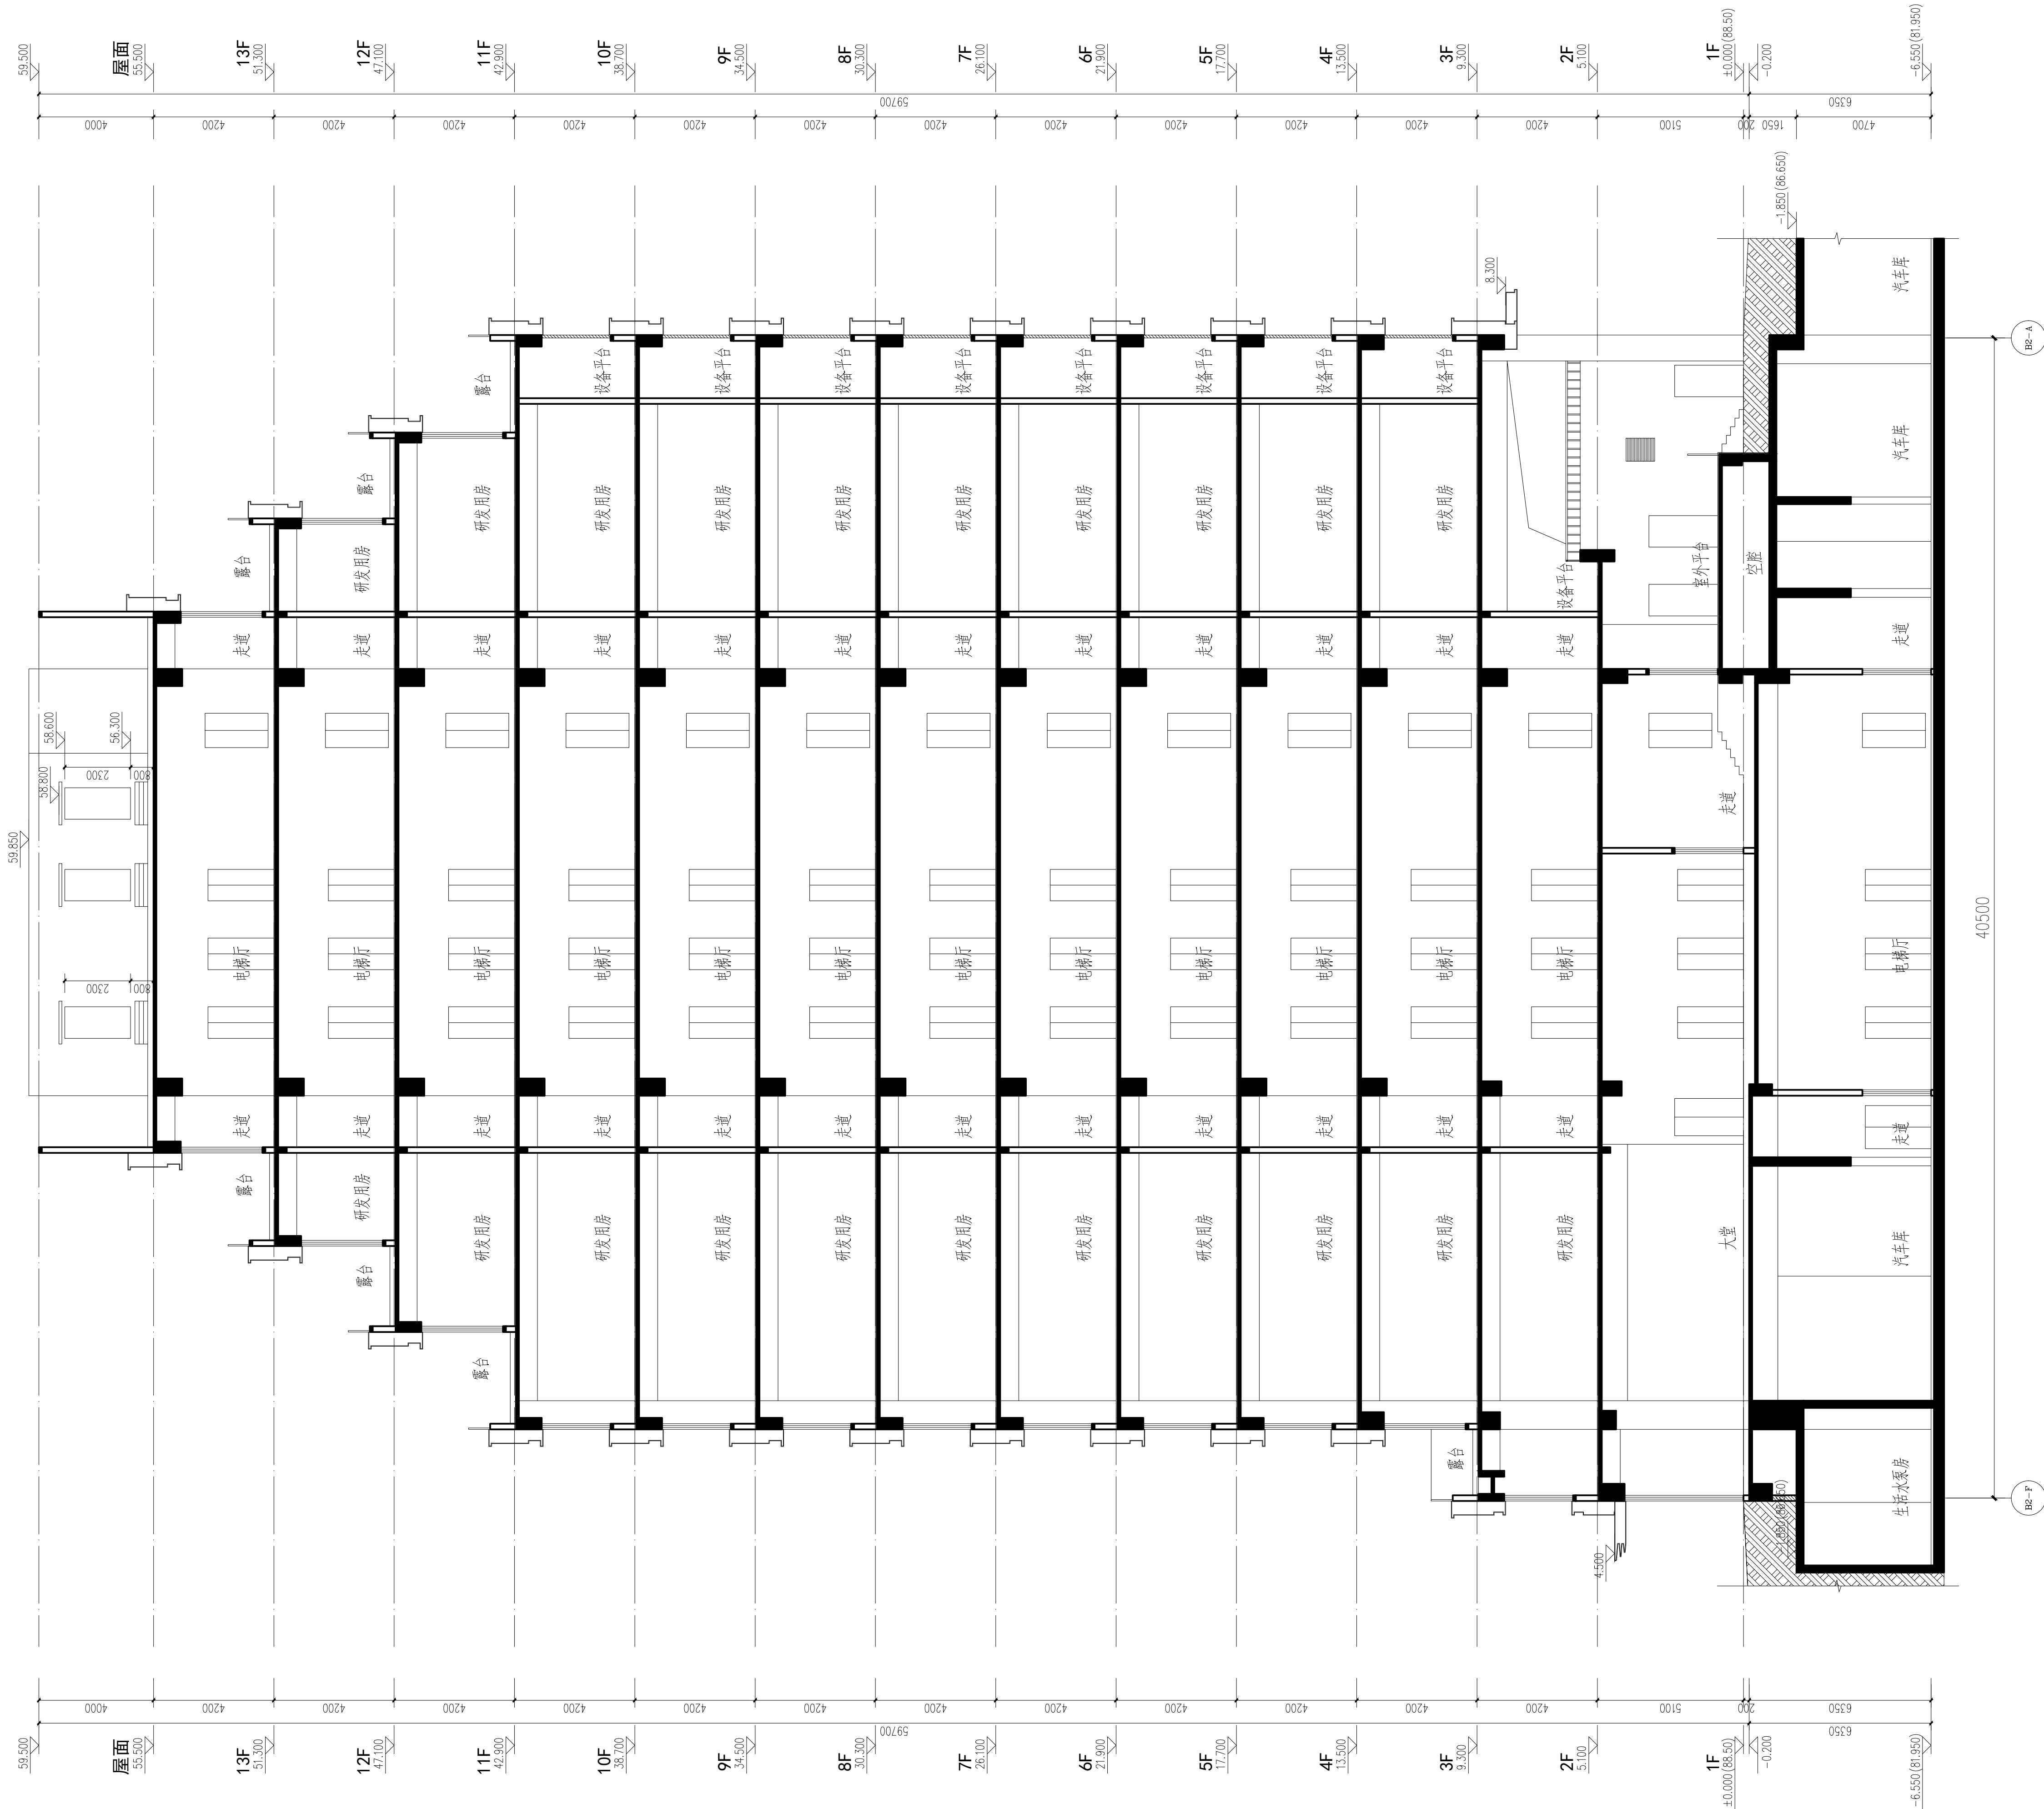

1-1剖面图 1:150

建设单位: CLIENT 郑州新发展润置房地产开发有限公司		
项目名称: PROJECT NAME 郑东总部基地润玺园		
子项名称: SUB PROJECT 研发2号楼		
图名: DRAWING TITLE 1-1剖面图		
合同号: CONTRACT NO. 20230100-J002	专业: 建筑 DISCIPLINE	
设计阶段: 方案 DESIGN STAGE	第14张 共14张 DRAWING No. TOTAL	
审定 APPROVED BY		
审核 EXAMINED BY		
项目负责人 CAPTAIN		
专业负责人 CHIEF ENGR.		
校对 CHECKED BY		
设计 DESIGNED BY		
制图 DRAWN BY		
比例 SCALE 1:100	出图日期 ISSUE DATE 2024. 03	
建筑 ARCHI.	给排水 PLUMBING	
结构 STRUCT.	电气 ELEC.	
	暖通 HVAC	
版本号 EDITION No.	修改原因 CAUSE	修改日期 DATE