



郑州市建筑设计研究院有限公司


ZHENGZHOU ARCHITECTURAL DESIGN AND RESEARCH INSTITUTE CO., LTD.

资质证书编号: 建筑工程甲级 风景园林甲级 A141013494

人防工程 市政(给水、排水、道路) 乙级 A241013491

城乡规划编制乙级 [豫]城规编第162002

出图章及注册师章
SEAL

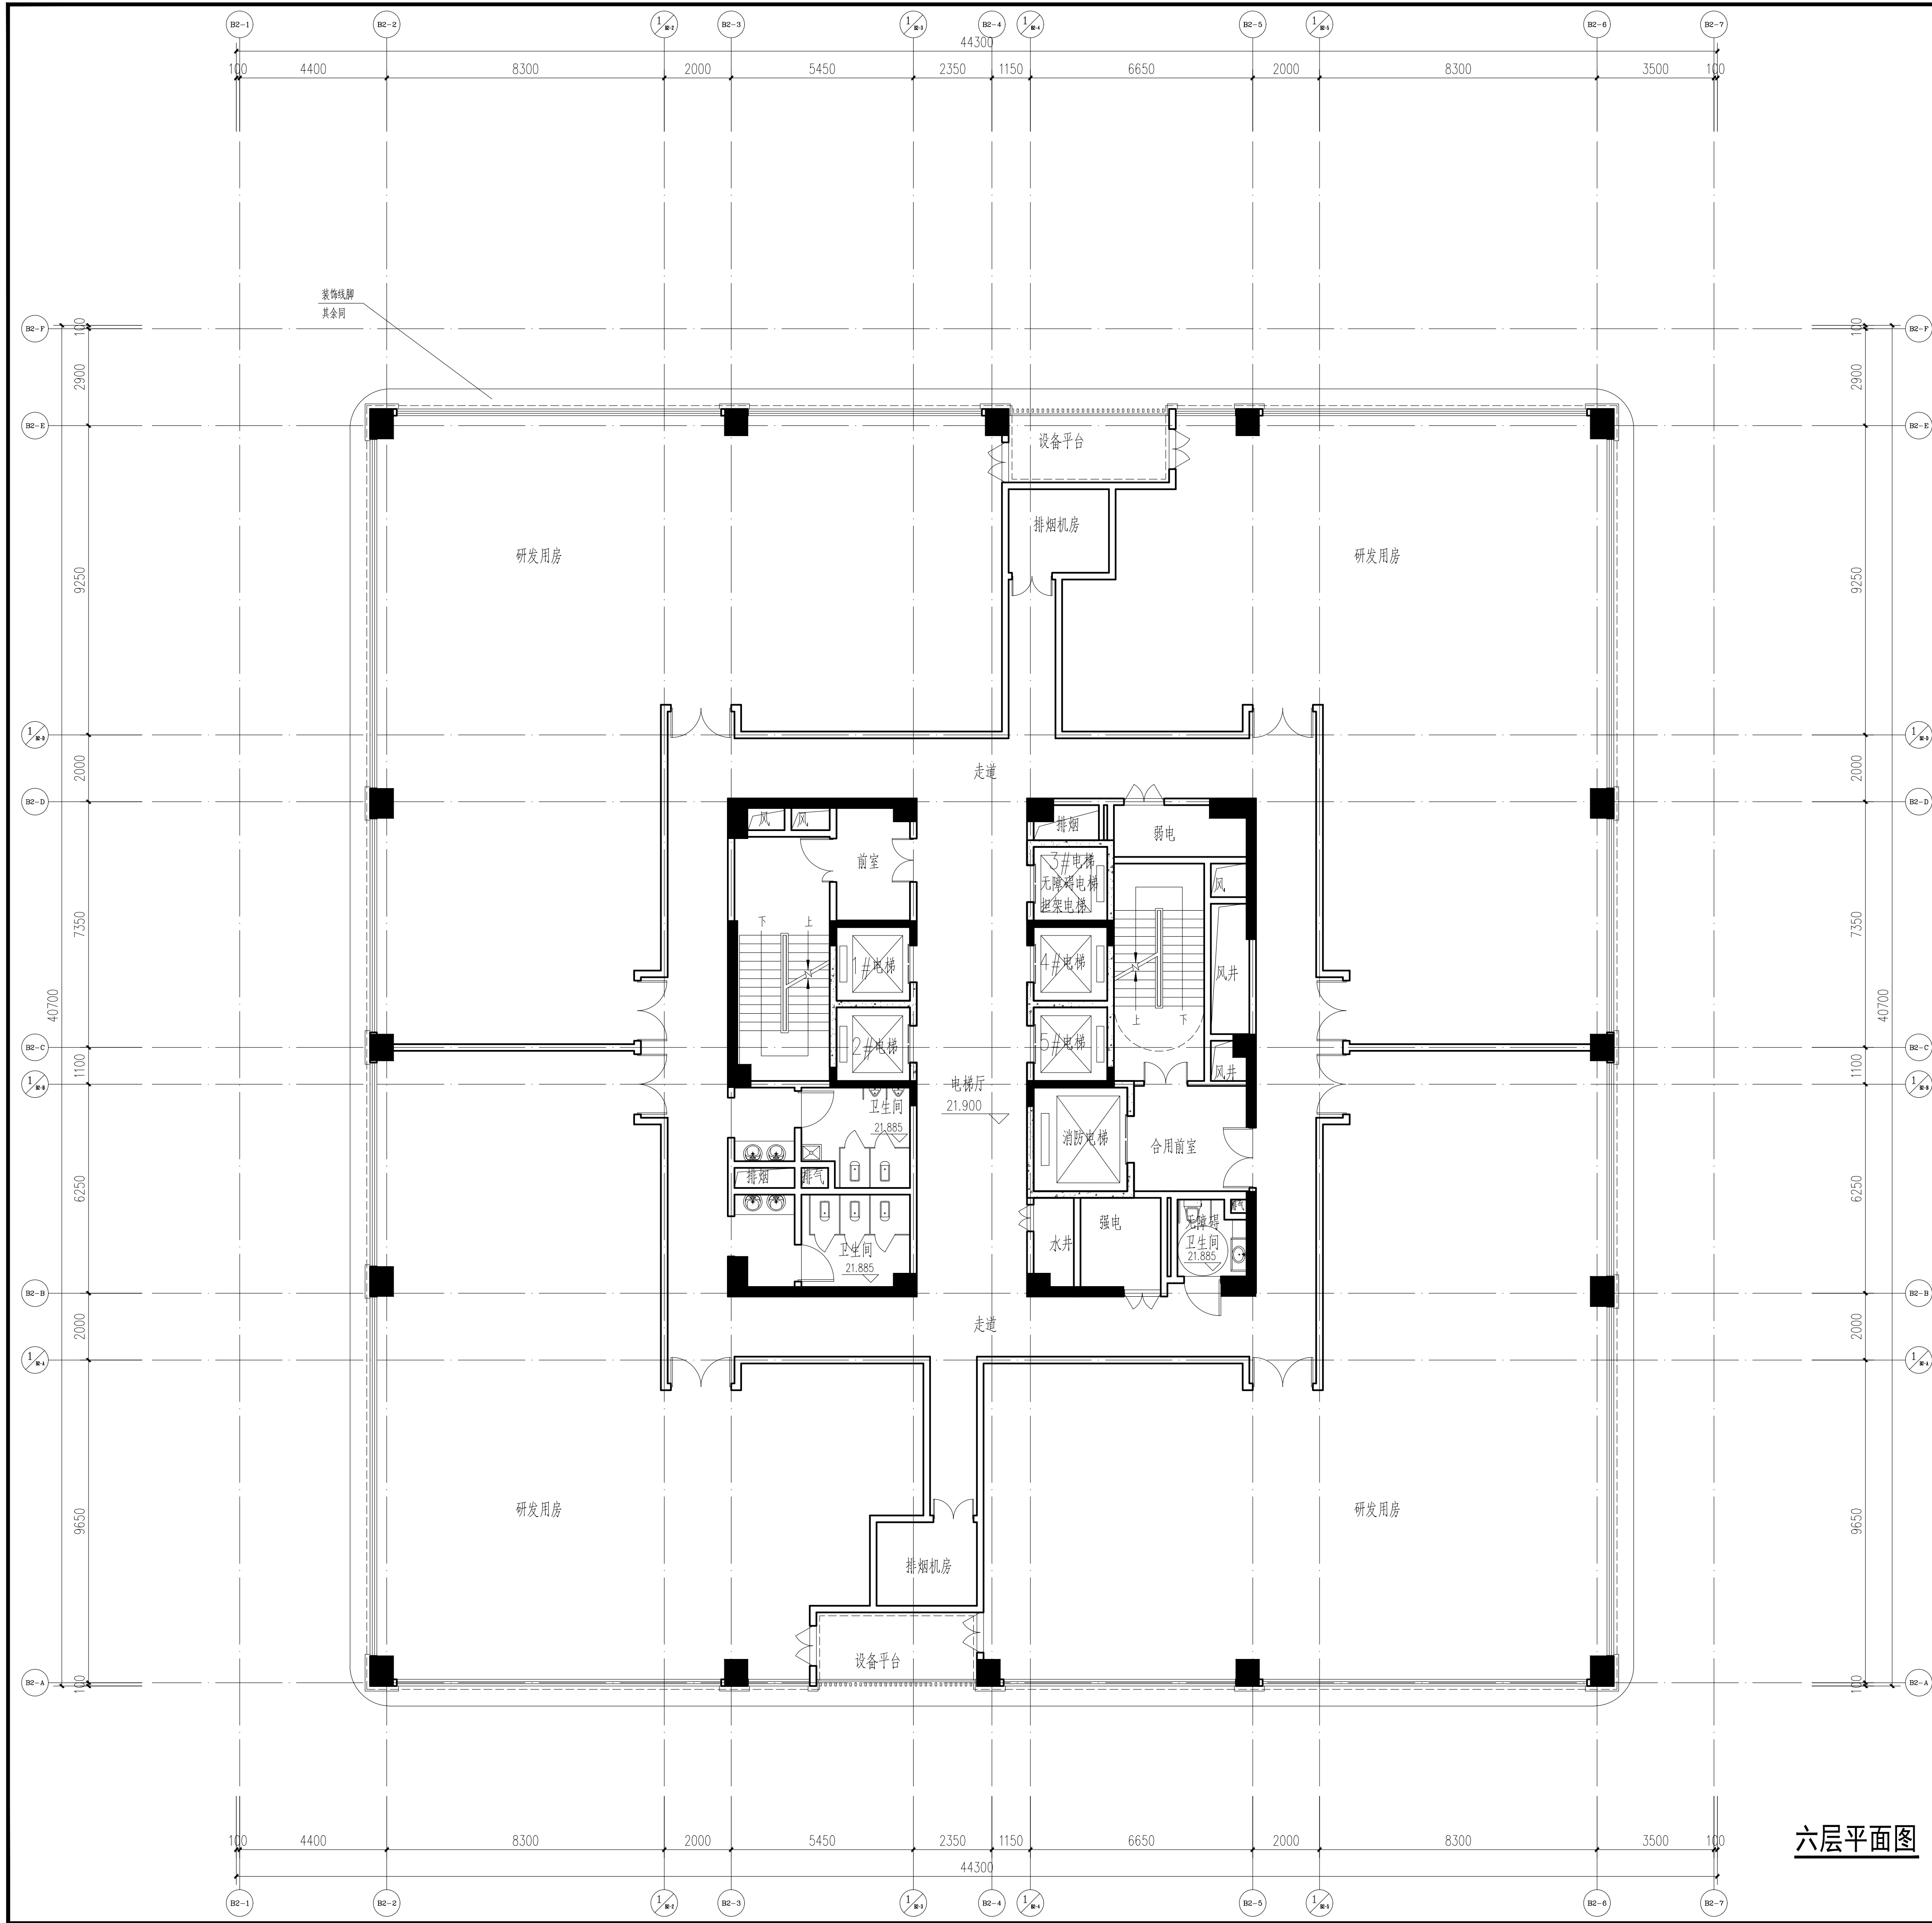

建设单位: CLIENT			郑州新发展润置房地产开发有限公司		
项目名称: PROJECT NAME			郑东总部基地润玺园		
子项名称: SUB PROJECT			研发2号楼		
图名: DRAWING TITLE			六层平面图		
合同号: CONTRACT NO.			20230106-JJ002		
设计阶段: STAGE			方案		
审定 APPROVED BY					
审核 EXAMINED BY					
项目负责人 CAPTAIN					
专业负责人 CHIEF ENGR.					
校对 CHECKED BY					
设计 DESIGNED BY					
制图 DRAWN BY					
比例 SCALE		1:100	出图日期 ISSUE DATE		2024. 03
建筑 ARCHI.		会签 COORDINATION	给排水 PLUMBING		
结构 STRUCT.			电气 ELEC.		
版本号 EDITION No.			暖通 HVAC		
修改原因 CAUSE			修改日期 DATE		

图纸未盖本院出图专用章无效(2023版)