



郑州市建筑设计研究院有限公司
ZHENGZHOU ARCHITECTURAL DESIGN AND RESEARCH INSTITUTE CO., LTD.

资质证书编号: 建筑工程甲级 风景园林甲级 A141013494
人防工程 市政(给水、排水、道路) 乙级 A241013491
城乡规划编制乙级 [豫]城规编第162002

出图章及注册师章
SEAL

建设单位:
CLIENT

郑州新发展润置房地产开发有限公司

项目名称:
PROJECT NAME

郑东总部基地润玺园

子项名称:
SUB PROJECT

研发2号楼

图名:
DRAWING TITLE

十三层平面图

合同号: 20230160-J002 专业: 建筑

设计阶段: 方案 第 8 张 共 14 张

审定
APPROVED BY

审核
EXAMINED BY

项目负责人
CAPTAIN

专业负责人
CHIEF ENGR.

校对
CHECKED BY

设计
DESIGNED BY

制图
DRAWN BY

比例
SCALE

1:100 出图日期
ISSUE DATE

会签
COORDINATION

给排水
PLUMBING

建筑
ARCHI.

电气
ELEC.

结构
STRUCT.


暖通
HVAC

版本号
EDITION No.

修改原因
CAUSE

修改日期
DATE

图纸未盖本院出图专用章无效(2023版)

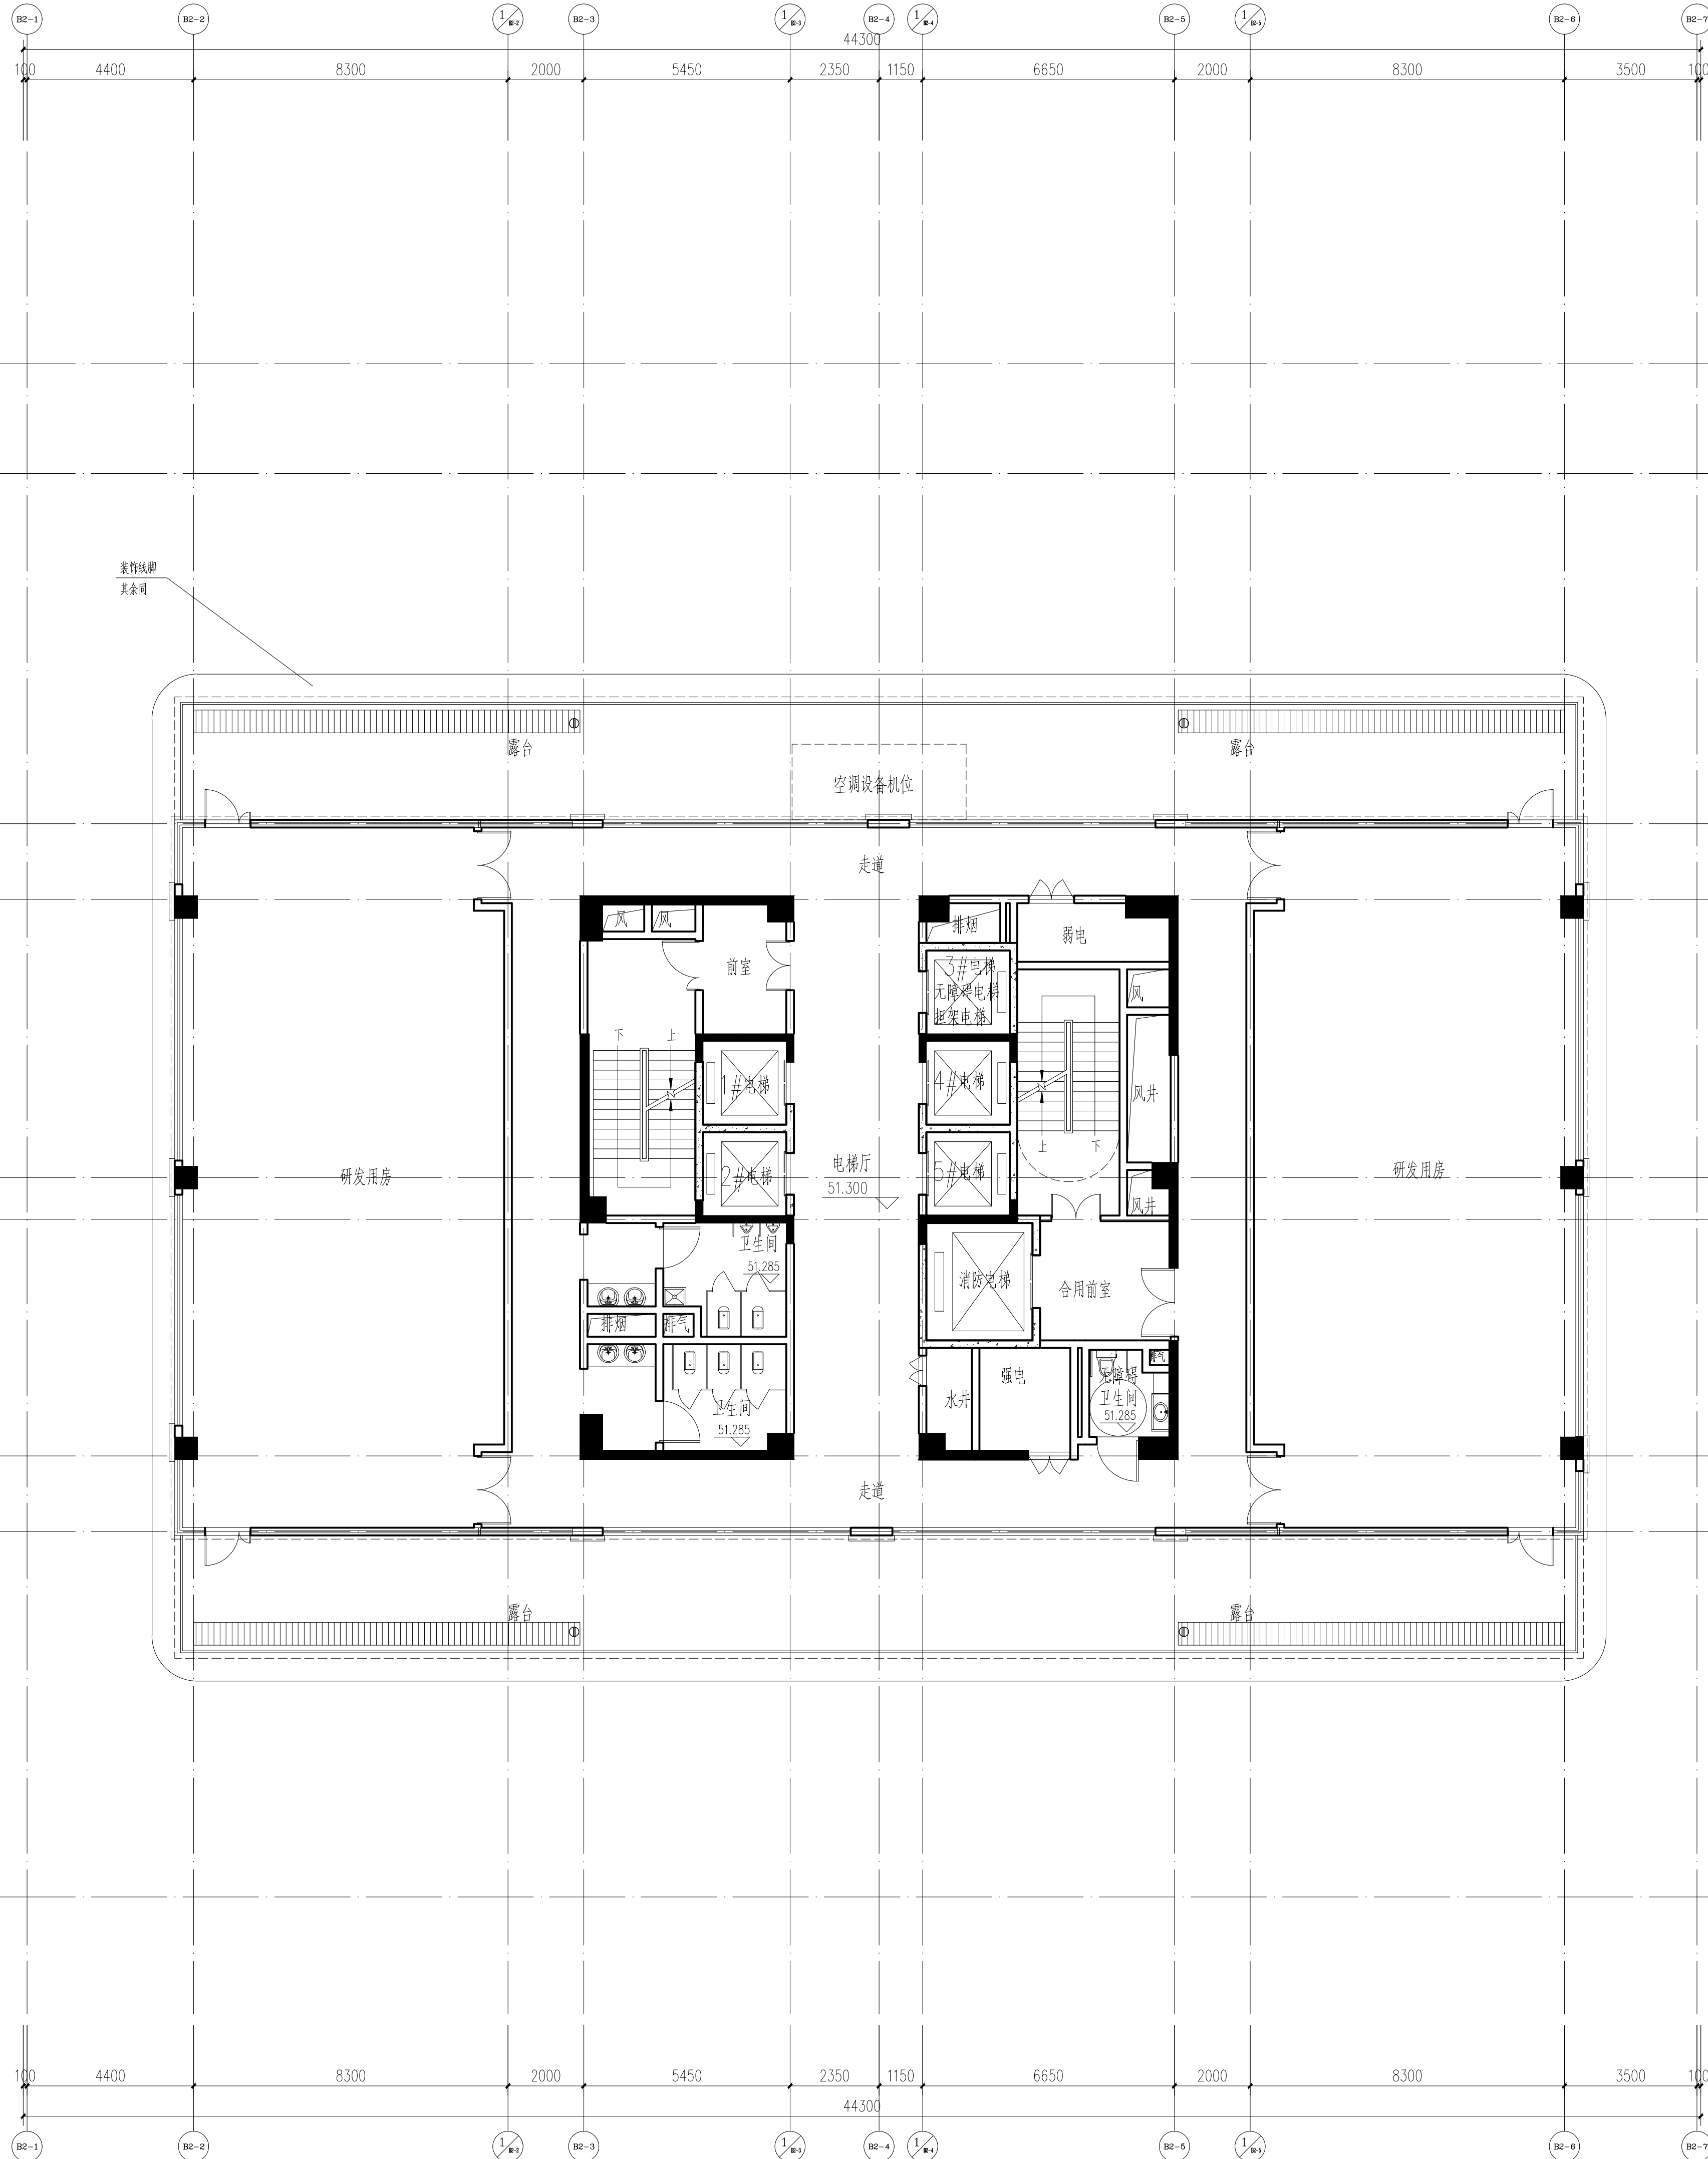

十三层平面图 1:100