




郑州市建筑设计研究院有限公司
ZHENGZHOU ARCHITECTURAL DESIGN AND RESEARCH INSTITUTE CO., LTD.
资质证书编号: 建筑工程甲级 风景园林甲级 A141013494
人防工程 市政(给水、排水、道路) 乙级 A241013491
城乡规划编制乙级 [豫]城规编第182002
出图章及注册师章
SEAL

| | | |
|---------------------------------------|------------------------------------|--------------|
| 建设单位: CLIENT 郑州新发展润置房地产开发有限公司 | | |
| 项目名称: PROJECT NAME 郑东总部基地润玺园 | | |
| 子项名称: SUB PROJECT 研发2号楼 | | |
| 图名: DRAWING TITLE ⊙立视图 | | |
| 合同号: CONTRACT NO. 20230100-J002 | 专业: 建筑 DISCIPLINE | |
| 设计阶段: 方案 STAGE | 第 12 张 共 14 张 DRAWING No. TOTAL | |
| 审定 APPROVED BY | | |
| 审核 EXAMINED BY | | |
| 项目负责人 CAPTAIN | | |
| 专业负责人 CHIEF ENGR. | | |
| 校对 CHECKED BY | | |
| 设计 DESIGNED BY | | |
| 制图 DRAWN BY | | |
| 比例 SCALE 1:100 | 出图日期 DATE 2024. 03 | |
| 会签 COORDINATION | 给排水 PLUMBING | |
| 建筑 ARCHI. | 电气 ELEC. | |
| 结构 STRUCT. | 暖通 HVAC | |
| 版本号 EDITION No. | 修改原因 CAUSE | 修改日期 DATE |
| | | |
| | | |

图纸未盖本院出图专用章无效 (2023版)

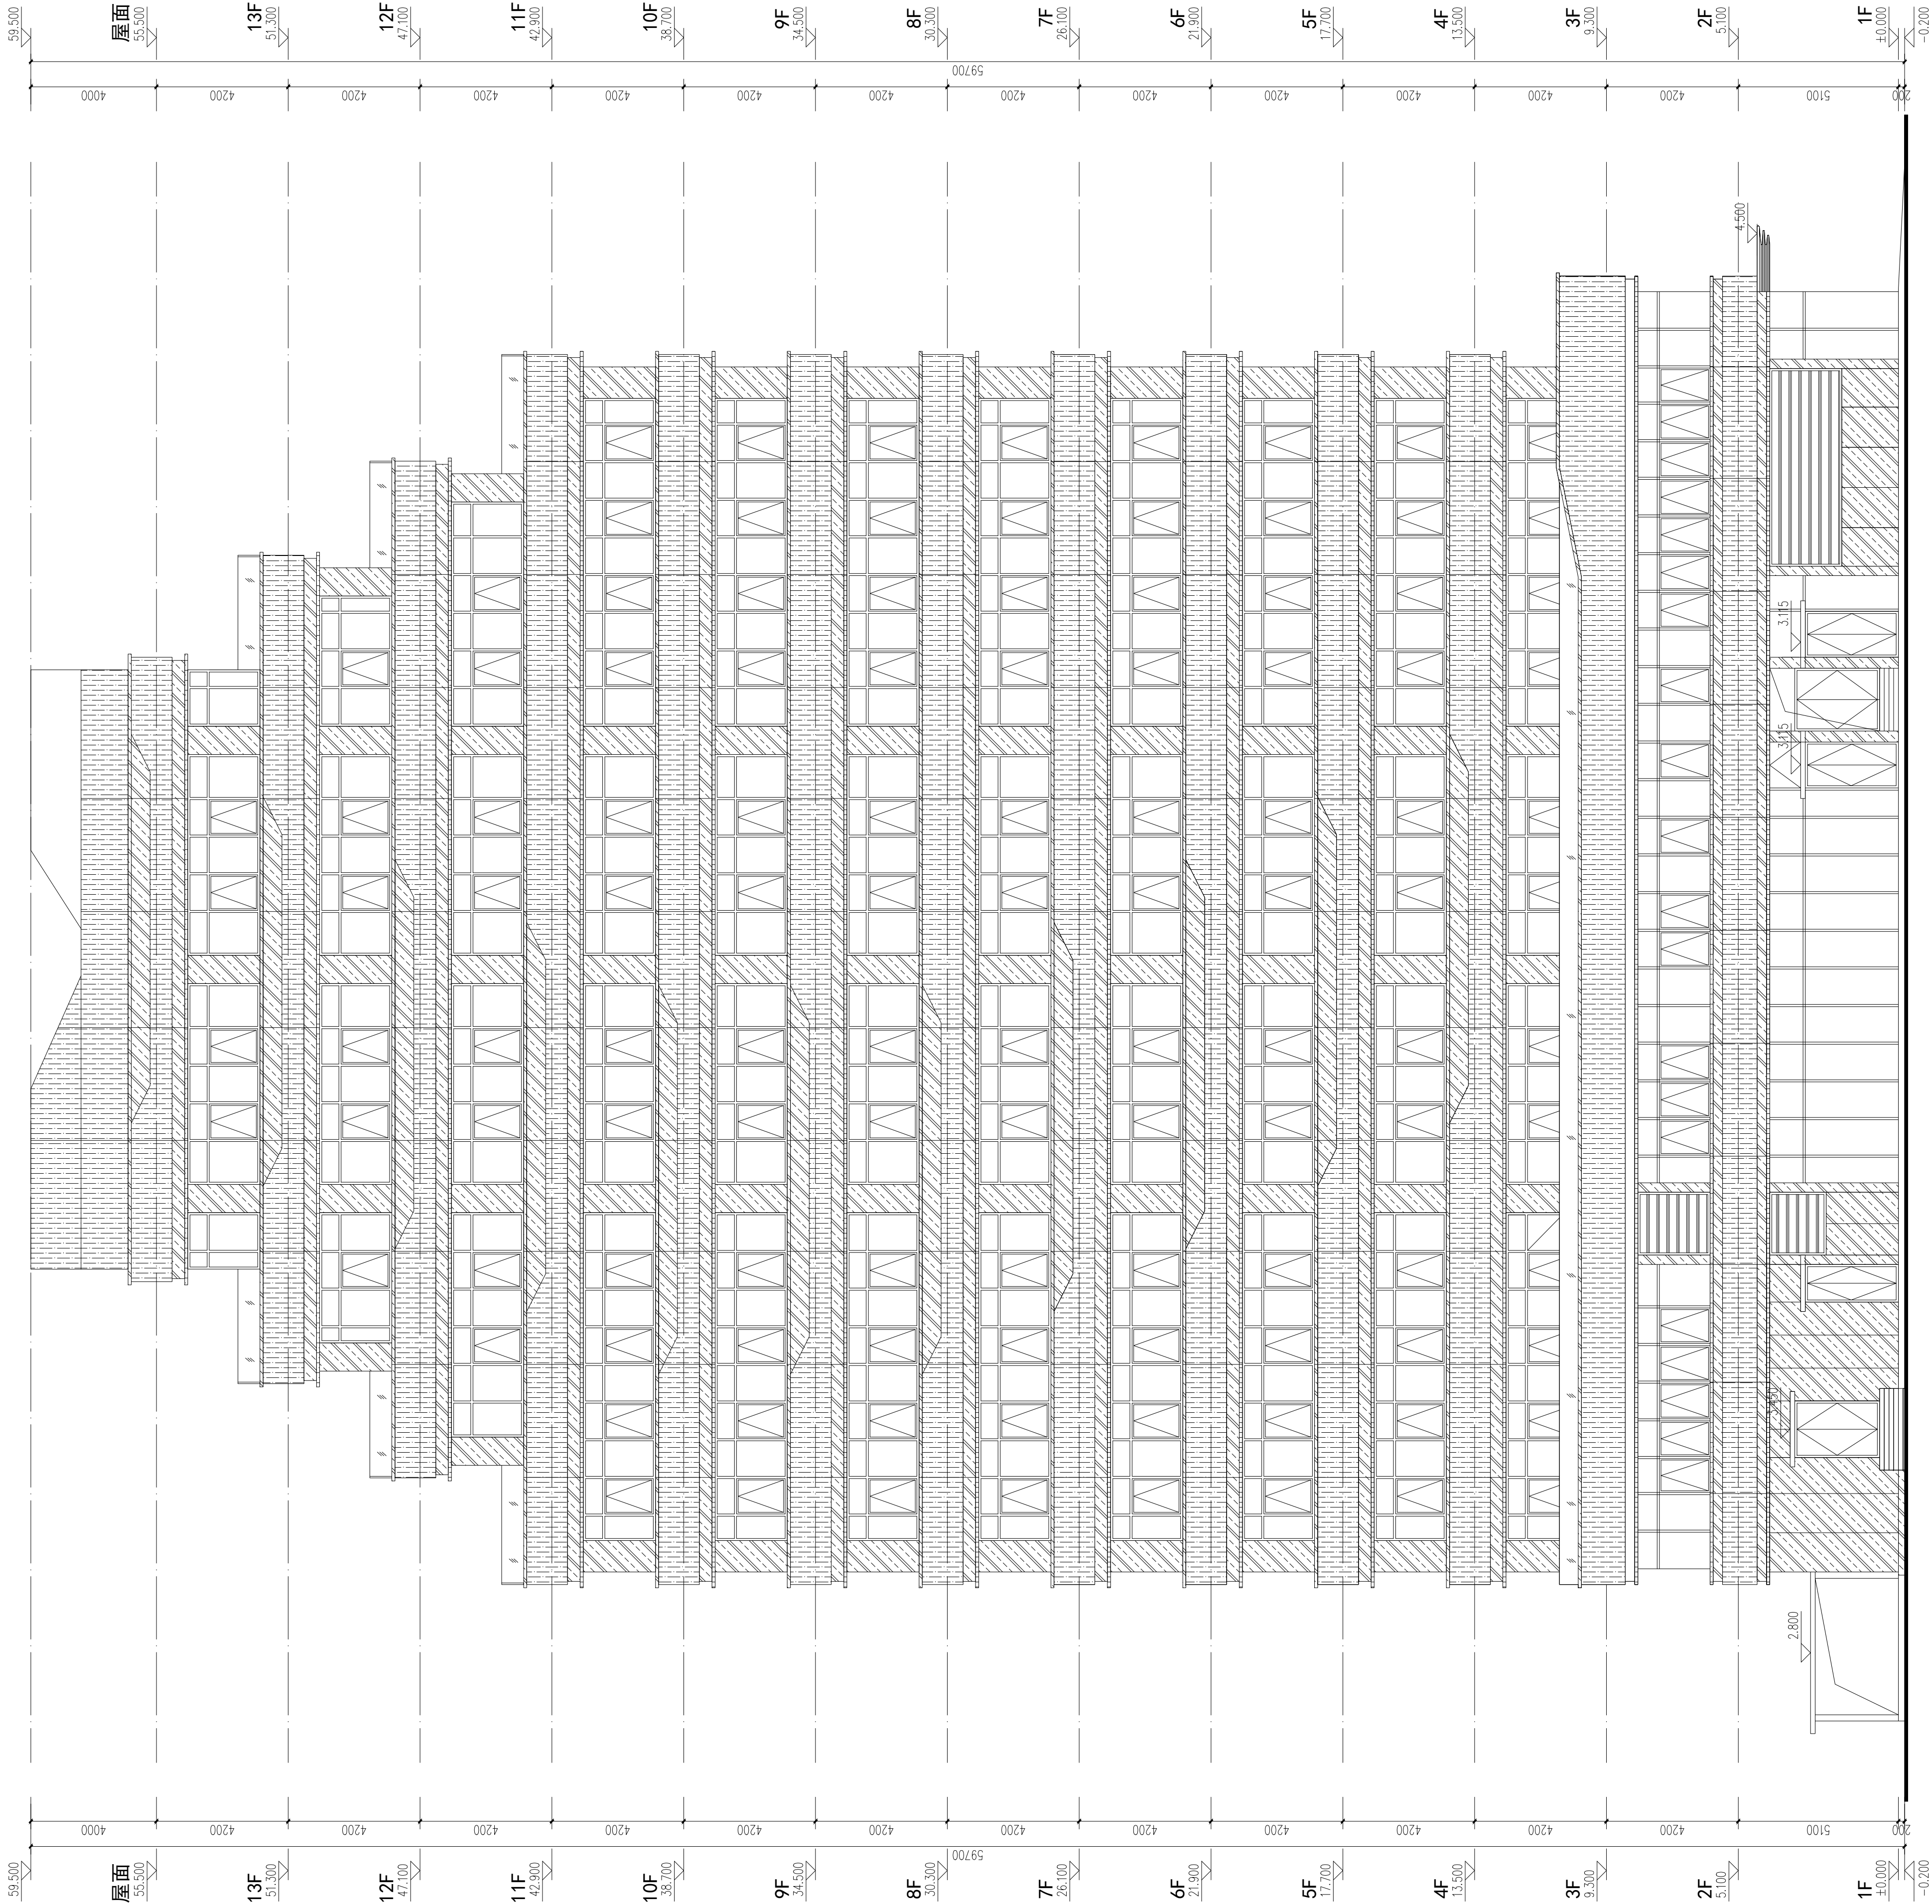

东立面图 1:100

夹胶玻璃栏杆

中空Low-E玻璃

深灰色铝板

银灰色铝板