


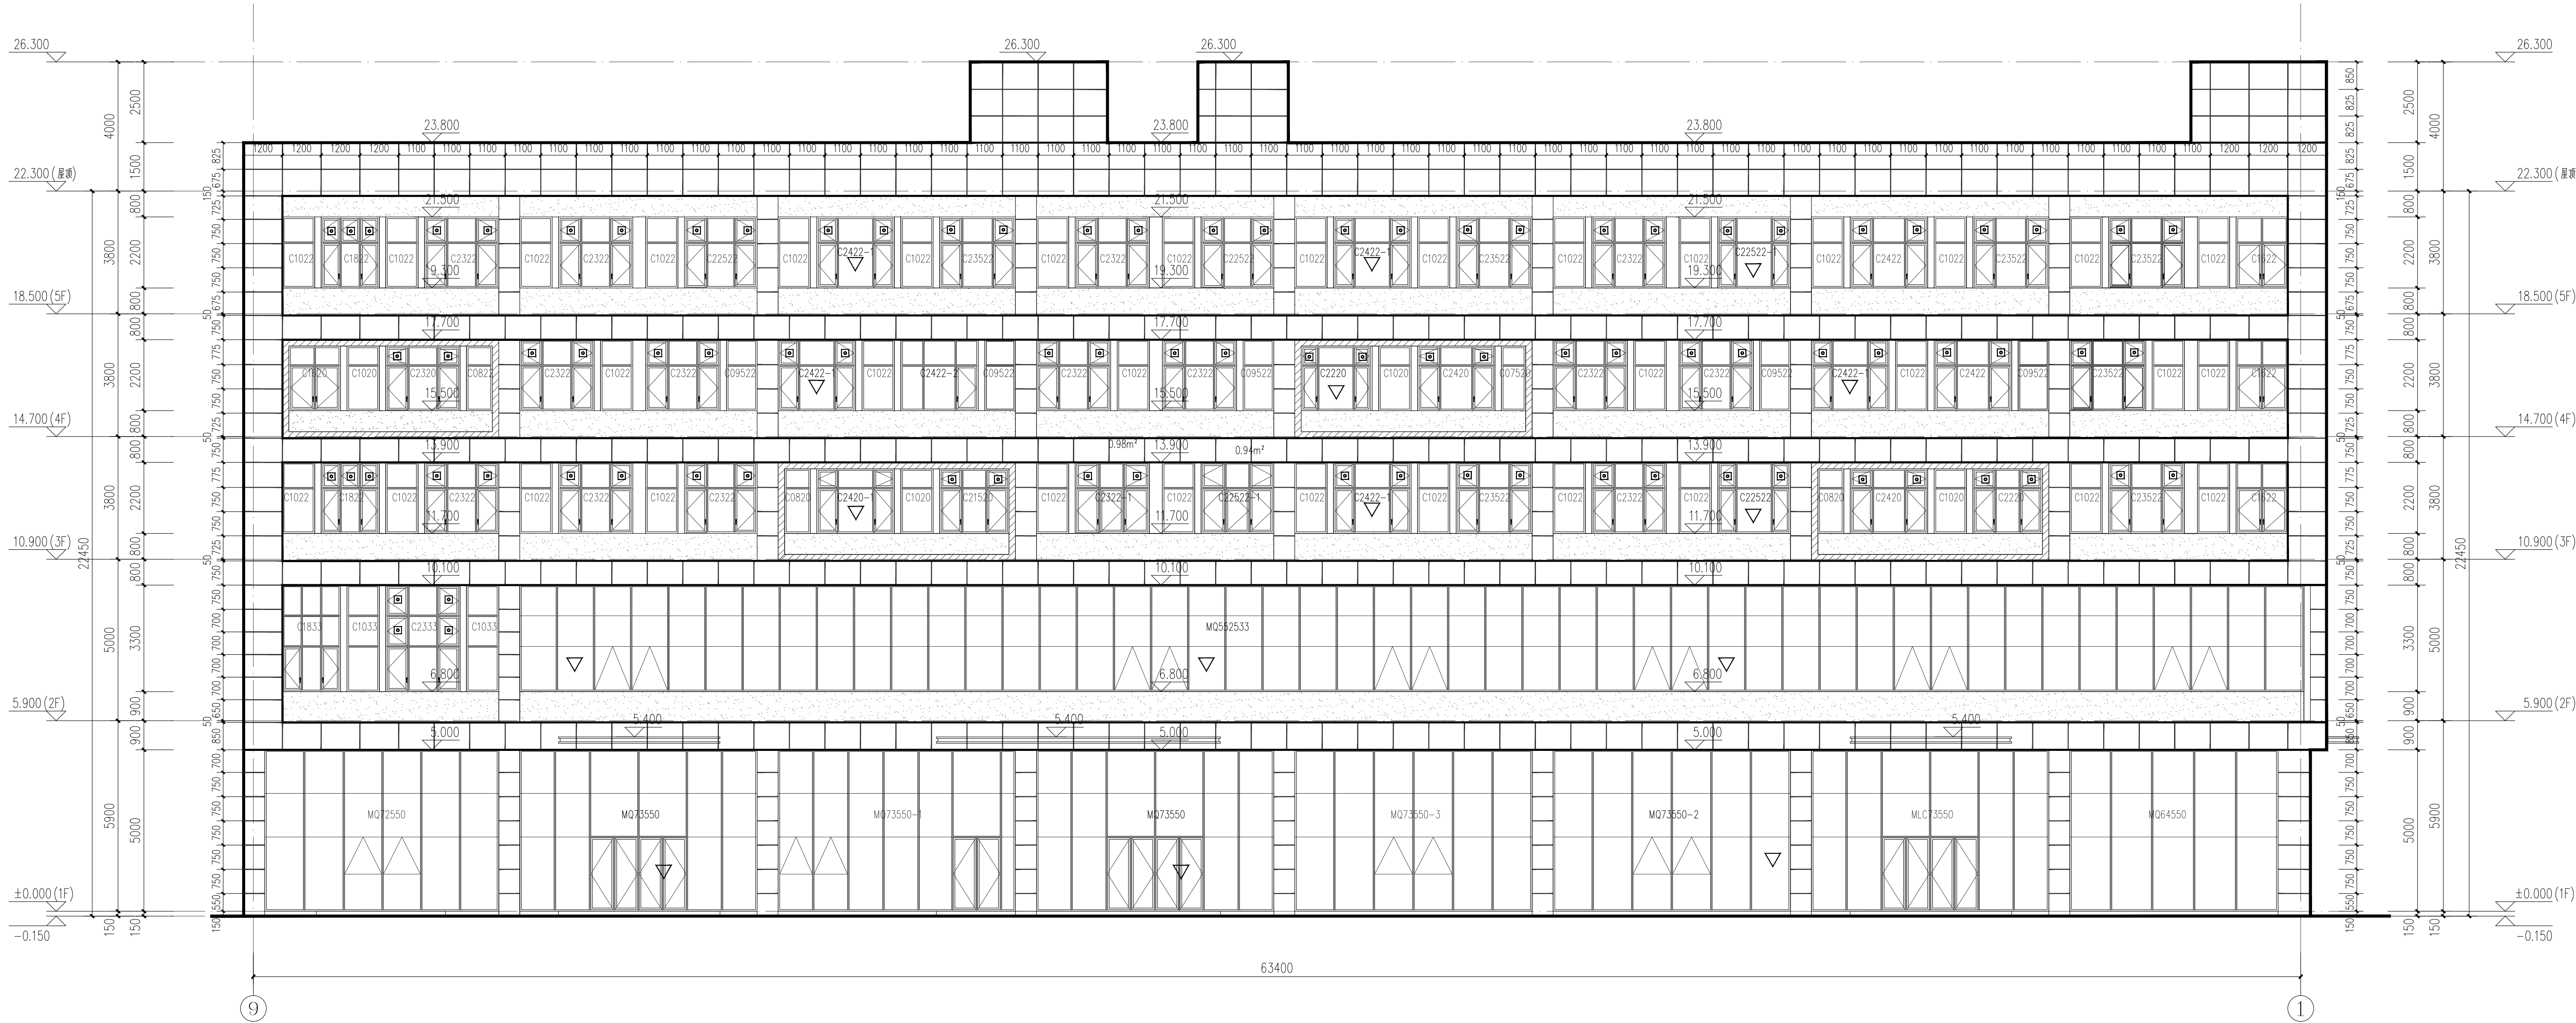






 
博维筑成设计有限公司  
Bowei Zhucheng Design Co., Ltd.

资质等级	建筑工程	甲级	证书编号: A141016150
	风景园林	甲级	证书编号: 182006
	城乡规划	乙级	证书编号: 182006
	送电变电	乙级	证书编号: A241016157
	市政行业	乙级	证书编号: A241016157
	人防工程	乙级	

出图印鉴及附注  
STAMP AREA AND DESCRIPTIONS



⑨—①轴立面图 1:100

立面材料图例									备注:
材料编号	材料名称	图例	材料编号	材料名称	图例	材料编号	材料名称	图例	
1	白色真石漆		2	浅灰色真石漆		3	黄色乳胶漆		1、基层施工完成后应保证抗裂防护高度不低于1200,若有不满1200处,需在不满1200处加设防裂栏杆以保证抗裂防护高度不低于1200;
4	立面窗		5	20mm 宽 浅黄色分缝		6	立面雨水管		2、玻璃门窗采用铝合金管框5+12A+5+V+5,管框颜色为深灰色; 3、立面雨水管采用与建筑外墙同色真石漆喷涂
4、室内外侧栏杆及外设铁艺花架、窗花均方做喷漆、静电喷涂; 5、 栏杆材料规格: 在距花架第1.3~1.5米高处设置手扶杆并能置。									

本图须加盖出图签章, 否则一律无效  
Invalid Unless Stamped



审定 APPROVED BY	侯森子	侯森子
审核 EXAMINED BY	韩 博	韩 博
项目负责 CAPTAIN	韩 博	韩 博
	韩亚萍	韩亚萍
专业负责 CHIEF ENGL	韩 博	韩 博
	何慧慧	何慧慧
校对 CHECKED BY	郭振芳	郭振芳
设计 DESIGNED BY	何慧慧	何慧慧
制图 DRAWN BY	何慧慧	何慧慧

建设单位 CLIENT	郑州隆兴伟业商贸有限公司
项目名称 PROJECT	郑州隆兴新能源汽车展示及交付中心
子项名称 SUB-PROJECT	1#楼
图名 TITLE	⑨—①轴立面图
合同号 CONTRACT No.	08-2021-JZ-045
版次号 EDITION No.	
专业 DISCIPLINES	建筑
阶段 STAGE	方案
图号 SHEET NO.	建-09
日期 DATE	2023.12

会签 COORDINATION	
建筑 ARCHI	结构 STRUCT.
电气 ELEC.	暖通 HVAC
给排水 PLUMBING	