



博维筑成设计有限公司
Bowei Zhucheng Design Co., Ltd.

建筑工程	甲级	证书编号: A141016130
风景园林	甲级	
城乡规划	乙级	证书编号: 182006
送变电工程	乙级	
市政行业	乙级	证书编号: A241016137
人防工程	乙级	

出图印鉴及附注
STAMP AREA AND DESCRIPTIONS


本图须加盖出图签章, 否则一律无效
Invalid Unless Stamped



审定 APPROVED BY	侯森子	侯森子
审核 EXAMINED BY	韩 博	韩 博
项目负责人 CAPTAIN	韩 博	韩 博
	韩亚萍	韩亚萍
专业负责 CHIEF ENGR.	韩 博	韩 博
	何慧慧	何慧慧
校对 CHECKED BY	郭振芳	郭振芳
设计 DESIGNED BY	何慧慧	何慧慧
制图 DRAWN BY	何慧慧	何慧慧

建设单位 CLIENT	郑州隆兴伟业商贸有限公司
项目名称 PROJECT	郑州隆兴新能源汽车展示及交付中心
子项目名称 SUB-PROJECT	1#楼
图名 TITLE	机房层平面图
合同号 CONTRACT No.	08-2021-JZ-045
版本号 EDITION No.	
专业 DISCIPLINES	建筑
阶段 STAGE	方案
图号 SHEET NO.	建- 07
日期 DATE	2023. 12

会签 COORDINATION	
建筑 ARCH.	结构 STRUCT.
电气 ELEC.	暖通 HVAC
给排水 PLUMBING	

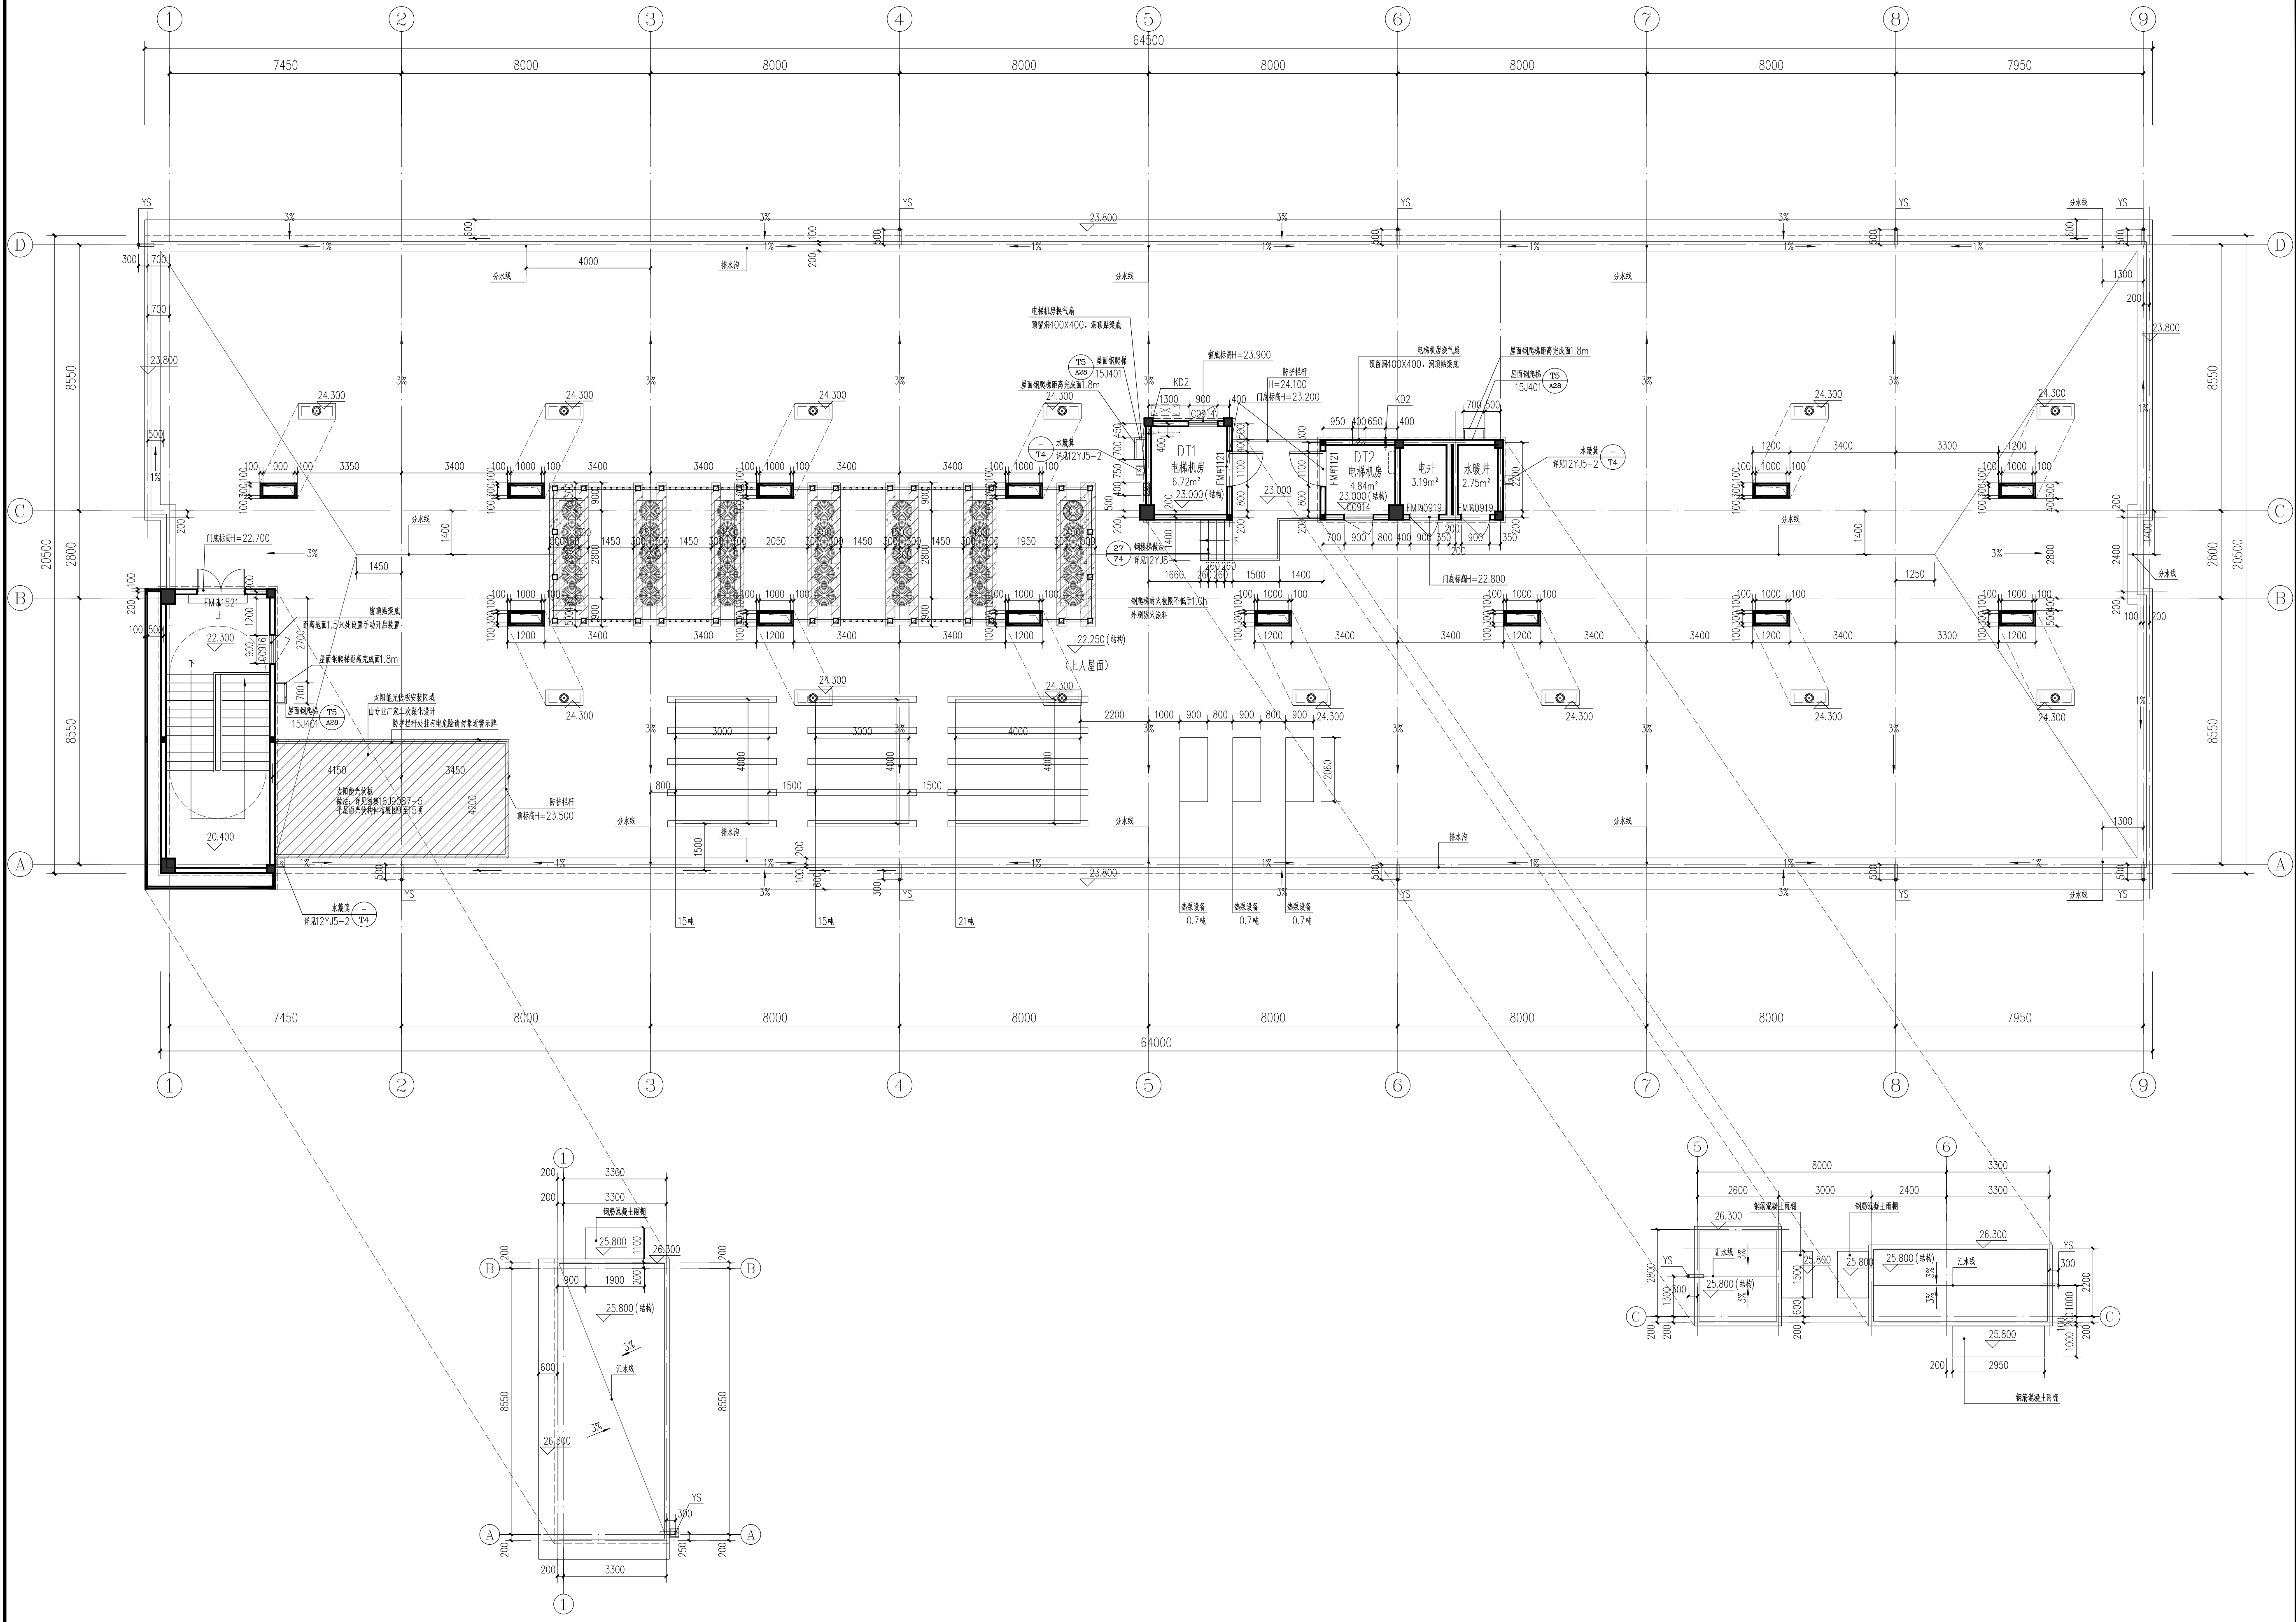

备注: 上人屋面女儿墙净高不小于1.2m.

机房层平面图 1:100