

资质等级	建筑工程	甲级	证书编号: A141016150
	风景园林	甲级	
	城乡规划	乙级	证书编号: 182006
	送电变电	乙级	
	市政行政	乙级	证书编号: A241016157
	人防工程	乙级	

本图须加盖出图签章, 否则一律无效
Invalid Unless Stamped

审定 APPROVED BY	侯森子	侯森子
审核 EXAMINED BY	韩 博	韩 博
项目负责 CAPTAIN	韩 博	韩 博
	朱小骞	朱小骞
专业负责 CHIEF ENGL.	韩 博	韩 博
	朱小骞	朱小骞
校对 CHECKED BY	吕龙欣	吕龙欣
设计 DESIGNED BY	杨平安	杨平安
制图 DRAWN BY	杨平安	杨平安

建设单位 CLIENT	郑州隆兴伟业商贸有限公司
项目名称 PROJECT	郑州隆兴新能源汽车 展示及交付中心
子项名称 SUB-PROJECT	1#楼

图名 TITLE	一层平面图
-------------	-------

合同号 CONTRACT No.	版次号 EDITION No.
专业 方案 DISCIPLINES	阶段 报规 STAGE
图号 建筑 SHEET NO.	日期 2022.09 DATE


会签 COORDINATION	
建筑 ARCHI.	结构 STRUCT.
电气 ELEC.	暖通 HVAC
给排水 PLUMBING	


中华人民共和国一级注册建筑师


姓名： 韩 博


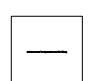
注册号： 4101615-008


有效期： 至2024年06月



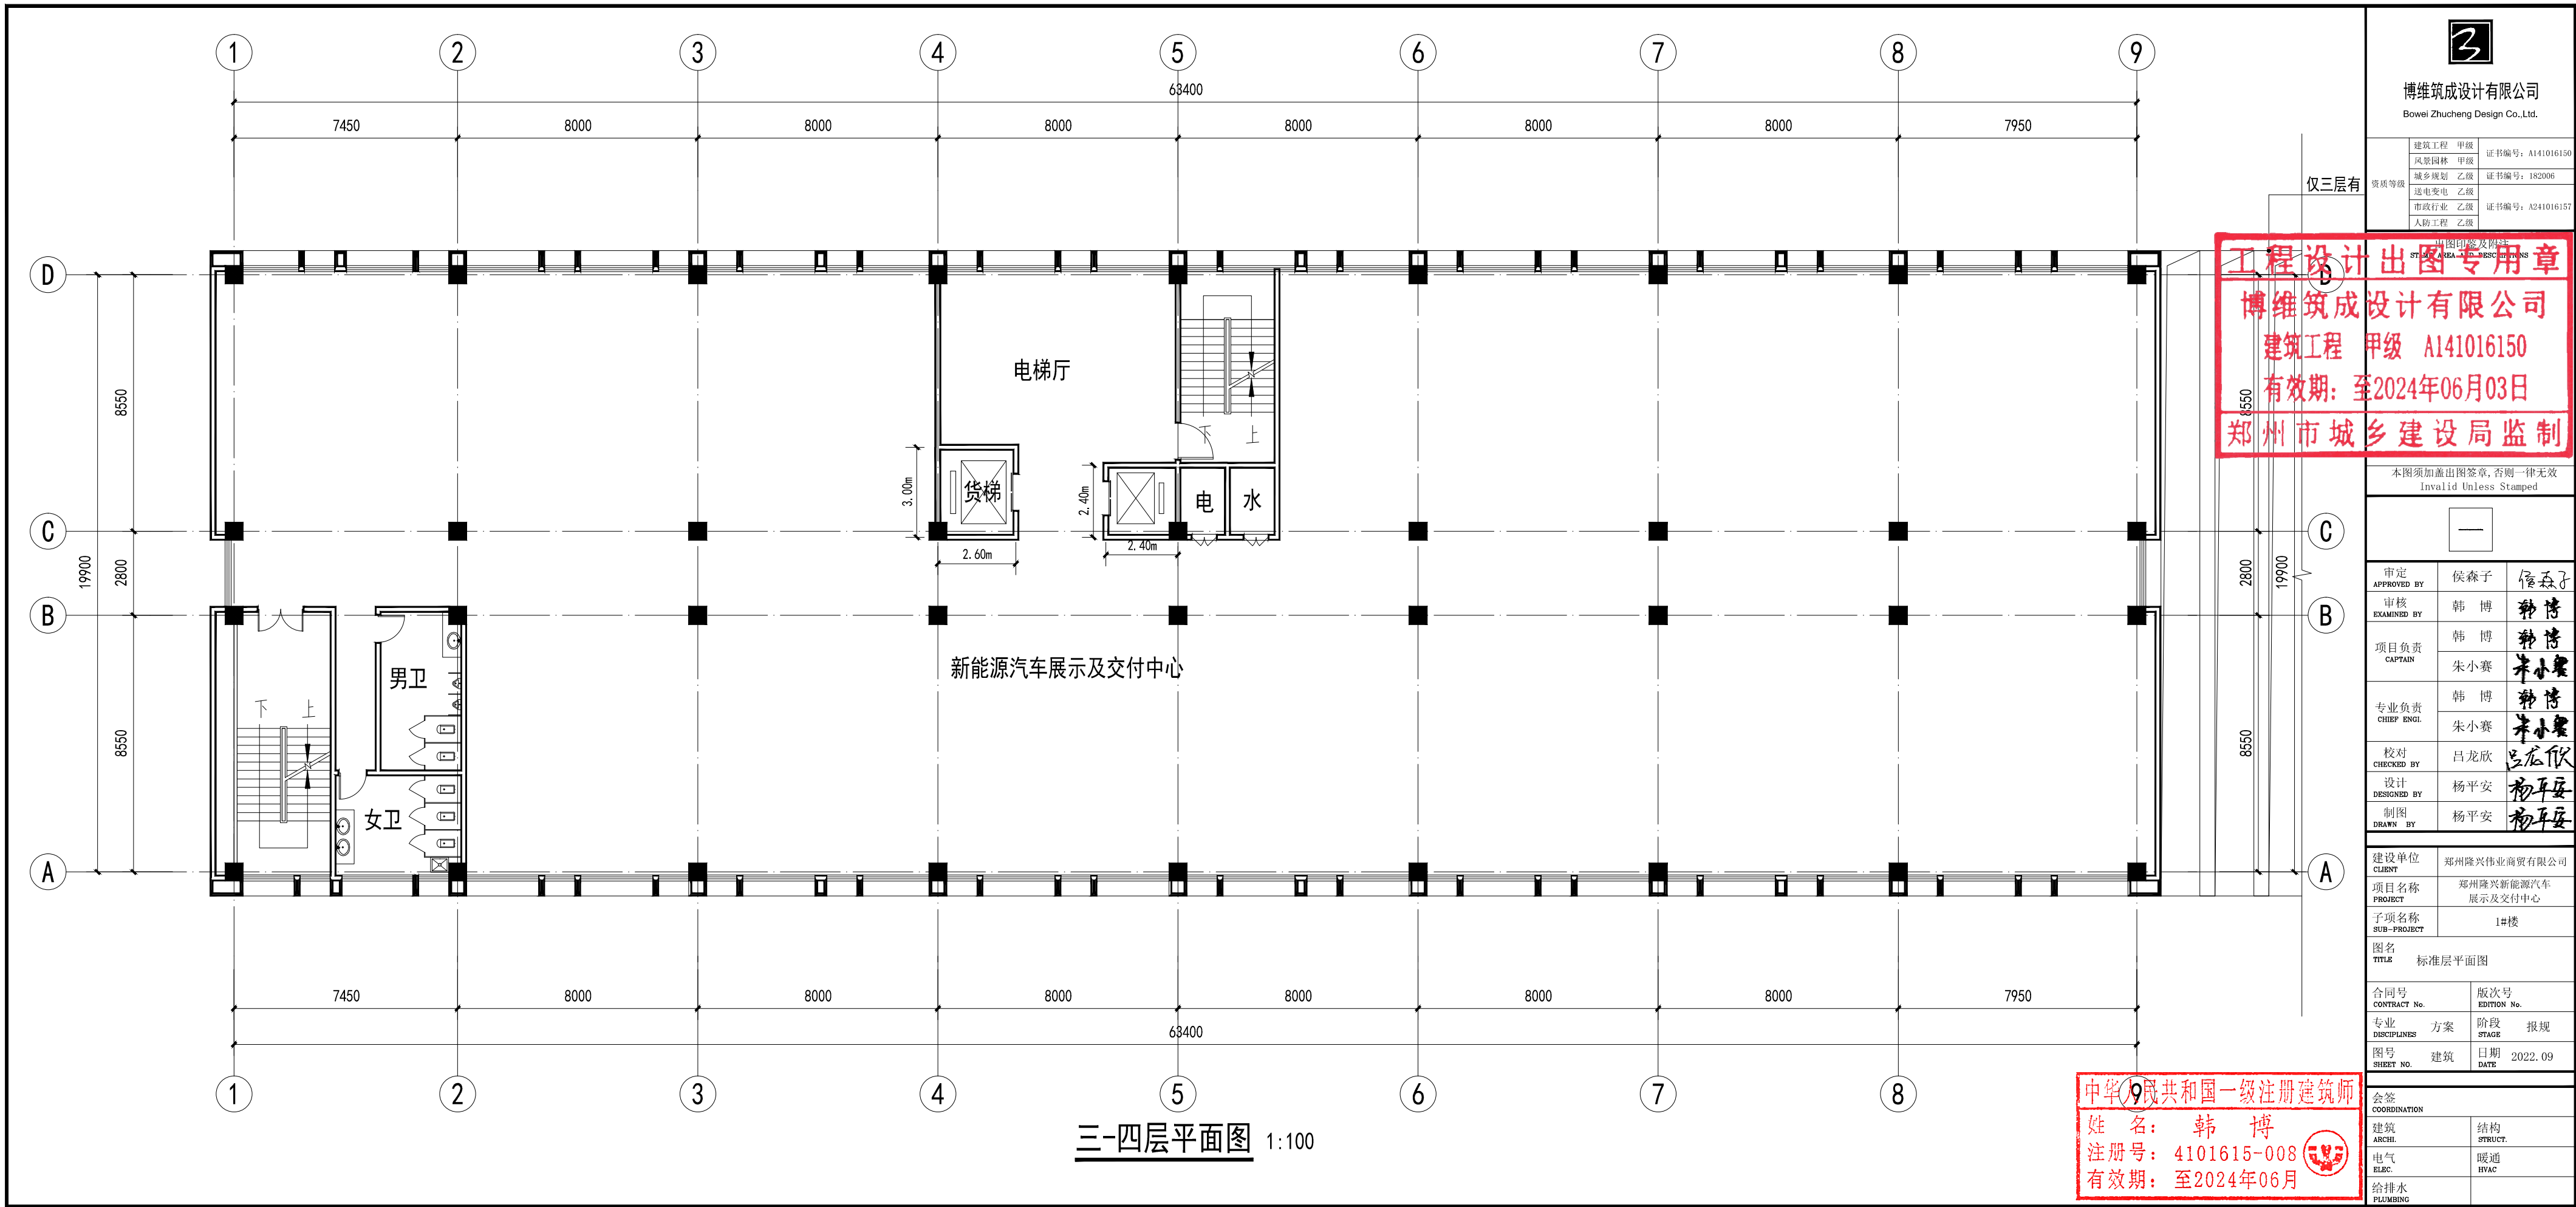


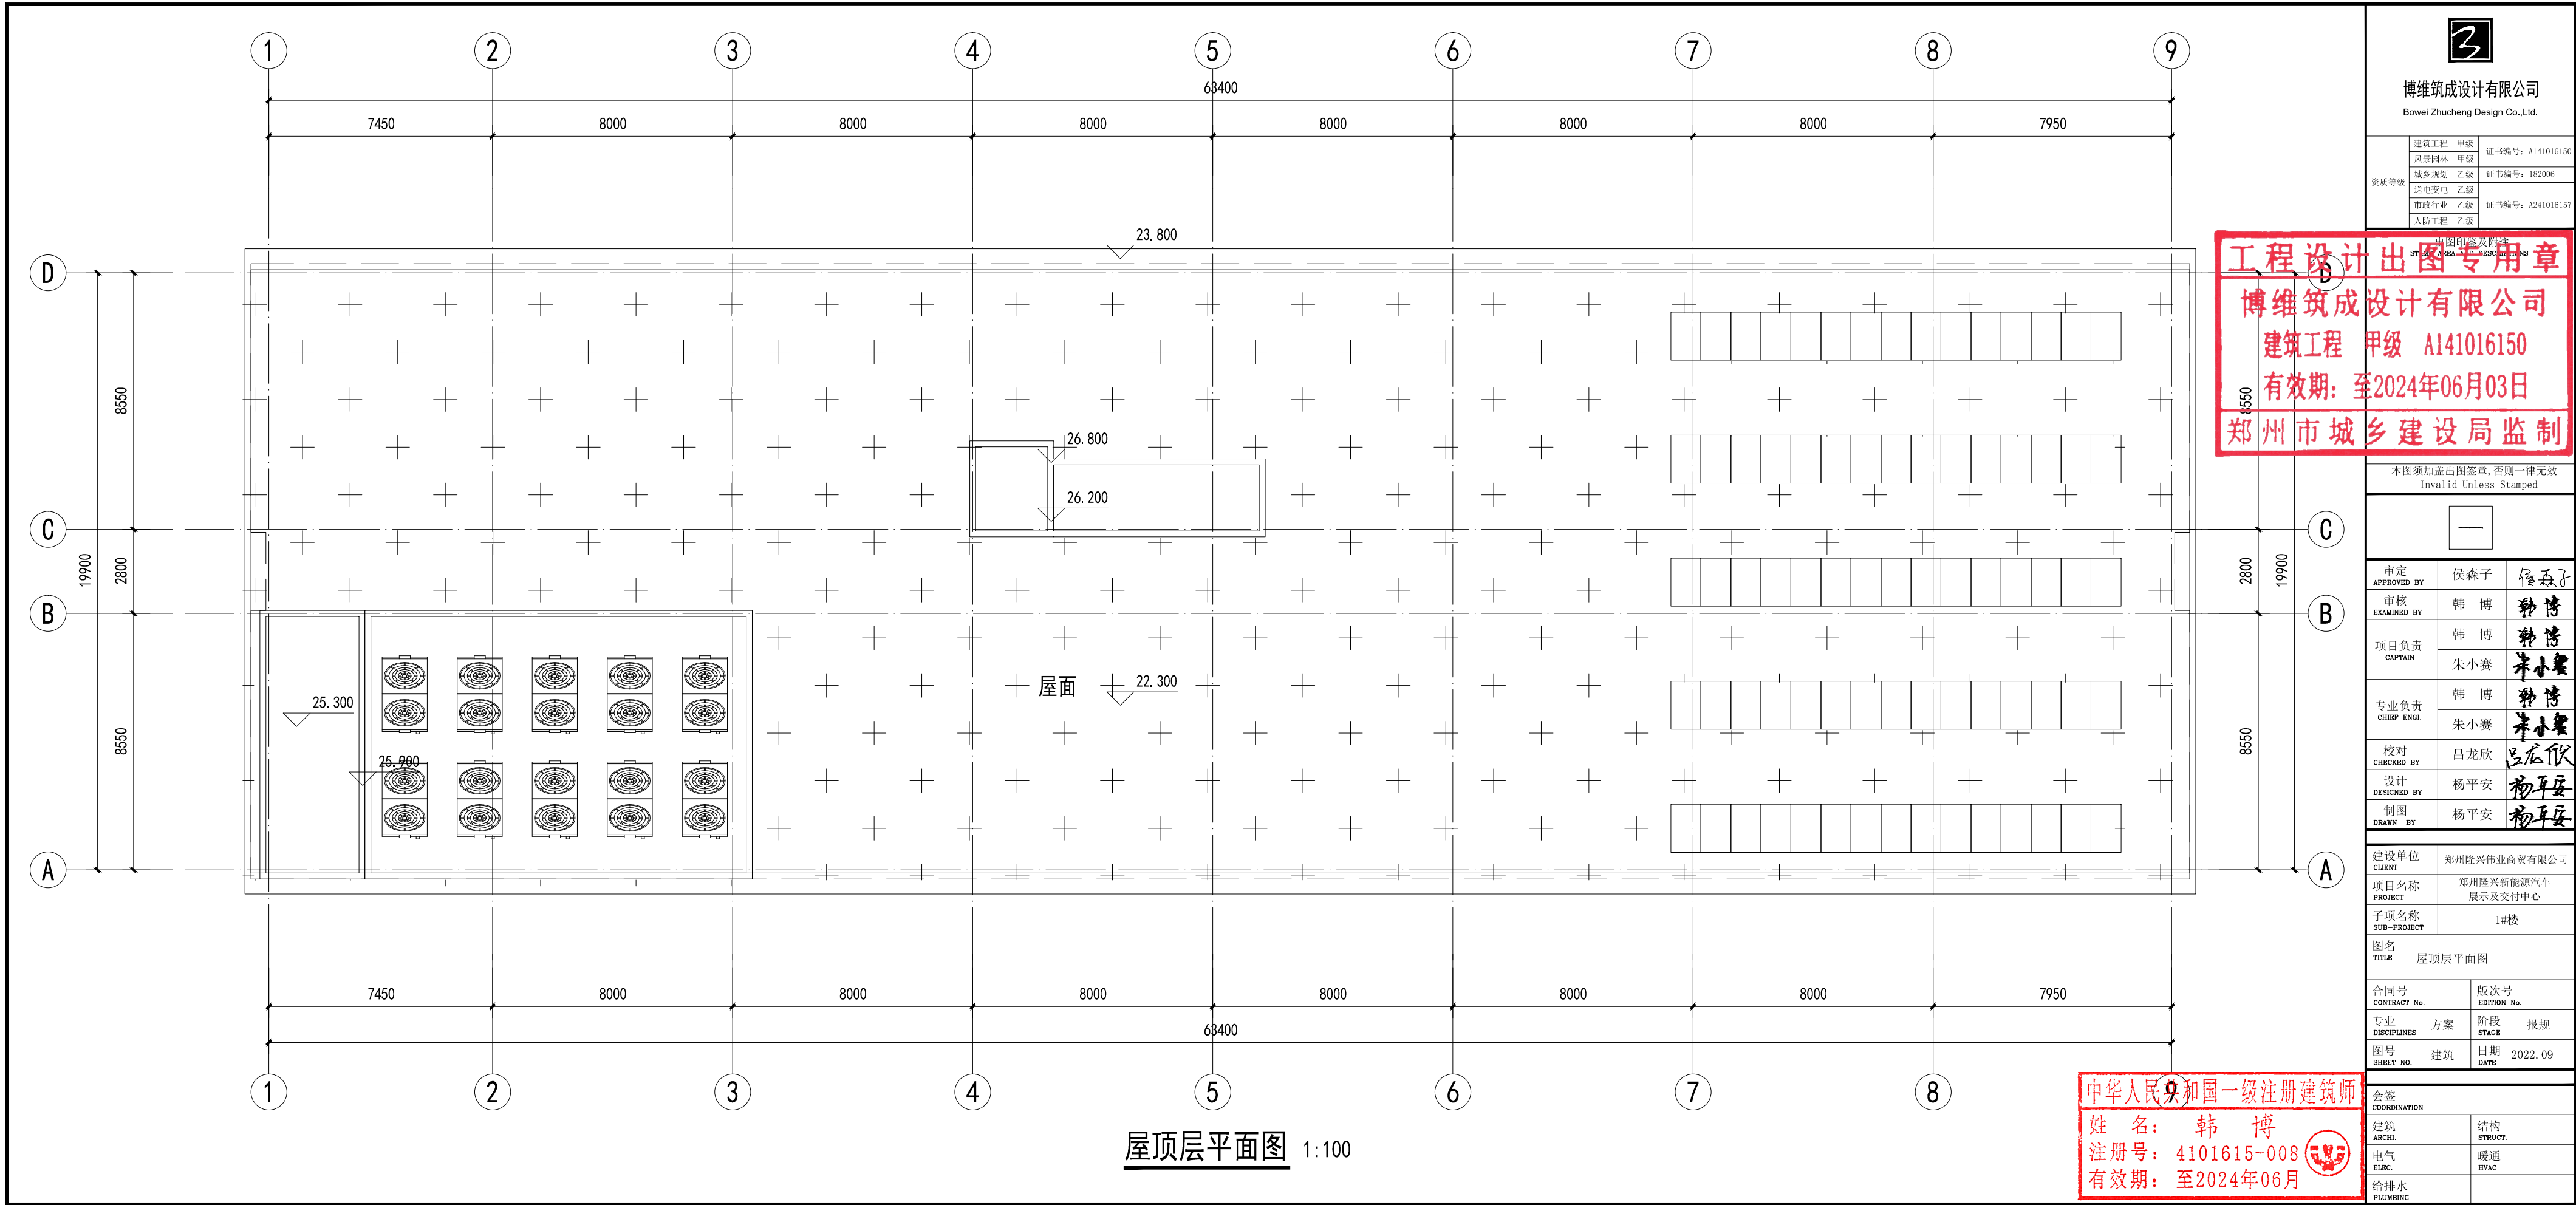


 博维筑成设计有限公司 Bowei Zhucheng Design Co., Ltd.	
资质等级	建筑工程 甲级 证书编号: A141016150 风景园林 甲级 证书编号: 182006 城乡规划 乙级 证书编号: 182006 送变电 乙级 证书编号: A241016157 市政行业 乙级 证书编号: A241016157 人防工程 乙级
工程出图专用章 博维筑成设计有限公司 建筑工程 甲级 A141016150 有效期至: 2024年06月03日 郑州市城乡建设局监制	
本图须加盖出图签章, 否则一律无效 Invalid Unless Stamped	
	
审定 APPROVED BY	侯森子 侯森子
审核 EXAMINED BY	韩博 韩博
项目负责 CAPTAIN	韩博 韩博 朱小寒 朱小寒
专业负责 CHIEF ENGR.	韩博 韩博 朱小寒 朱小寒
校对 CHECKED BY	吕龙欣 吕龙欣
设计 DESIGNED BY	杨平安 杨平安
制图 DRAWN BY	杨平安 杨平安
建设单位 CLIENT	郑州隆兴伟业商贸有限公司
项目名称 PROJECT	郑州隆兴新能源汽车展示及交付中心
子项名称 SUB-PROJECT	1#楼
图名 TITLE	屋顶层平面图
合同号 CONTRACT No.	版次号 EDITION No.
专业 DISCIPLINES	方案 阶段 报规
图号 SHEET No.	建筑 日期 2022.09
会签 COORDINATION	
建筑 ARCHI.	结构 STRUCT.
电气 ELEC.	暖通 HVAC
给排水 PLUMBING	

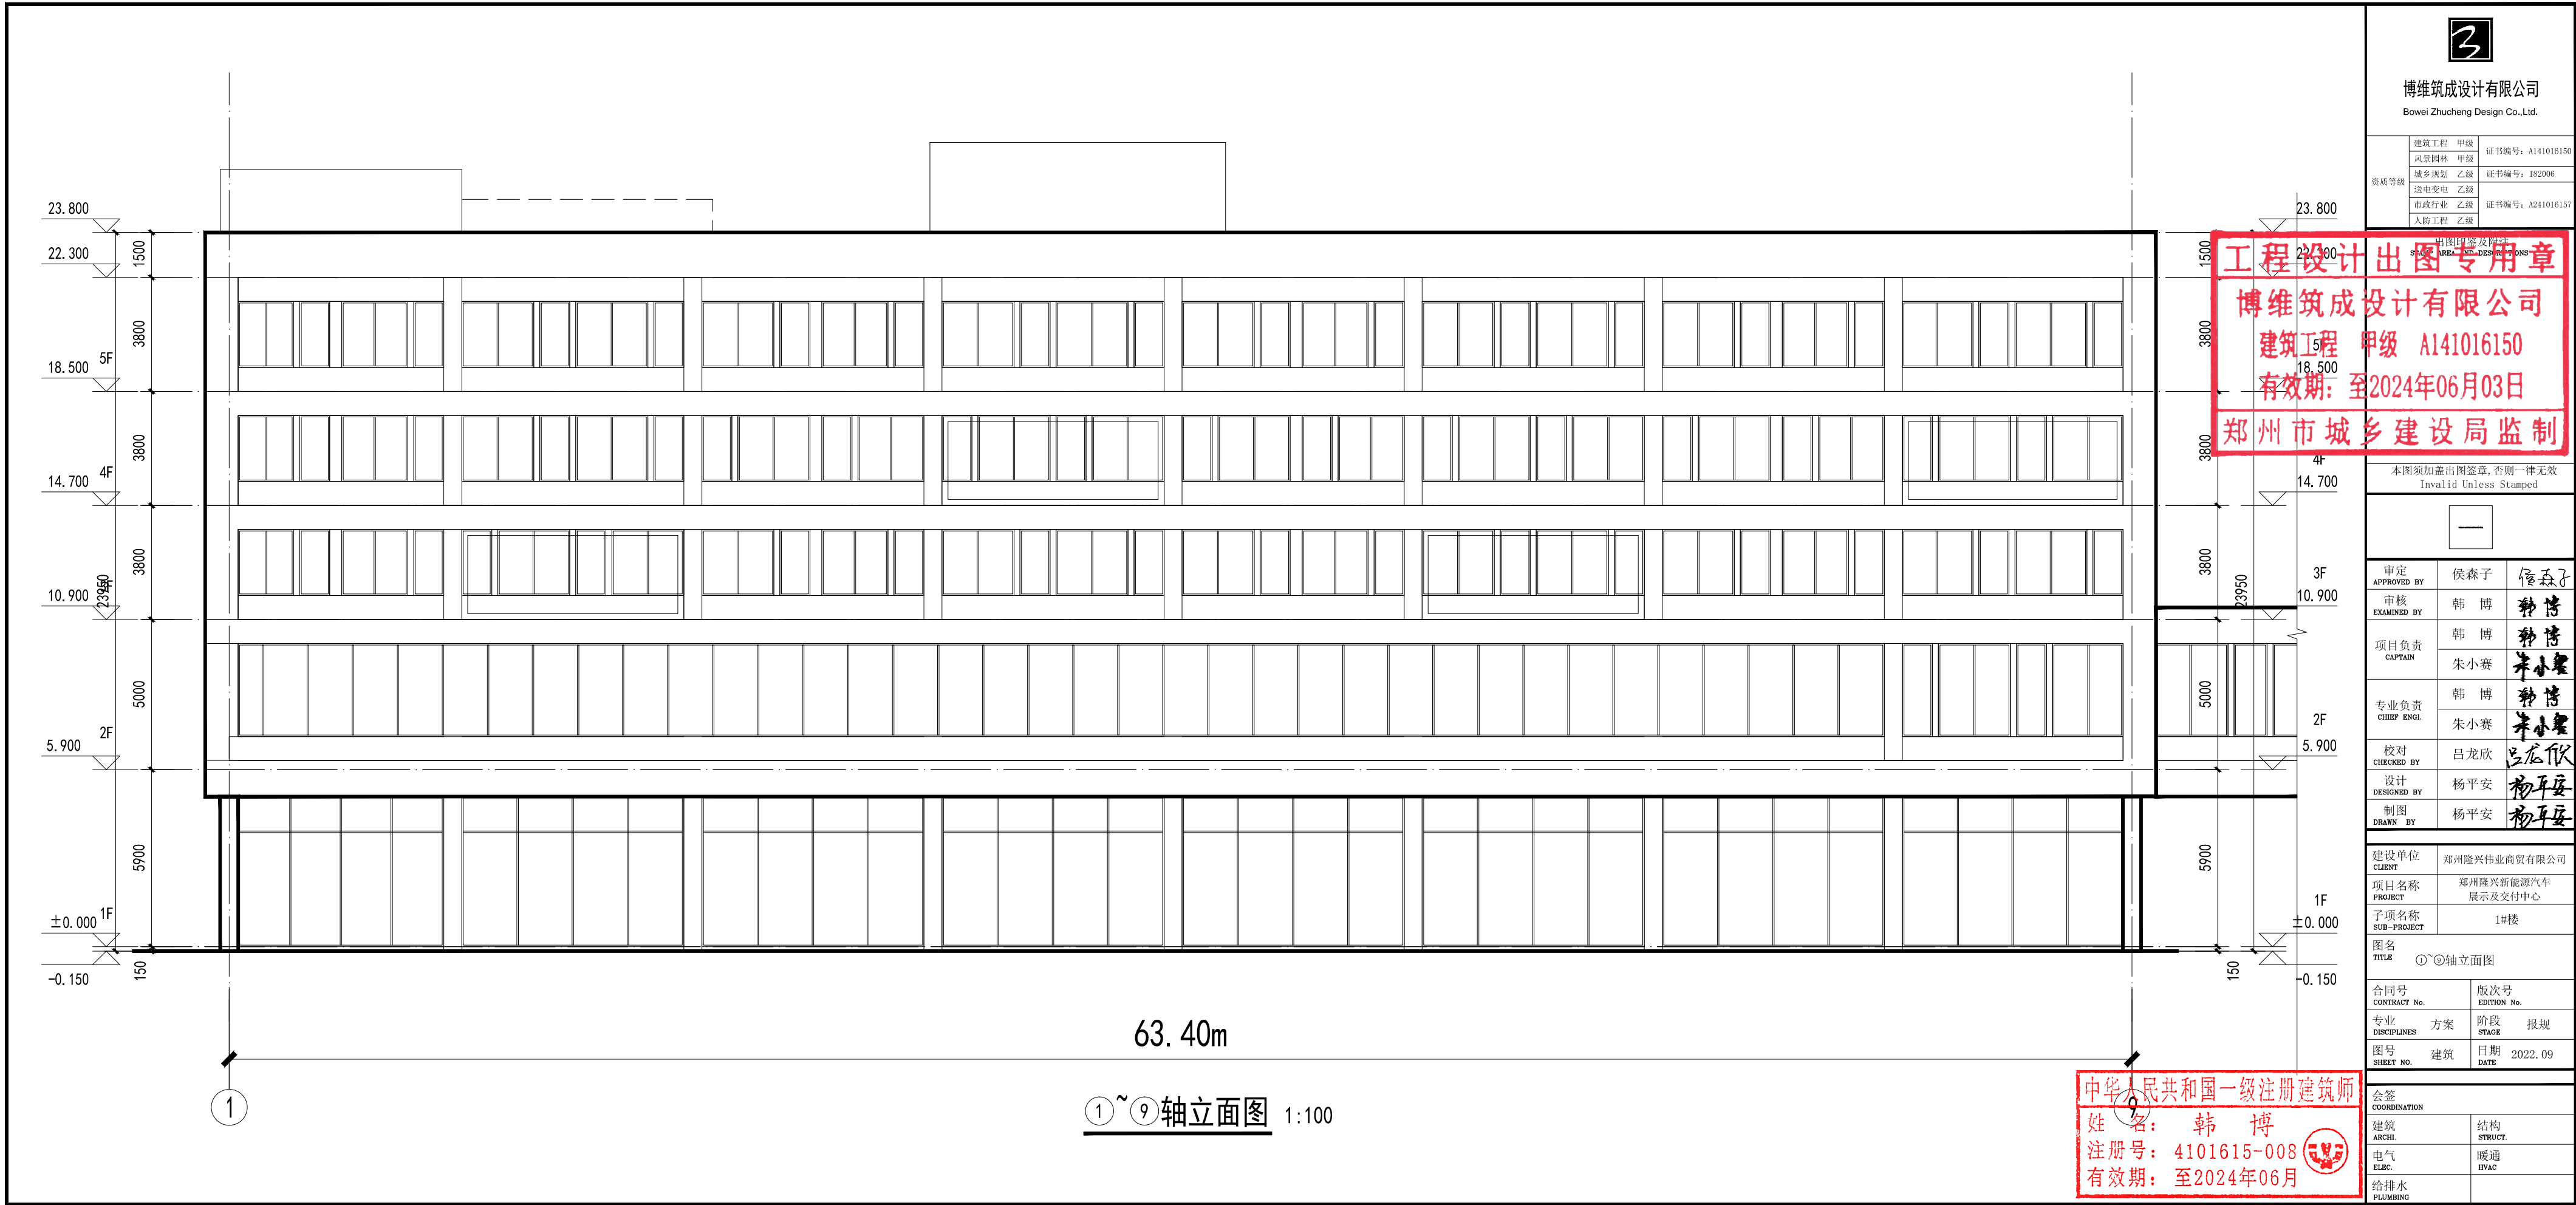

①~⑨轴立面图 1:100

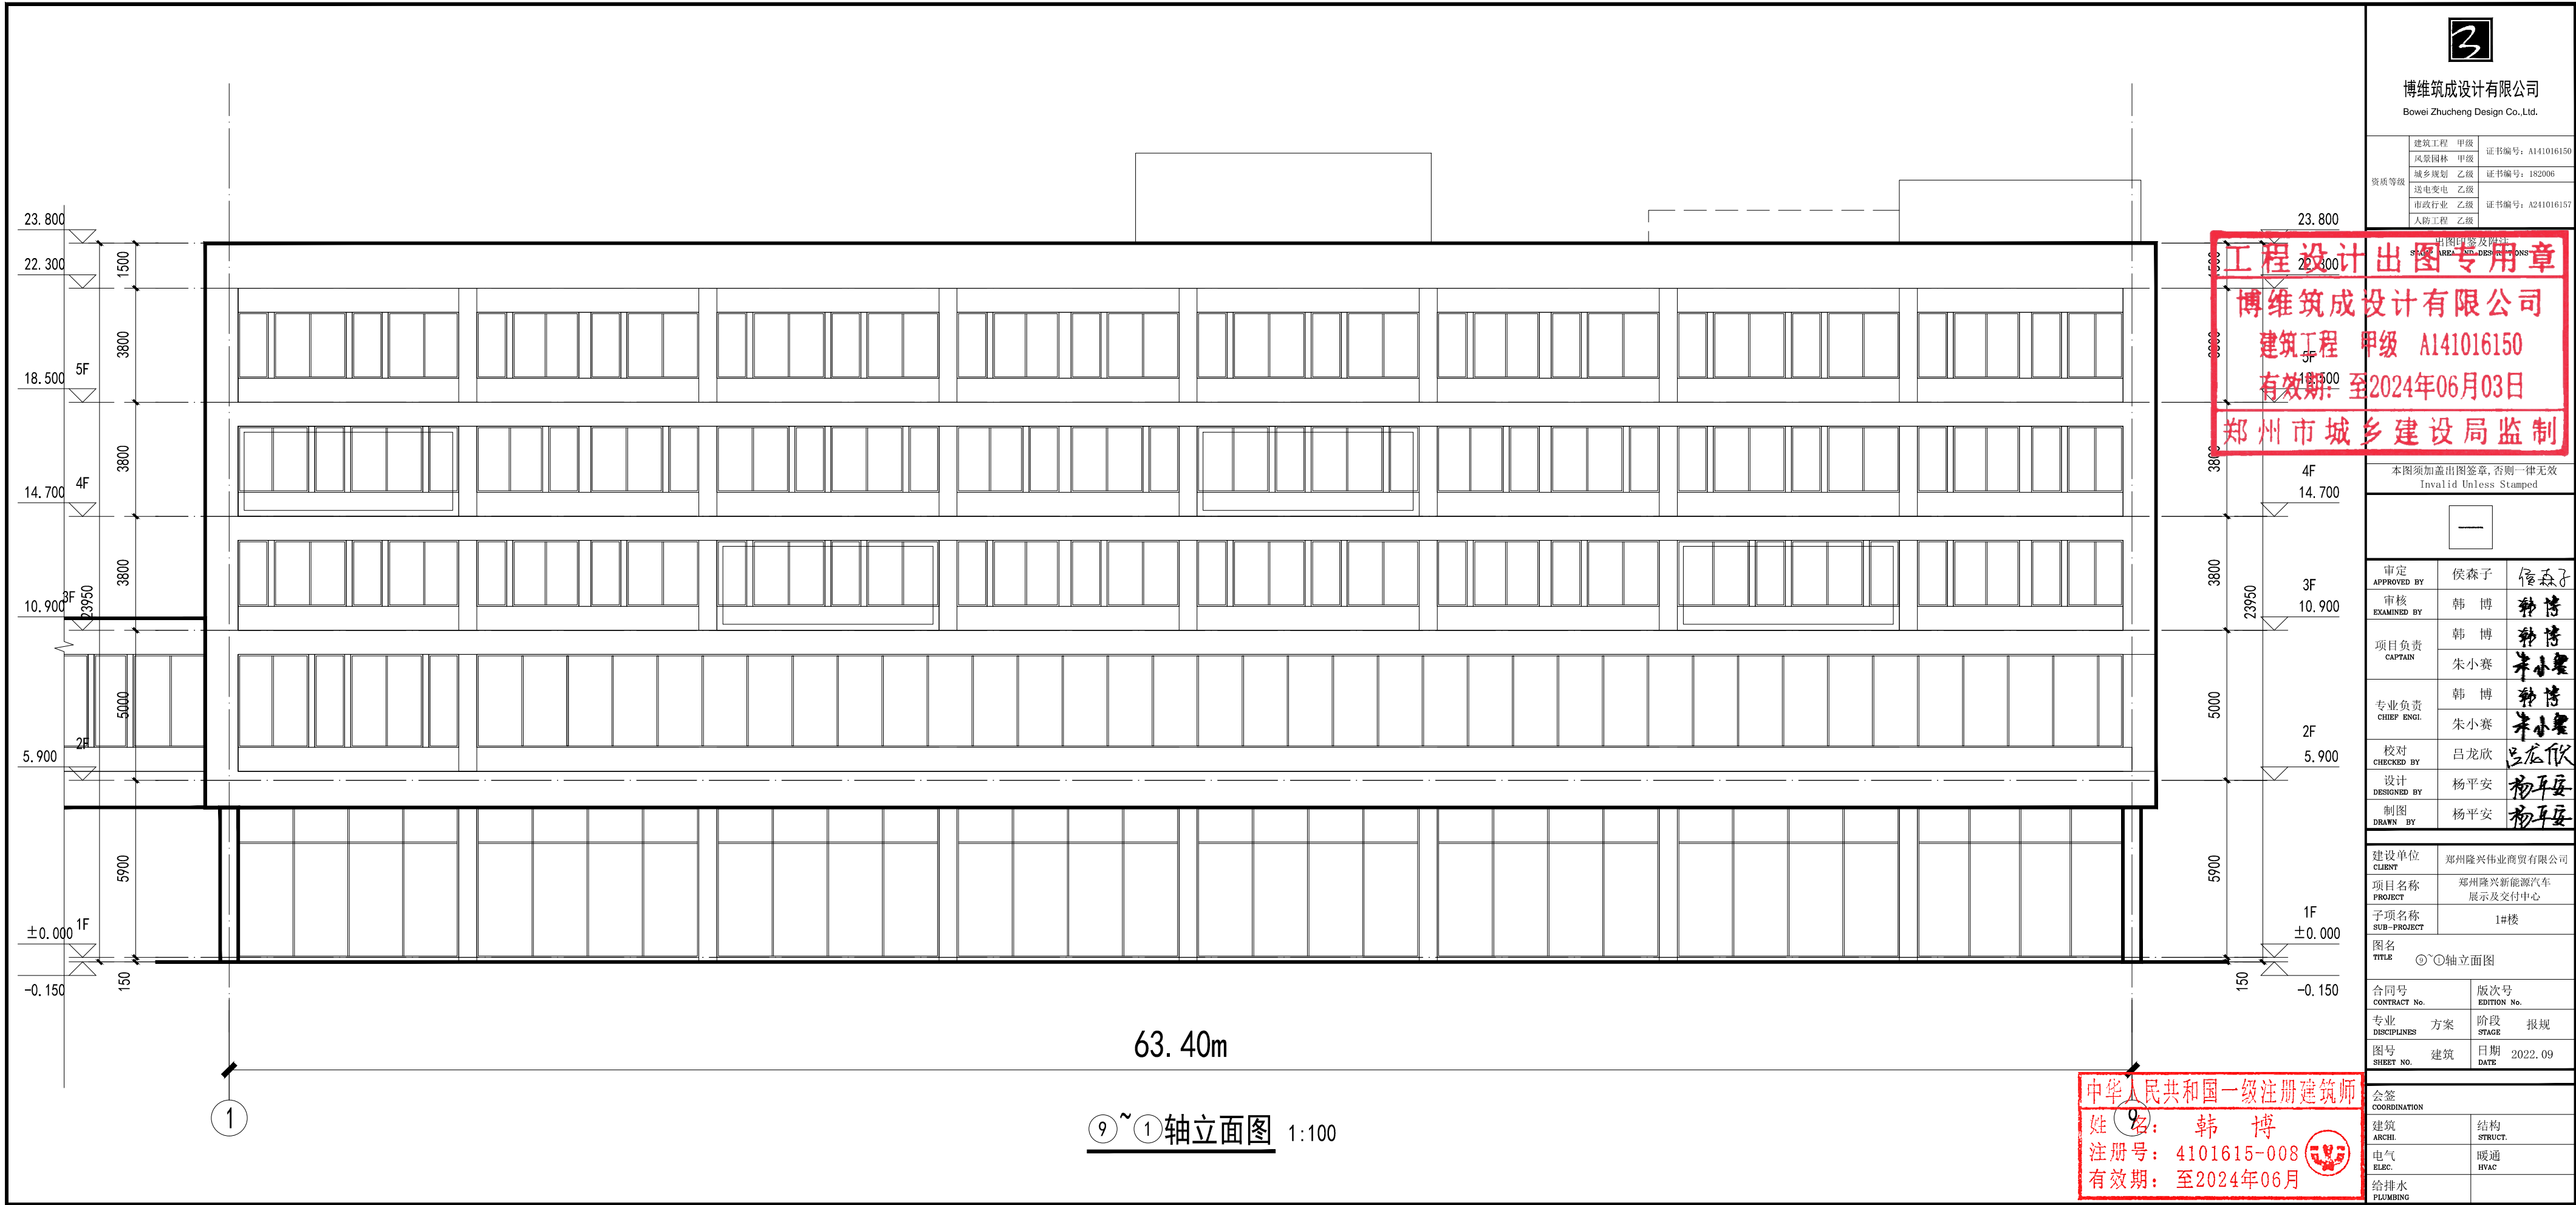

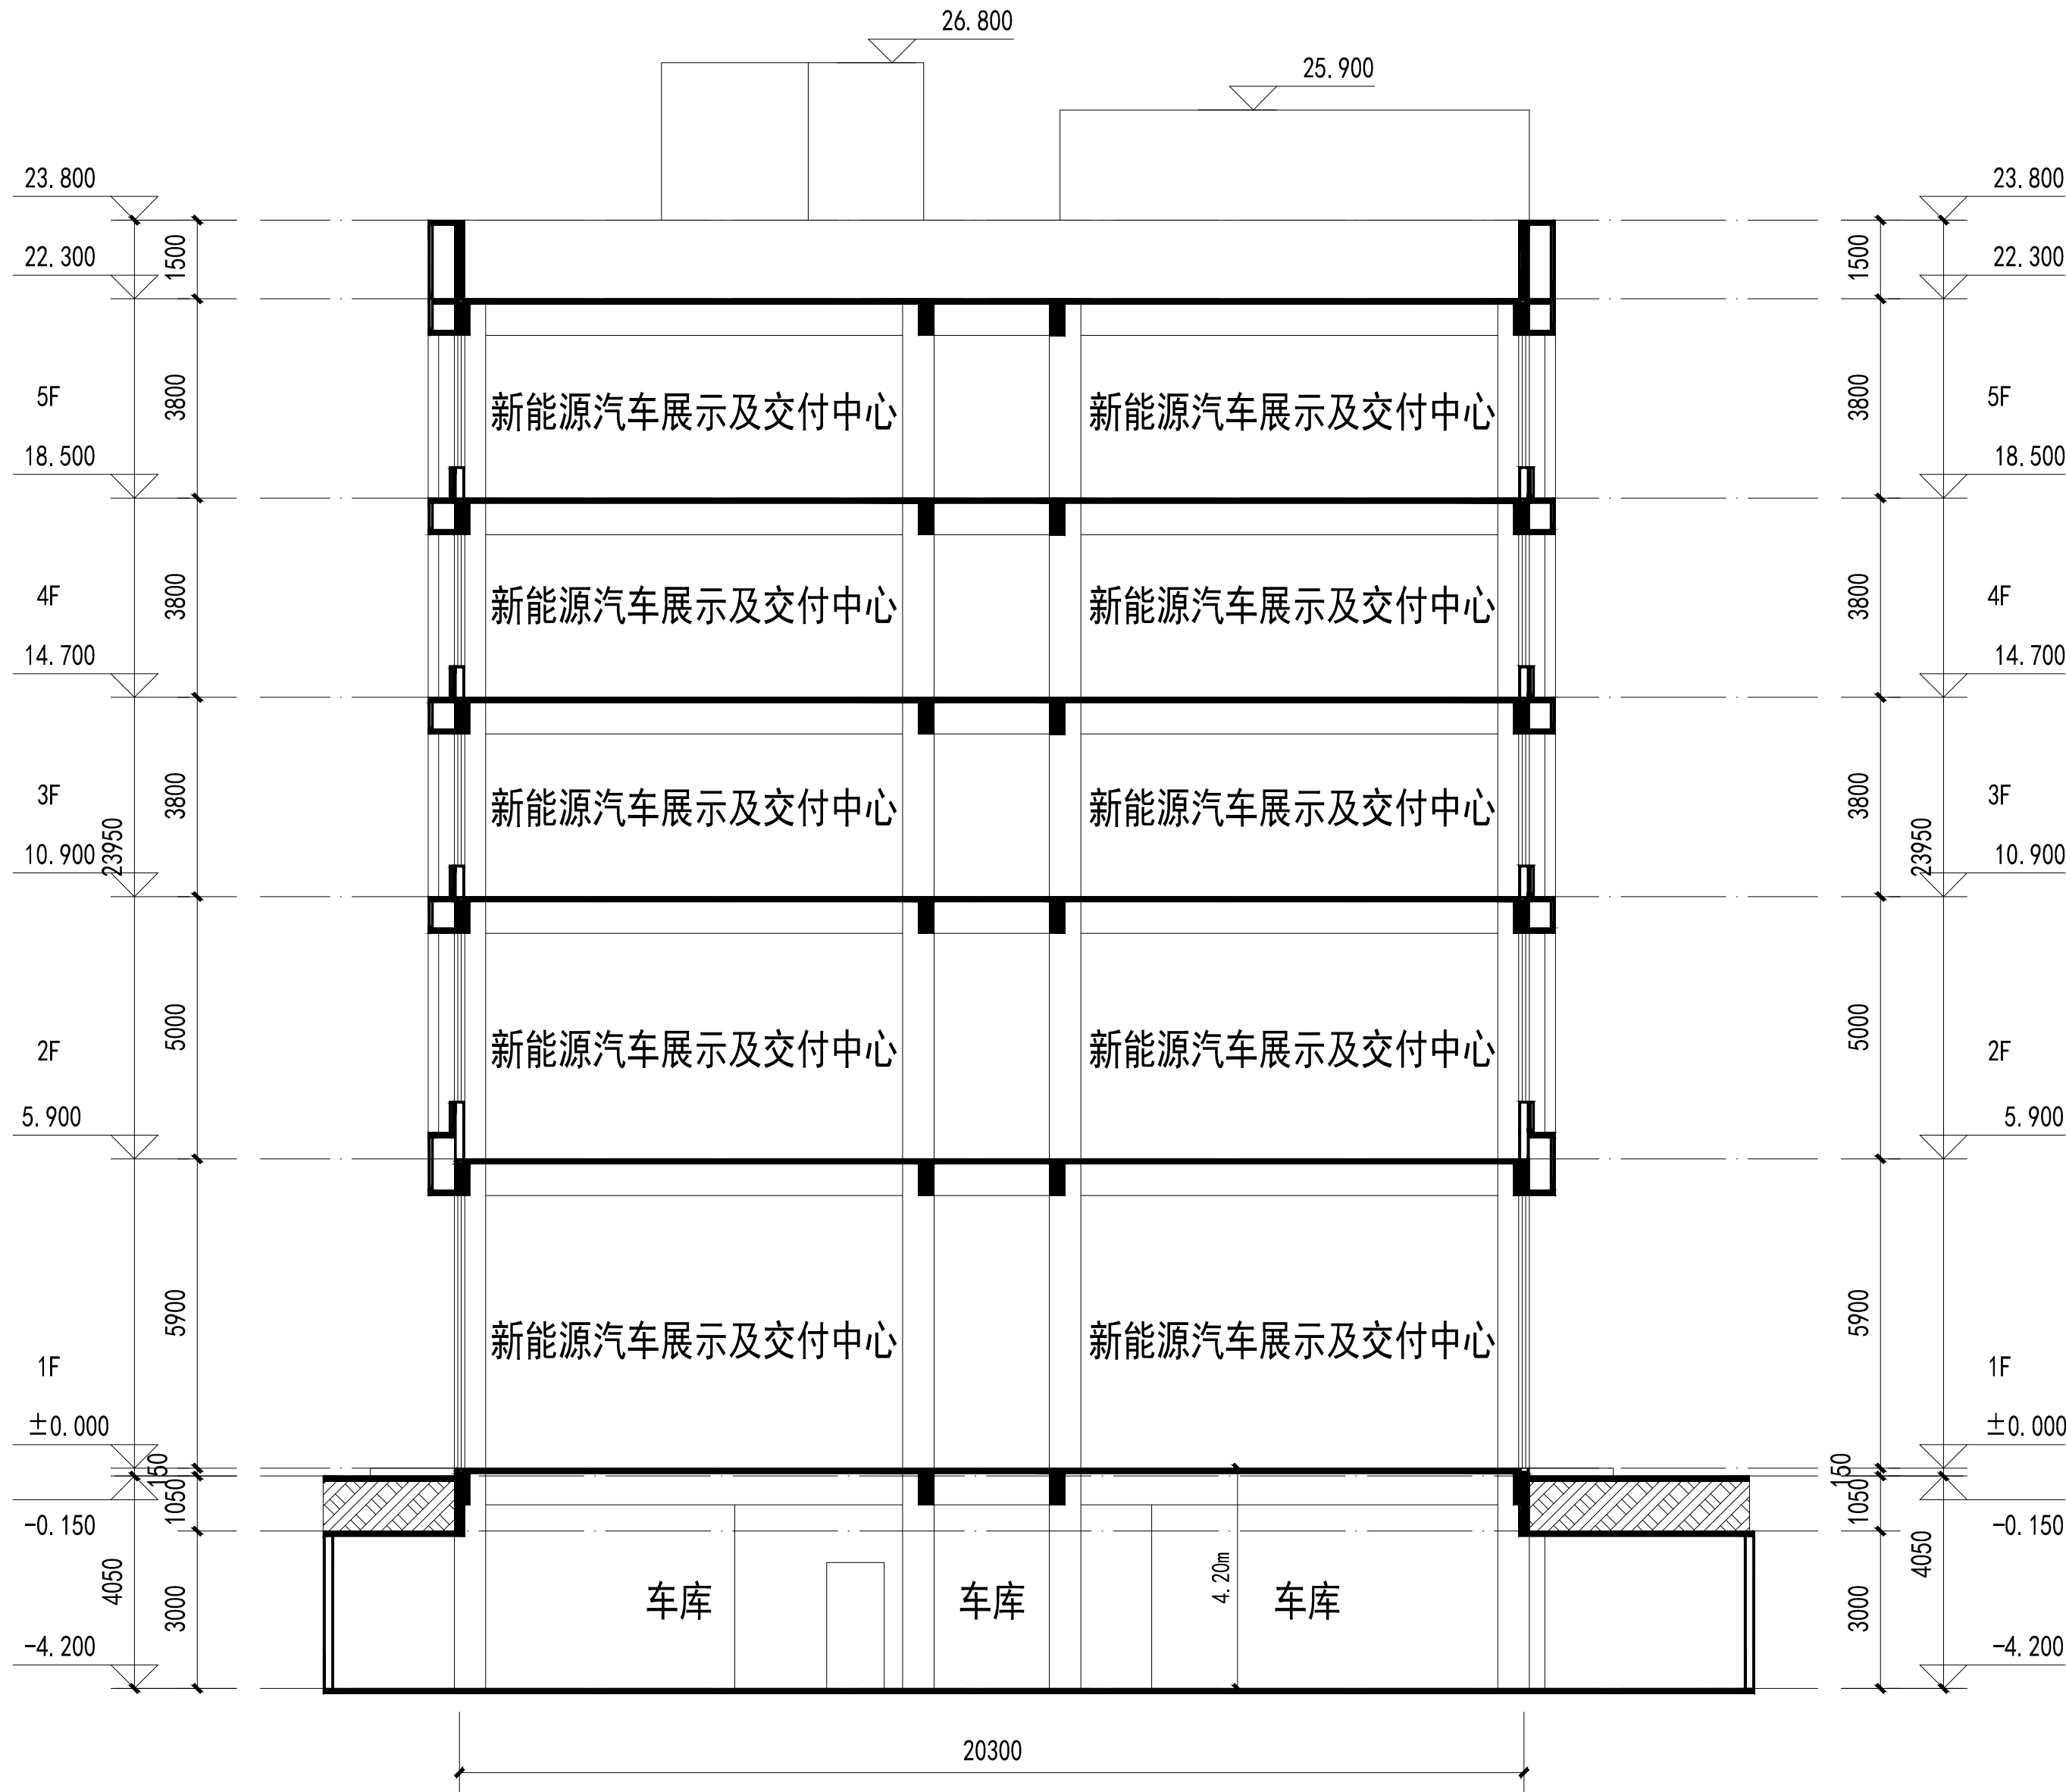

1-1剖面图 1:100



博维筑成设计有限公司

Bowei Zhucheng Design Co.,Ltd.

资质等级	建筑工程	甲级	证书编号: A141016150
	风景园林	甲级	证书编号: 182006
	城乡规划	乙级	证书编号: A241016157
	送电变电	乙级	
	市政行业	乙级	
	人防工程	乙级	

出图印鉴及附注
STAMP AREA AND DESCRIPTIONS

工程设计出图专用章
博维筑成设计有限公司
建筑工程 甲级 A141016150
有效期: 至2024年06月03日
郑州市城乡建设局监制

本图须加盖出图签章, 否则一律无效
Invalid Unless Stamped

审定 APPROVED BY	侯森子	侯森子
审核 EXAMINED BY	韩博	韩博
项目负责 CAPTAIN	韩博	韩博
	朱小赛	朱小赛
专业负责 CHIEF ENGL.	韩博	韩博
	朱小赛	朱小赛
校对 CHECKED BY	吕龙欣	吕龙欣
设计 DESIGNED BY	杨平安	杨平安
制图 DRAWN BY	杨平安	杨平安


建设单位 CLIENT	郑州隆兴伟业商贸有限公司
项目名称 PROJECT	郑州隆兴新能源汽车展示及交付中心
子项名称 SUB-PROJECT	1#楼

图名
TITLE 1-1剖面图

合同号 CONTRACT No.	版次号 EDITION No.
专业 DISCIPLINES	方案 STAGE
图号 SHEET No.	日期 DATE
建筑	2022. 09

会签 COORDINATION	
建筑 ARCHI.	结构 STRUCT.
电气 ELEC.	暖通 HVAC
给排水 PLUMBING	

中华人民共和国一级注册建筑师
姓名: 韩博
注册号: 4101615-008
有效期: 至2024年06月

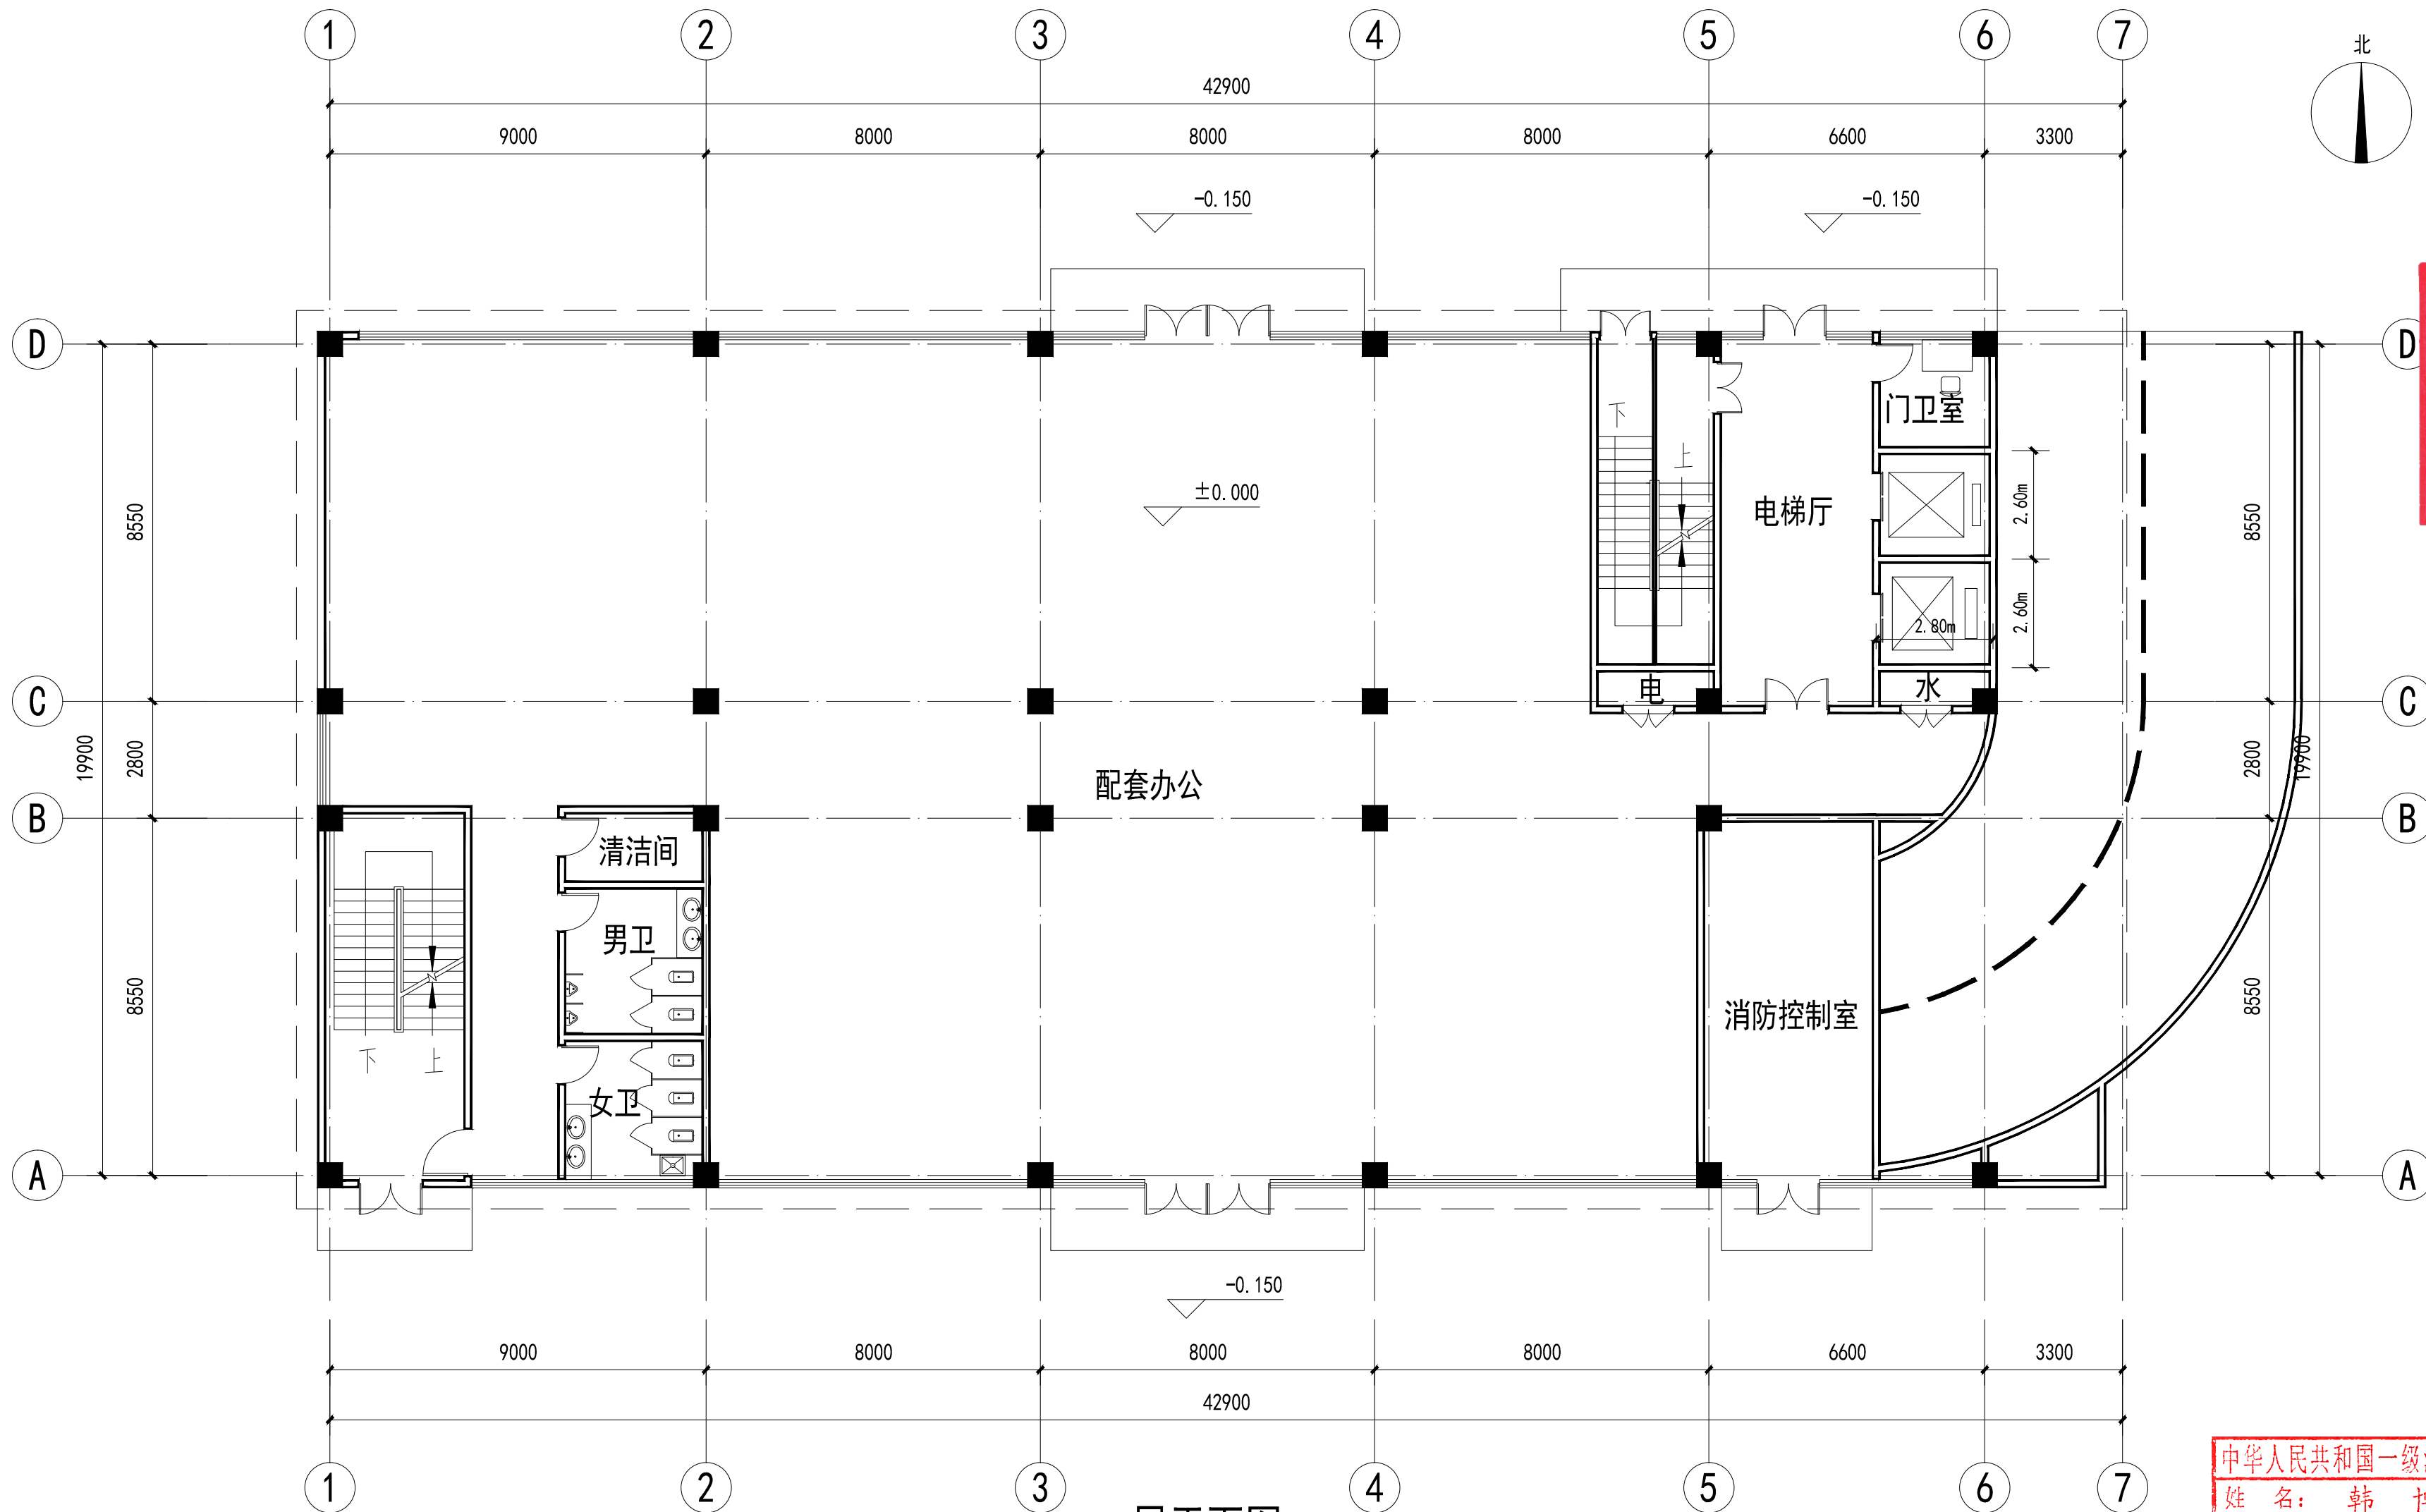

一层平面图 1:100

工程设计出图专用章
博维筑成设计有限公司
建筑工程 甲级 A141016150
有效期: 至2024年06月03日
郑州市城乡建设局监制

 博维筑成设计有限公司 Bowei Zhucheng Design Co.,Ltd.		
资质等级	建筑工程 甲级	证书编号: A141016150
	风景园林 甲级	证书编号: 182006
	城乡规划 乙级	证书编号: 182006
	送电变电 乙级	证书编号: A241016157
	市政行业 乙级	证书编号: A241016157
	人防工程 乙级	证书编号: A241016157

出图印鉴及附注

工程设计出图专用章
博维筑成设计有限公司
建筑工程 甲级 A141016150
有效期: 至2024年06月03日
郑州市城乡建设局监制

本图须加盖出图签章, 否则一律无效
Invalid Unless Stamped

审定 APPROVED BY	侯森子	侯森子
审核 EXAMINED BY	韩博	韩博
项目负责 CAPTAIN	韩博	韩博
	朱小赛	朱小赛
专业负责 CHIEF ENGL	韩博	韩博
	朱小赛	朱小赛
校对 CHECKED BY	吕龙欣	吕龙欣
设计 DESIGNED BY	杨平安	杨平安
制图 DRAWN BY	杨平安	杨平安


建设单位 CLIENT	郑州隆兴伟业商贸有限公司
项目名称 PROJECT	郑州隆兴新能源汽车 展示及交付中心
子项名称 SUB-PROJECT	2#楼

图名
TITLE 一层平面图

合同号 CONTRACT No.	版次号 EDITION No.
专业 DISCIPLINES	方案 阶段 报规 STAGE
图号 SHEET No.	建筑 日期 2022. 09 DATE

会签 COORDINATION	
建筑 ARCHL	结构 STRUCT.
电气 ELEC.	暖通 HVAC
给排水 PLUMBING	

中华人民共和国一级注册建筑师
姓名: 韩博
注册号: 4101615-008
有效期: 至2024年06月

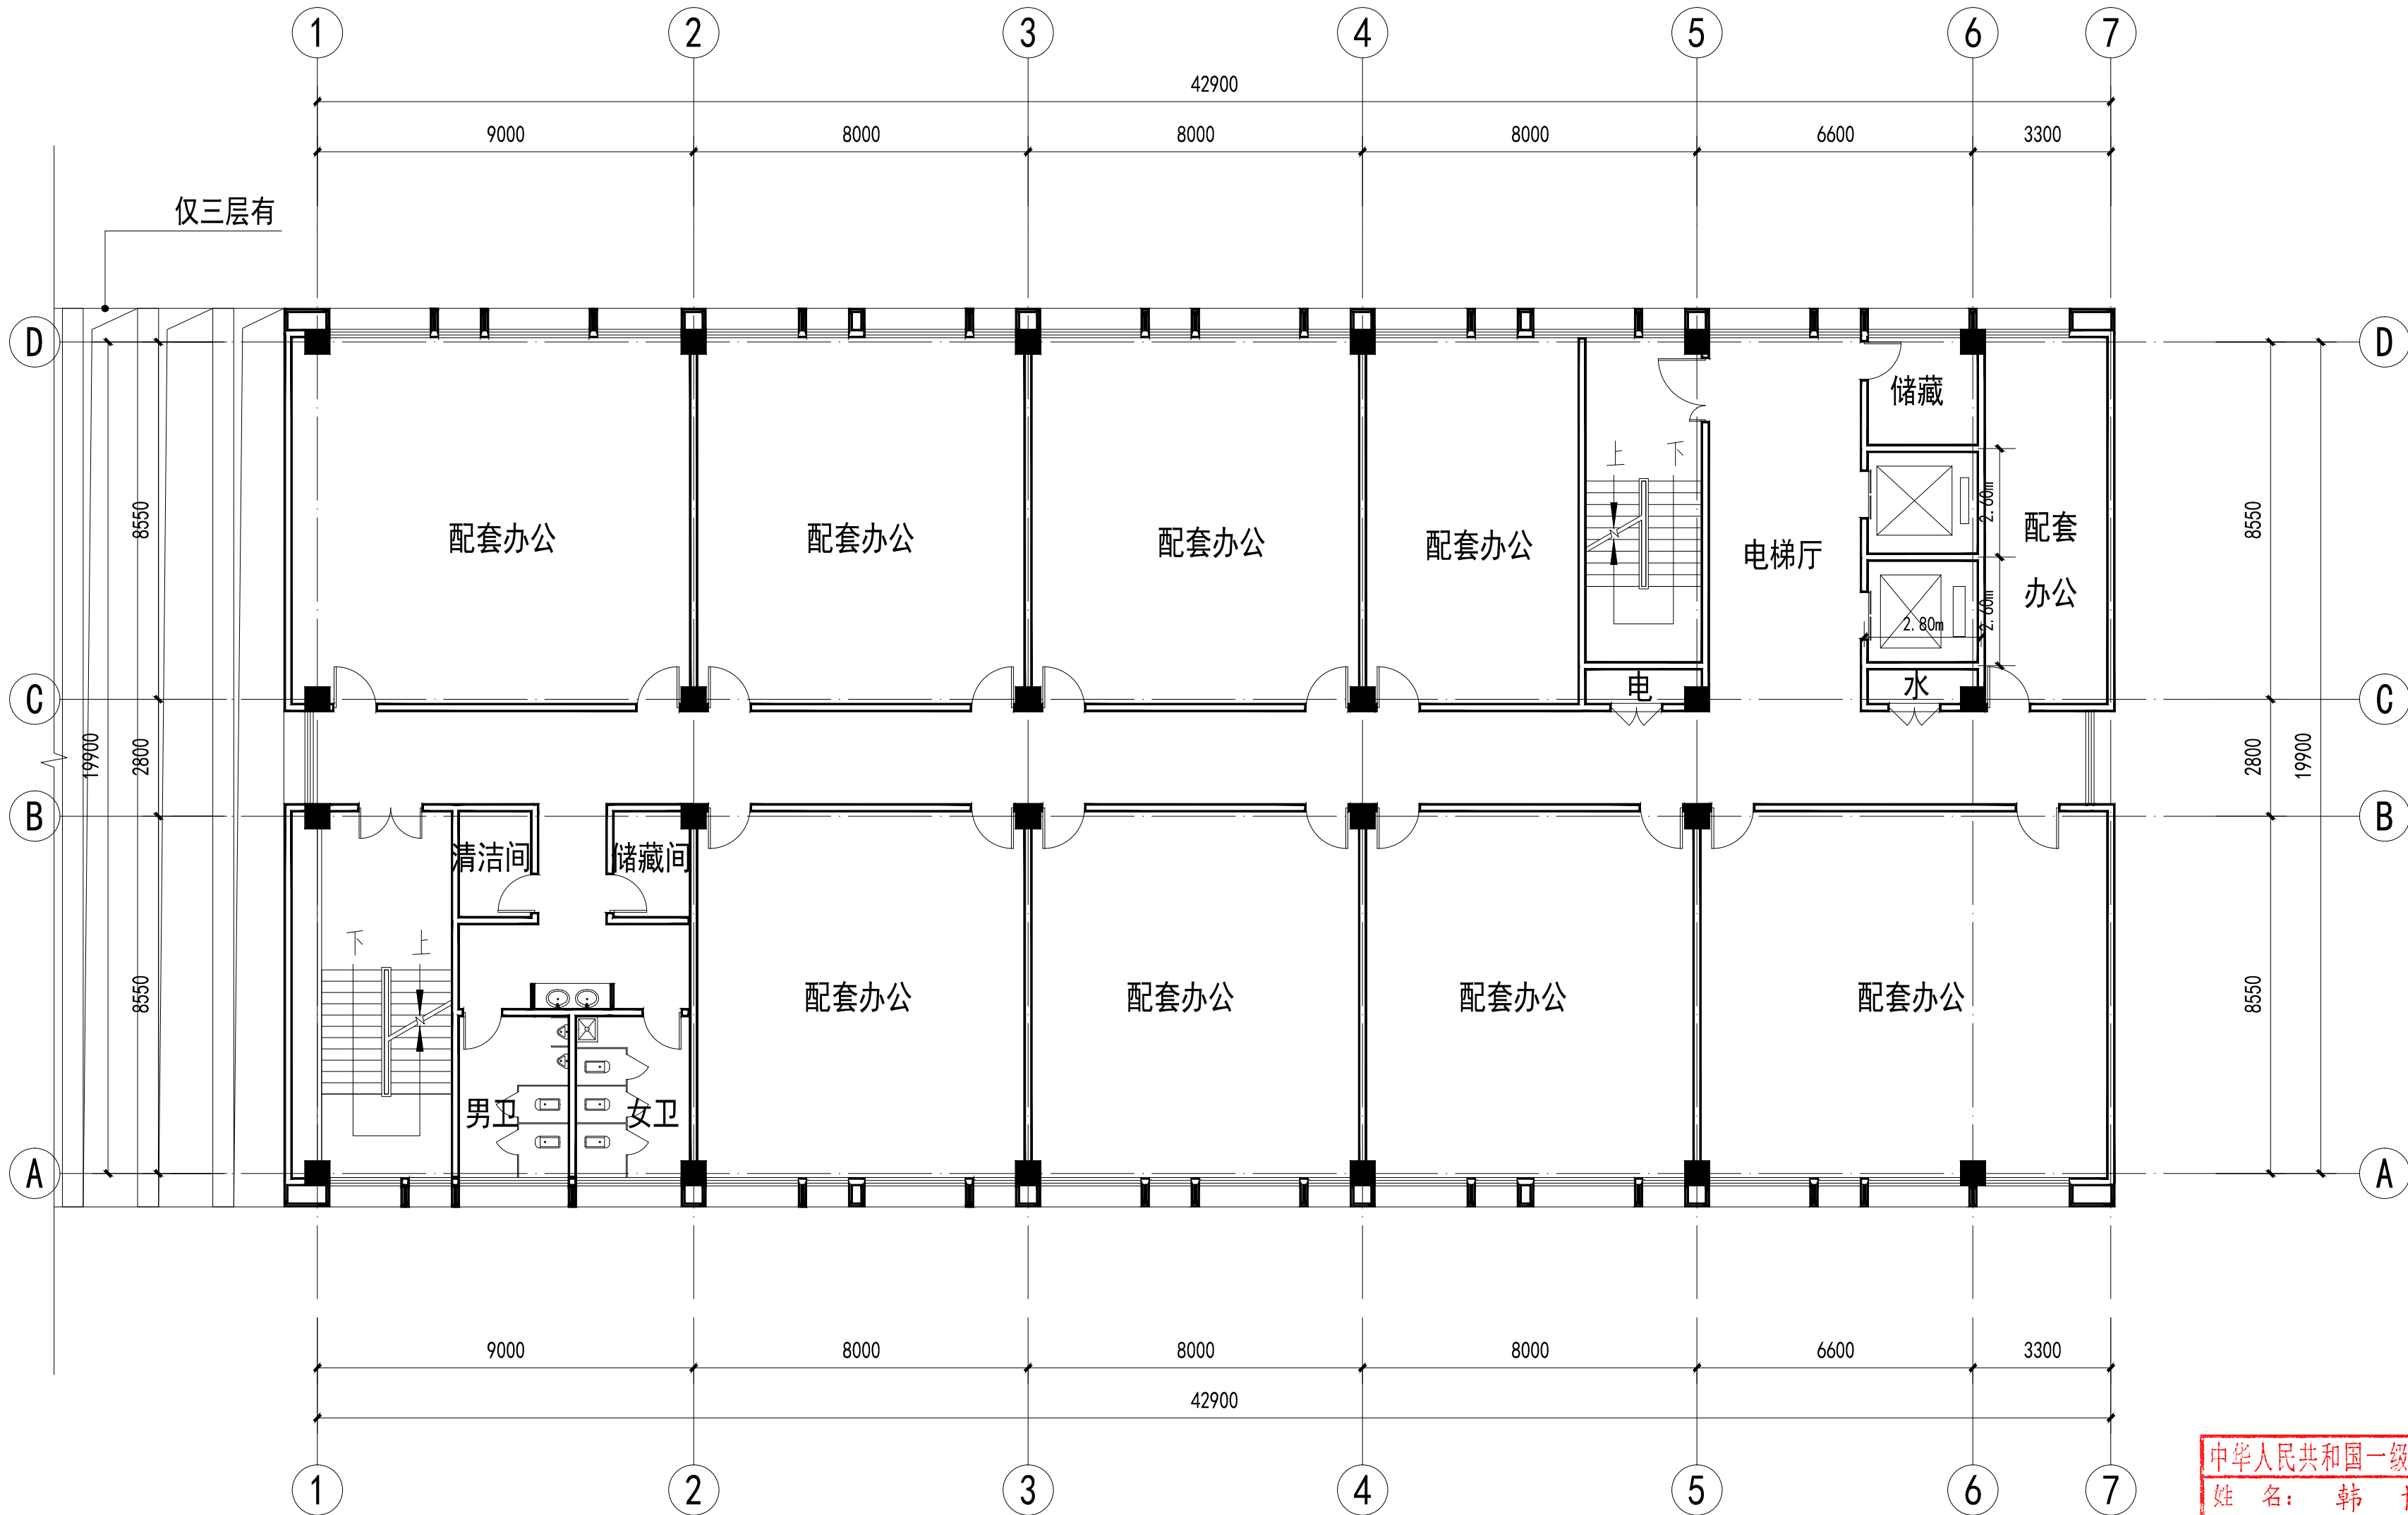


三-四层平面图 1:100

工程设计出图专用章
博维筑成设计有限公司
建筑工程 甲级 A141016150
有效期至: 至2024年06月03日
郑州市城乡建设局监制

<div>3</div> <div>博维筑成设计有限公司</div> <div>Bowei Zhucheng Design Co.,Ltd.</div>		
资质等级	建筑工程 甲级	证书编号: A141016150
	风景园林 甲级	证书编号: 182006
	城乡规划 乙级	证书编号: 182006
	送电变电 乙级	证书编号: A241016157
	市政行业 乙级	证书编号: A241016157
人防工程 乙级		
出图印鉴及附注 STAMP AREA AND DESCRIPTIONS		
设计出图专用章 筑成设计有限公司 程 甲级 A141016150 至2024年06月03日 城乡建设局监制		
本图须加盖出图签章, 否则一律无效 Invalid Unless Stamped		
<div></div>		
审定 APPROVED BY	侯森子	侯森子
审核 EXAMINED BY	韩 博	韩 博
项目负责 CAPTAIN	韩 博	韩 博
	朱小赛	朱小赛
专业负责 CHIEF ENGL	韩 博	韩 博
	朱小赛	朱小赛
校对 CHECKED BY	吕龙欣	吕龙欣
设计 DESIGNED BY	杨平安	杨平安
制图 DRAWN BY	杨平安	杨平安
建设单位 CLIENT	郑州隆兴伟业商贸有限公司	
项目名称 PROJECT	郑州隆兴新能源汽车展示及交付中心	
子项名称 SUB-PROJECT	2#楼	
图名 TITLE	标准层平面图	
合同号 CONTRACT No.	版次号 EDITION No.	
专业 DISCIPLINES	方案	阶段 STAGE
图号 SHEET NO.	建筑	日期 DATE
2022. 09		
会签 COORDINATION		
建筑 ARCHI.	结构 STRUCT.	
电气 ELEC.	暖通 HVAC	
给排水 PLUMBING		


中华人民共和国一级注册建筑师
姓名: 韩博
注册号: 4101615-008
有效期至: 至2024年06月

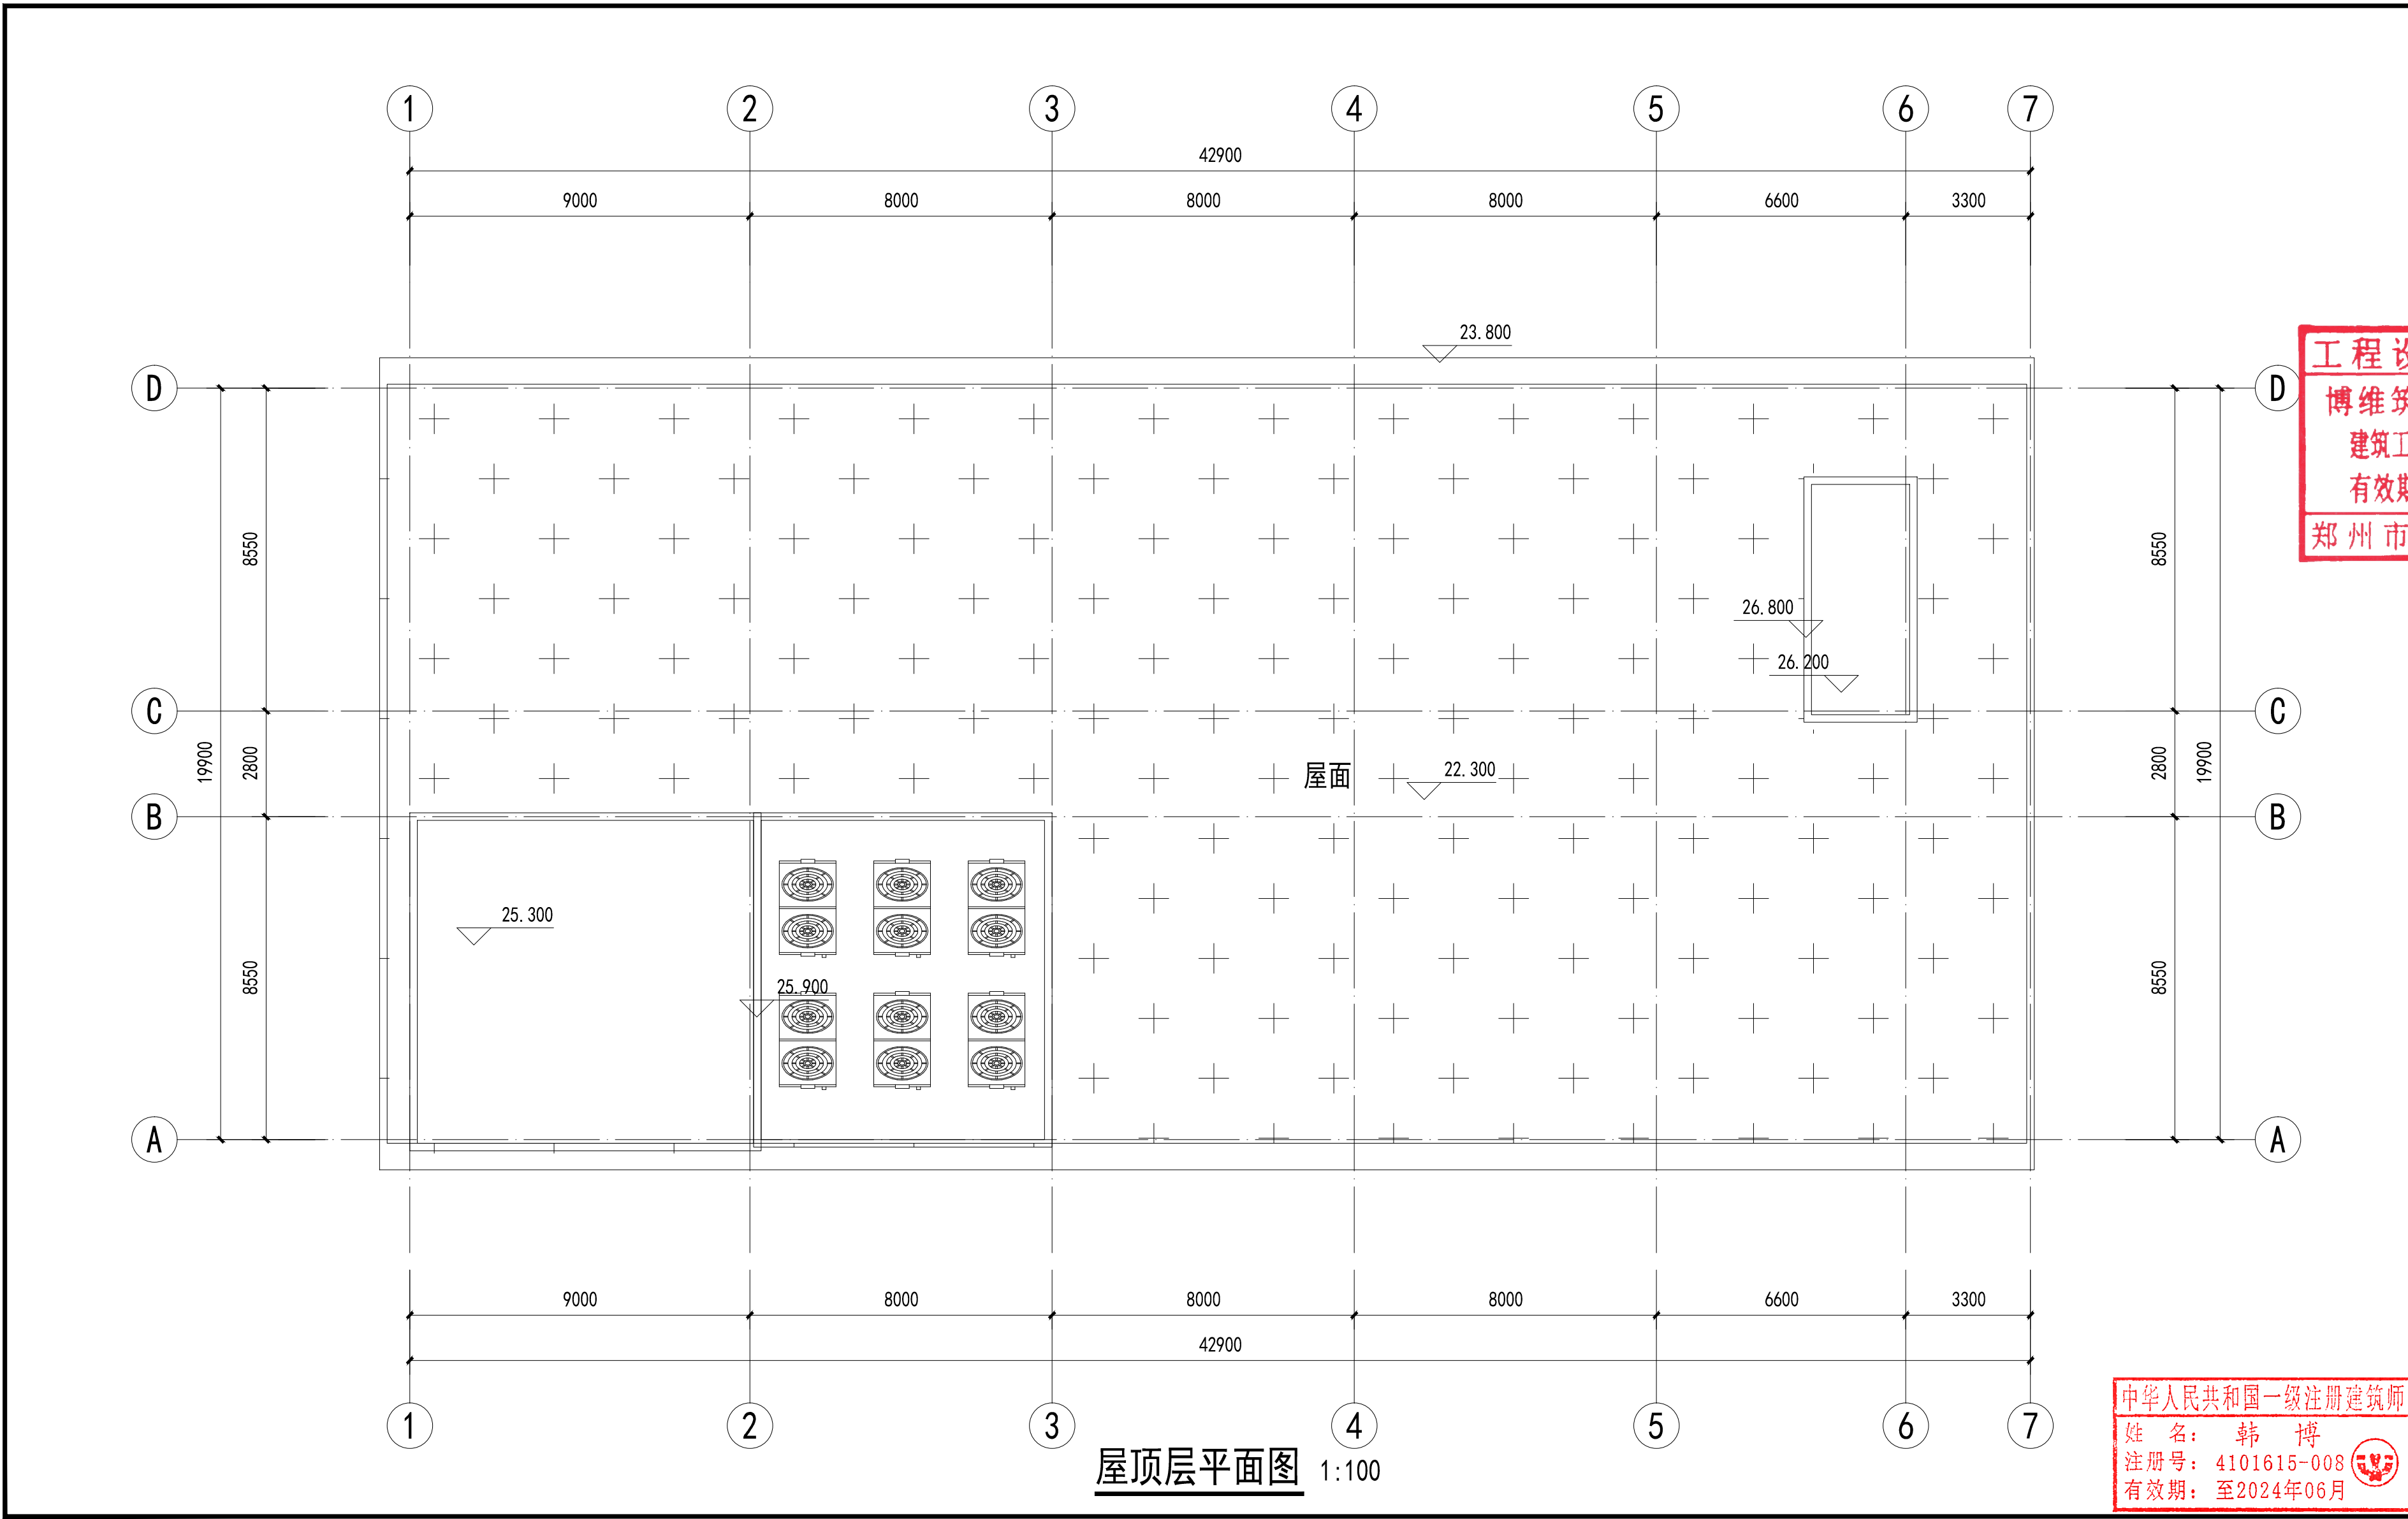

工程设计出图专用章
博维筑成设计有限公司
建筑工程 甲级 A141016150
有效期至: 至2024年06月03日
郑州市城乡建设局监制

<div>3</div> <div>博维筑成设计有限公司</div> <div>Bowei Zhucheng Design Co.,Ltd.</div>		
资质等级	建筑工程 甲级	证书编号: A141016150
	风景园林 甲级	证书编号: 182006
	城乡规划 乙级	证书编号: 182006
	送电变电 乙级	证书编号: A241016157
市政行业 乙级	人防工程 乙级	证书编号: A241016157
	出图印鉴及附注	
	STAMP AREA AND DESCRIPTIONS	
	Invalid Unless Stamped	
审定	侯森子	侯森子
审核	韩博	韩博
项目负责	韩博	韩博
	朱小赛	朱小赛
专业负责	韩博	韩博
	朱小赛	朱小赛
校对	吕龙欣	吕龙欣
设计	杨平安	杨平安
制图	杨平安	杨平安
建设单位	郑州隆兴伟业商贸有限公司	
项目名称	郑州隆兴新能源汽车展示及交付中心	
子项目名称	2#楼	
图名	屋顶层平面图	
合同号	版次号	
CONTRACT No.	EDITION No.	
专业	方案	阶段 报规
DISCIPLINES	STAGE	
图号	日期	2022. 09
SHEET NO.	DATE	
会签	COORDINATION	
建筑	结构	
ARCHI.	STRUCT.	
电气	暖通	
ELEC.	HVAC	
给排水		
PLUMBING		

中华人民共和国一级注册建筑师
姓名: 韩博
注册号: 4101615-008
有效期至: 至2024年06月

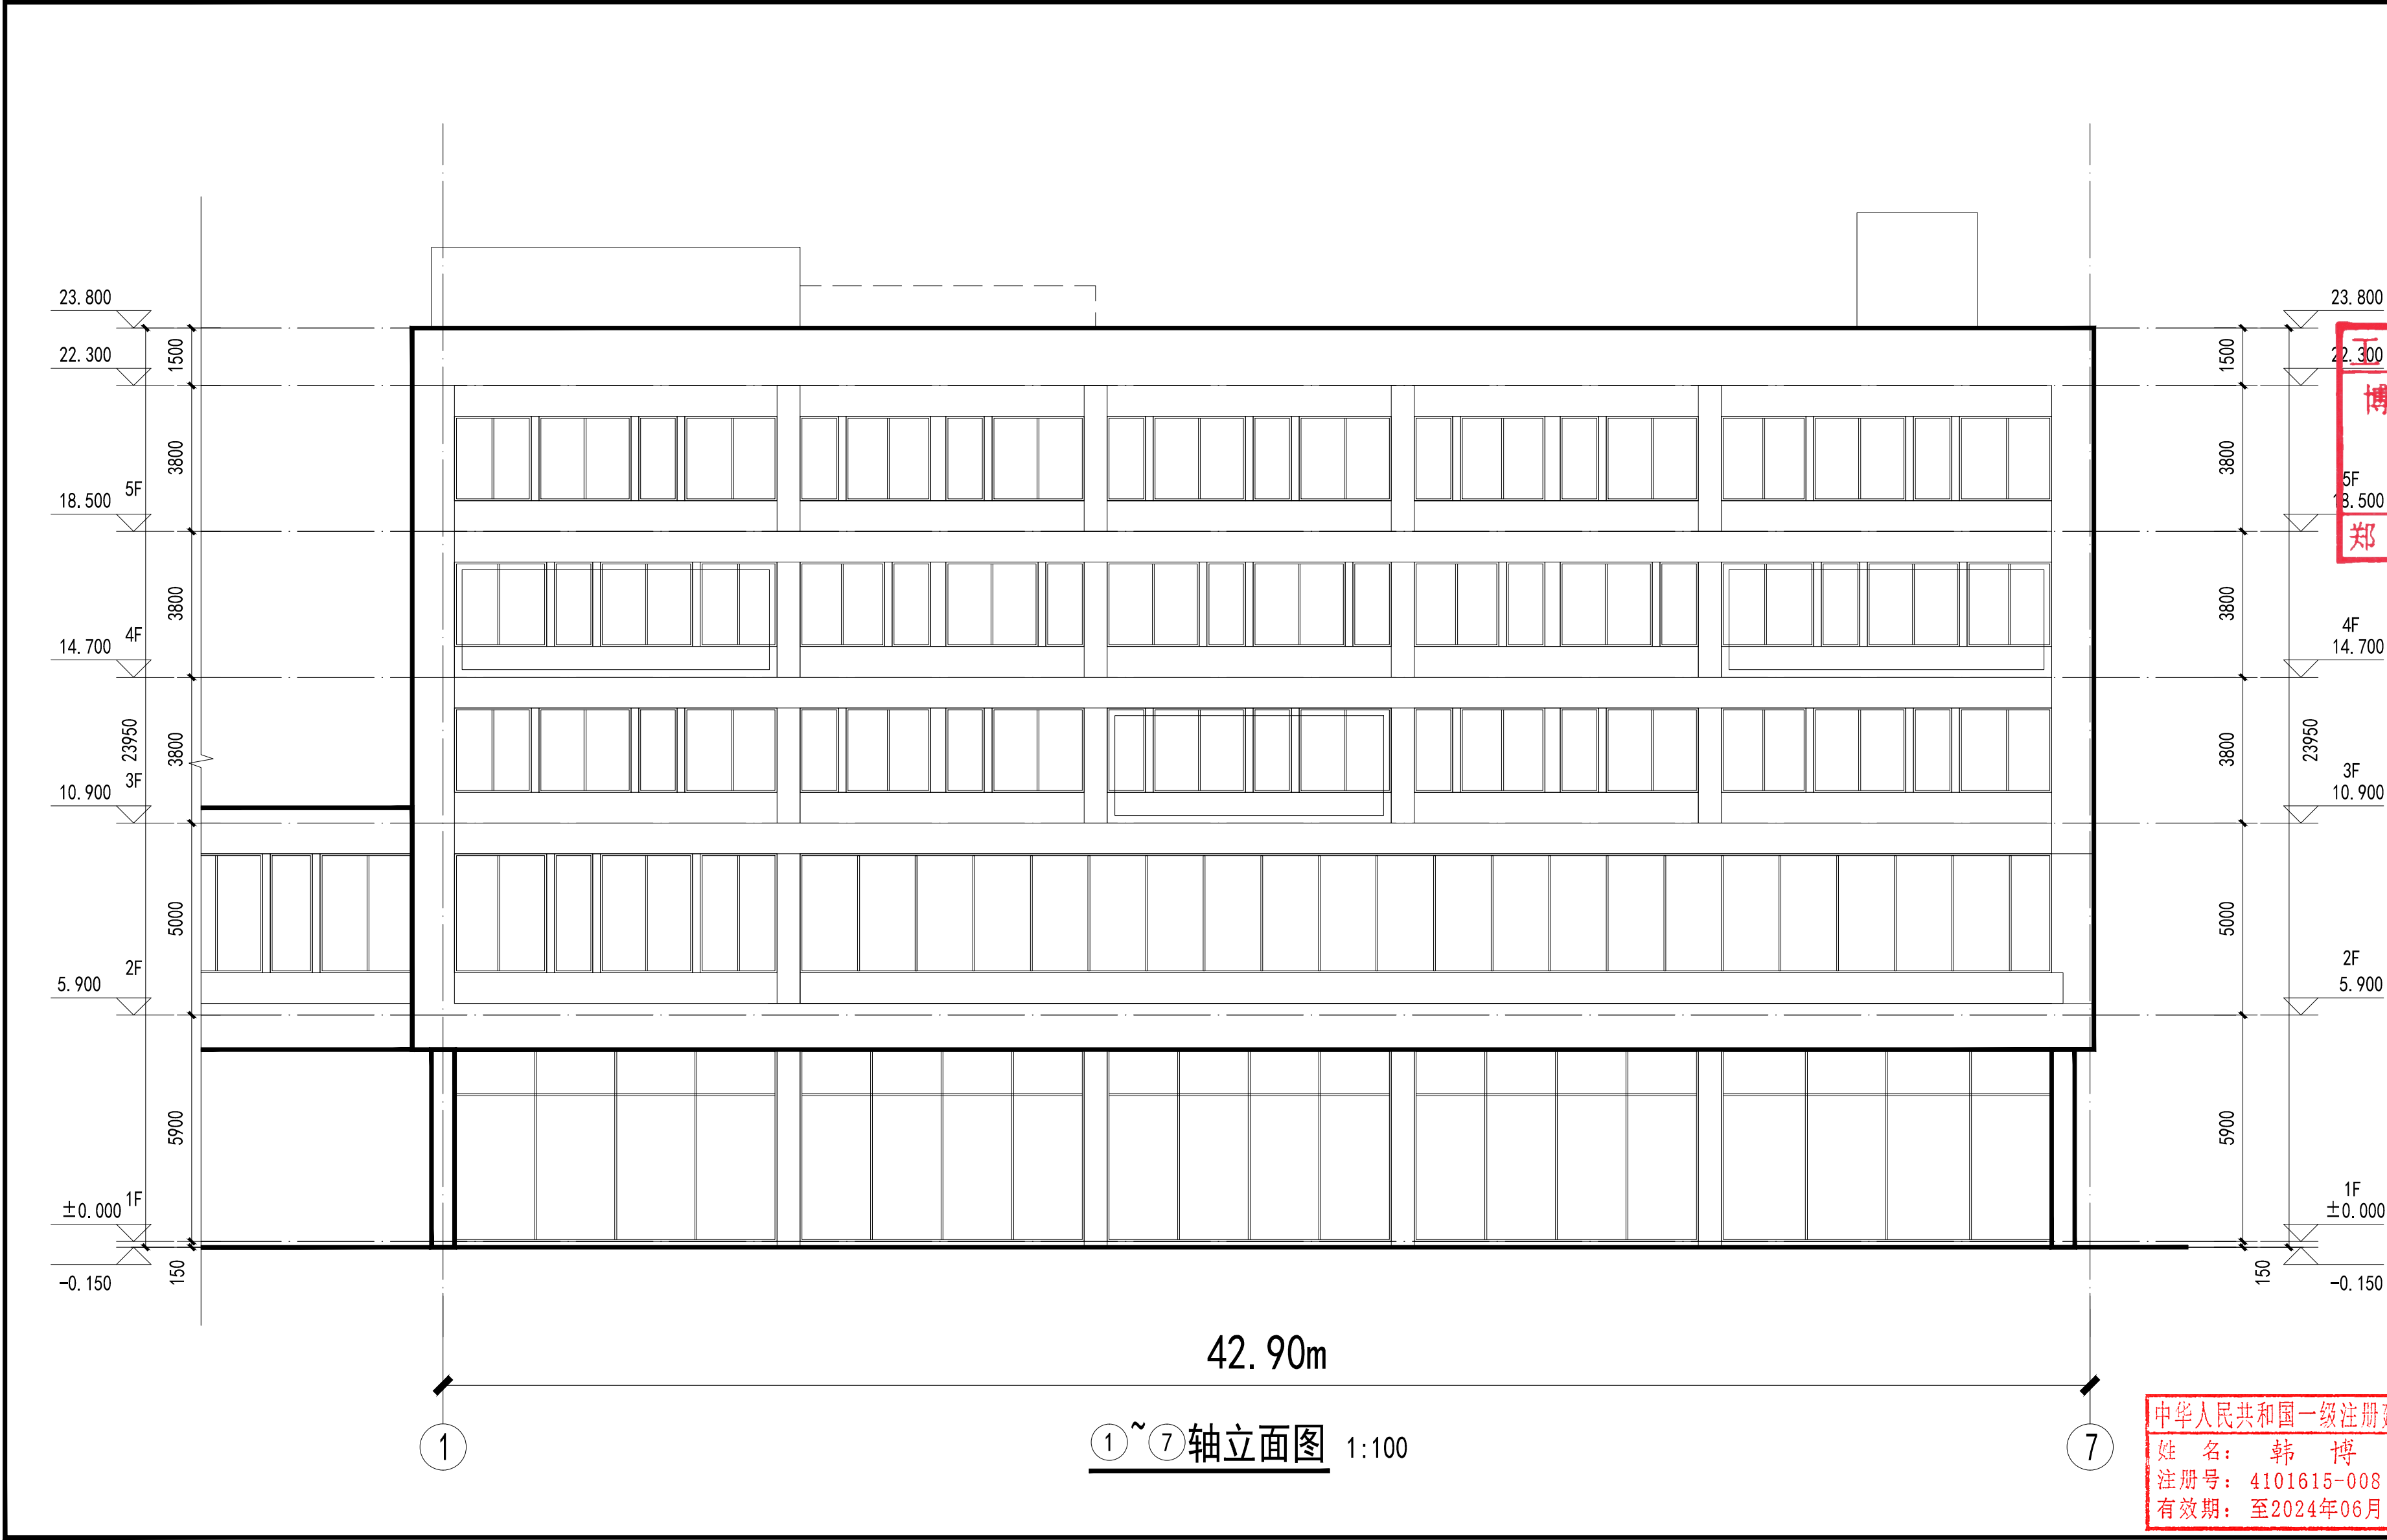

工程设计出图专用章
博维筑成设计有限公司
建筑工程 甲级 A141016150
有效期至: 至2024年06月03日
郑州市城乡建设局监制



博维筑成设计有限公司
Bowei Zhucheng Design Co., Ltd.

资质等级	建筑工程 甲级	证书编号: A141016150
	风景园林 甲级	证书编号: 182006
	城乡规划 乙级	证书编号: 182006
	送电变电 乙级	证书编号: A241016157
	市政行业 乙级	证书编号: A241016157
	人防工程 乙级	证书编号: A241016157

出图印鉴及附注
STAMP AREA AND DESCRIPTIONS

工程设计出图专用章
博维筑成设计有限公司
建筑工程 甲级 A141016150
有效期至: 至2024年06月03日
郑州市城乡建设局监制

本图须加盖出图签章, 否则一律无效
Invalid Unless Stamped



审定 APPROVED BY	侯森子	侯森子
审核 EXAMINED BY	韩 博	韩 博
项目负责 CAPTAIN	韩 博	韩 博
	朱小赛	朱小赛
专业负责 CHIEF ENGL	韩 博	韩 博
	朱小赛	朱小赛
校对 CHECKED BY	吕龙欣	吕龙欣
设计 DESIGNED BY	杨平安	杨平安
制图 DRAWN BY	杨平安	杨平安


建设单位 CLIENT	郑州隆兴伟业商贸有限公司
项目名称 PROJECT	郑州隆兴新能源汽车 展示及交付中心
子项名称 SUB-PROJECT	2#楼

图名
TITLE
①~⑦轴立面图


合同号 CONTRACT No.	版次号 EDITION No.
专业 DISCIPLINES	方案 阶段 报规 STAGE
图号 SHEET NO.	建筑 日期 2022. 09 DATE

会签 COORDINATION	
建筑 ARCHL	结构 STRUCT.
电气 ELEC.	暖通 HVAC
给排水 PLUMBING	

中华人民共和国一级注册建筑师
姓名: 韩 博
注册号: 4101615-008
有效期至: 至2024年06月

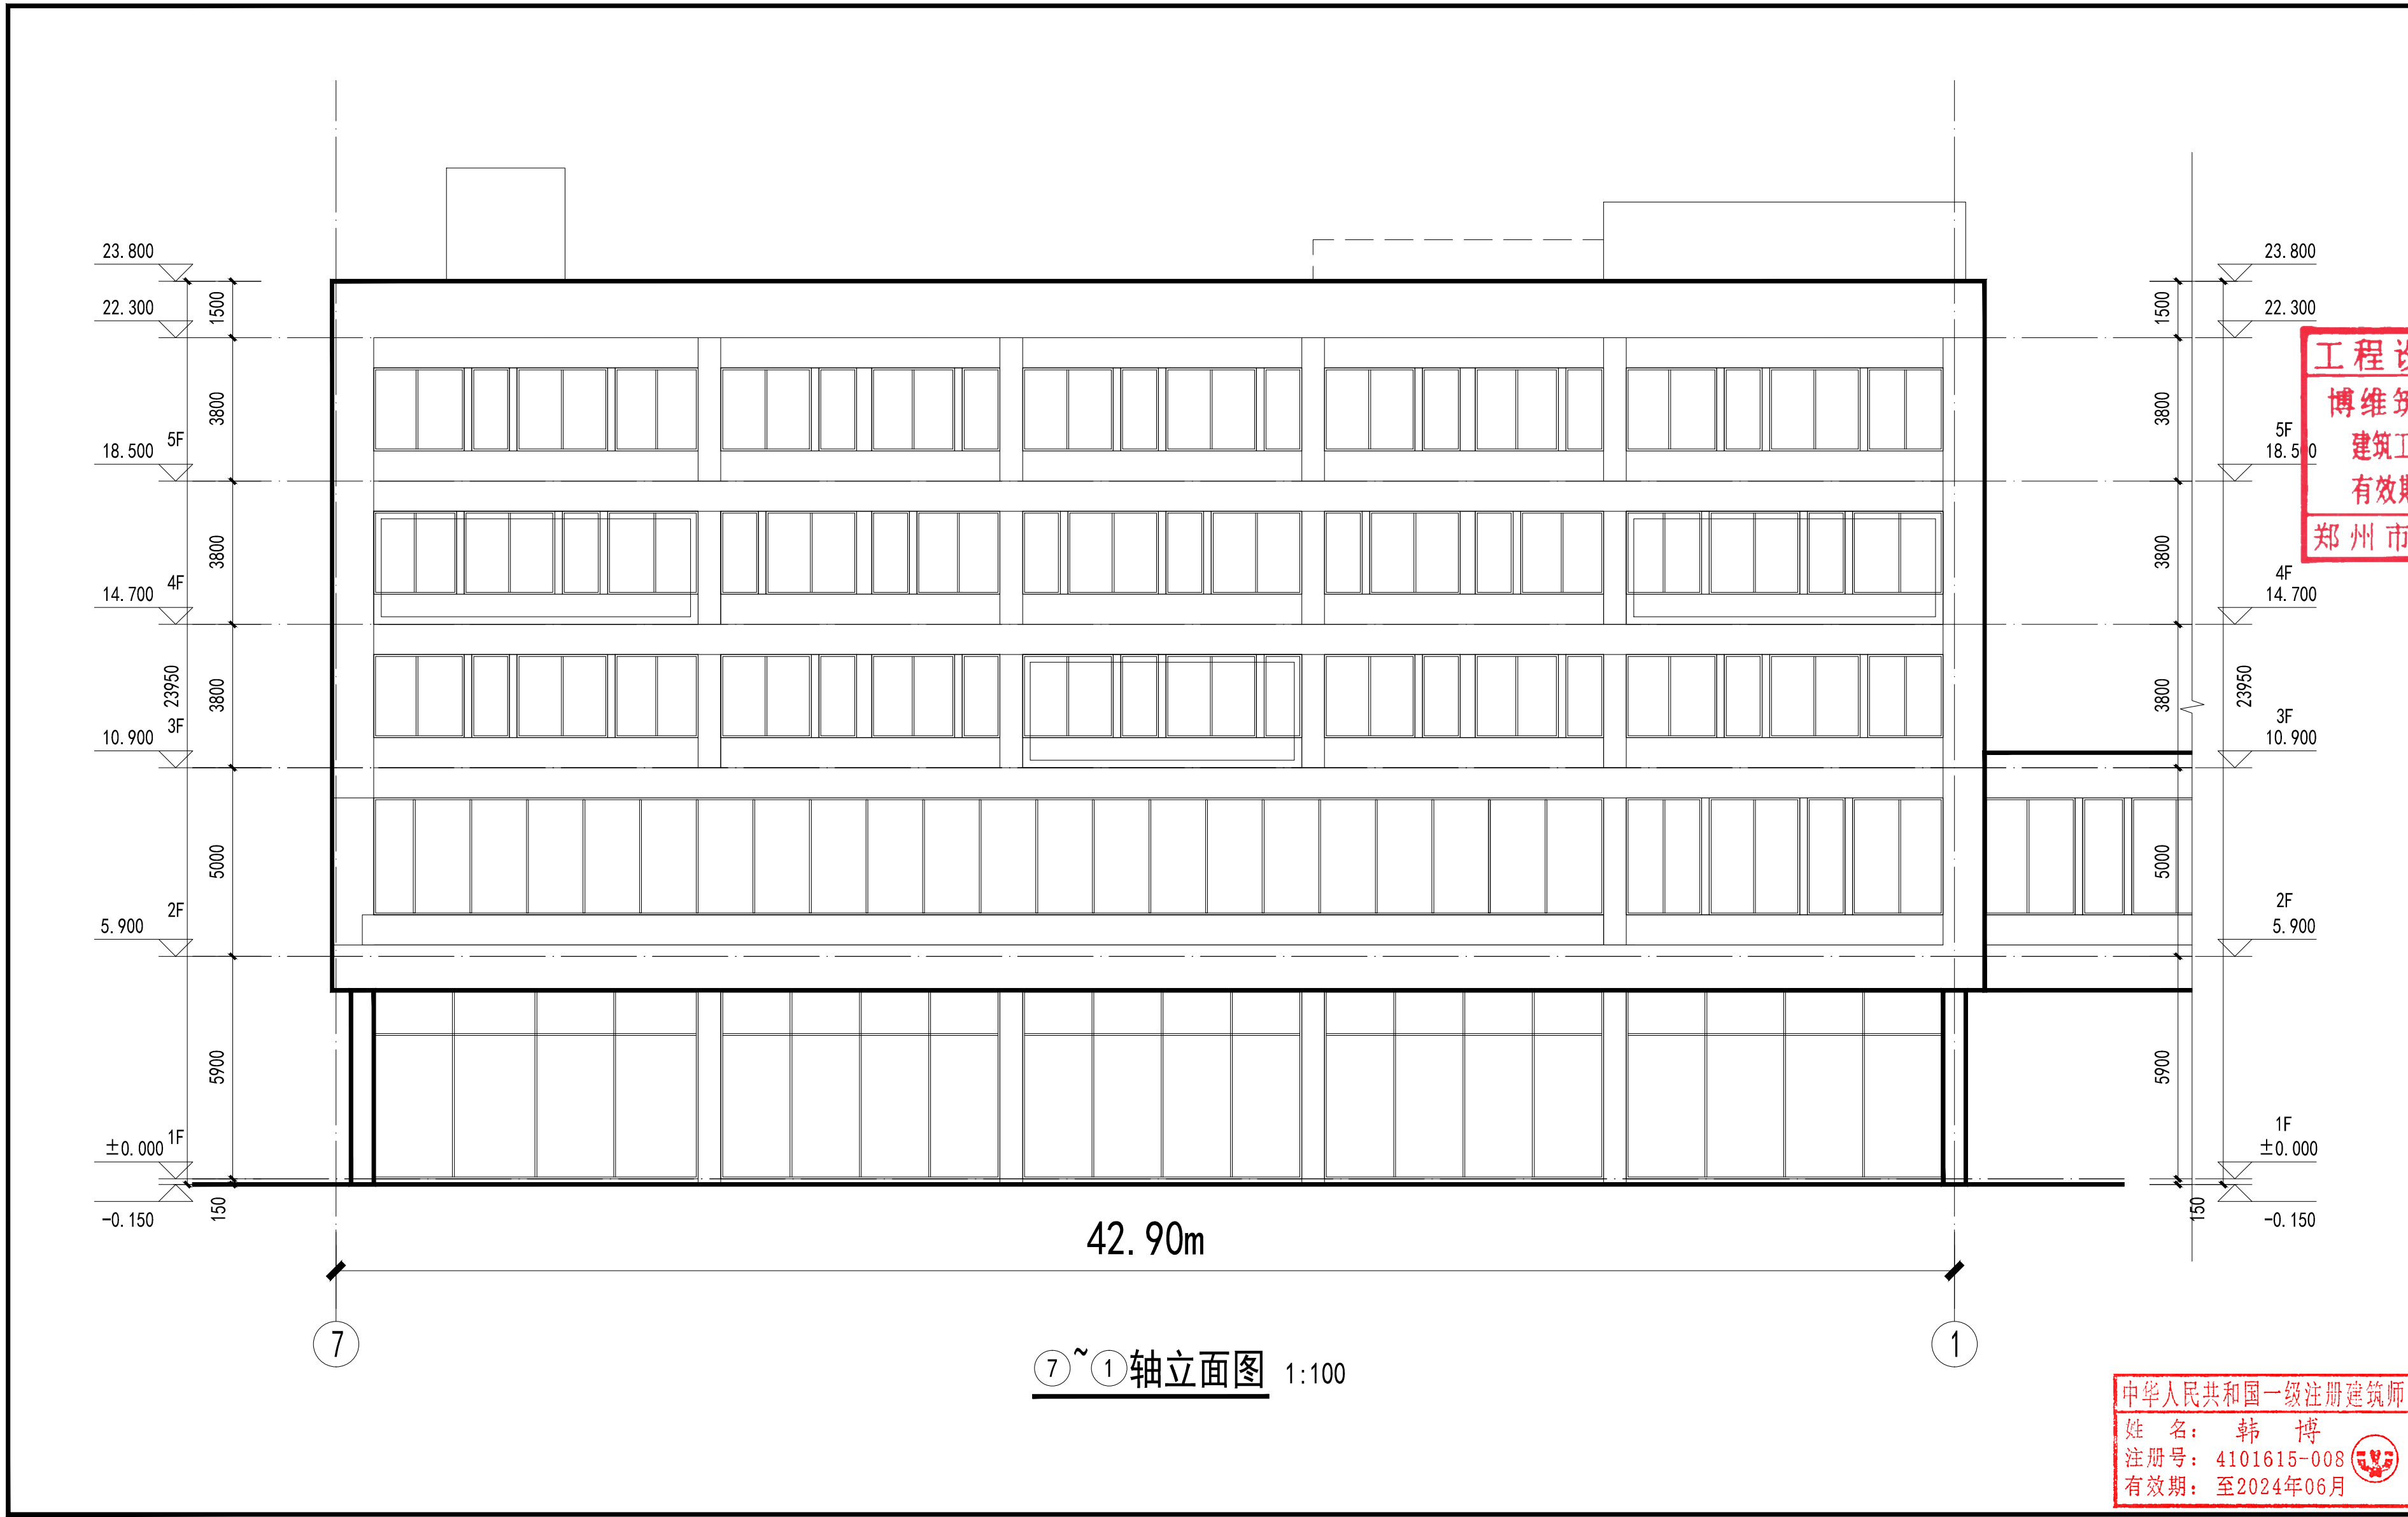

<div>3</div> <div>博维筑成设计有限公司</div> <div>Bowei Zhucheng Design Co.,Ltd.</div>		
资质等级	建筑工程 甲级	证书编号: A141016150
	风景园林 甲级	
	城乡规划 乙级	证书编号: 182006
	送电变电 乙级	
	市政行业 乙级	证书编号: A241016157
人防工程 乙级		
出图印鉴及附注 STAMP AREA AND DESCRIPTIONS		
设计出图专用章 博维筑成设计有限公司 工程 甲级 A141016150 有效期至: 至2024年06月03日 郑州市城乡建设局监制		
本图须加盖出图签章, 否则一律无效 Invalid Unless Stamped		
<div></div>		
审定 APPROVED BY	侯森子	侯森子
审核 EXAMINED BY	韩 博	韩 博
项目负责 CAPTAIN	韩 博	韩 博
	朱小赛	朱小赛
专业负责 CHIEF ENGL	韩 博	韩 博
	朱小赛	朱小赛
校对 CHECKED BY	吕龙欣	吕龙欣
设计 DESIGNED BY	杨平安	杨平安
制图 DRAWN BY	杨平安	杨平安
建设单位 CLIENT	郑州隆兴伟业商贸有限公司	
项目名称 PROJECT	郑州隆兴新能源汽车展示及交付中心	
子项名称 SUB-PROJECT	2#楼	
图名 TITLE	◎~①轴立面图	
合同号 CONTRACT No.	版次号 EDITION No.	
专业 DISCIPLINES	方案	阶段 STAGE
图号 SHEET NO.	建筑	日期 DATE
2022. 09		
会签 COORDINATION		
建筑 ARCHI.	结构 STRUCT.	
电气 ELEC.	暖通 HVAC	
给排水 PLUMBING		

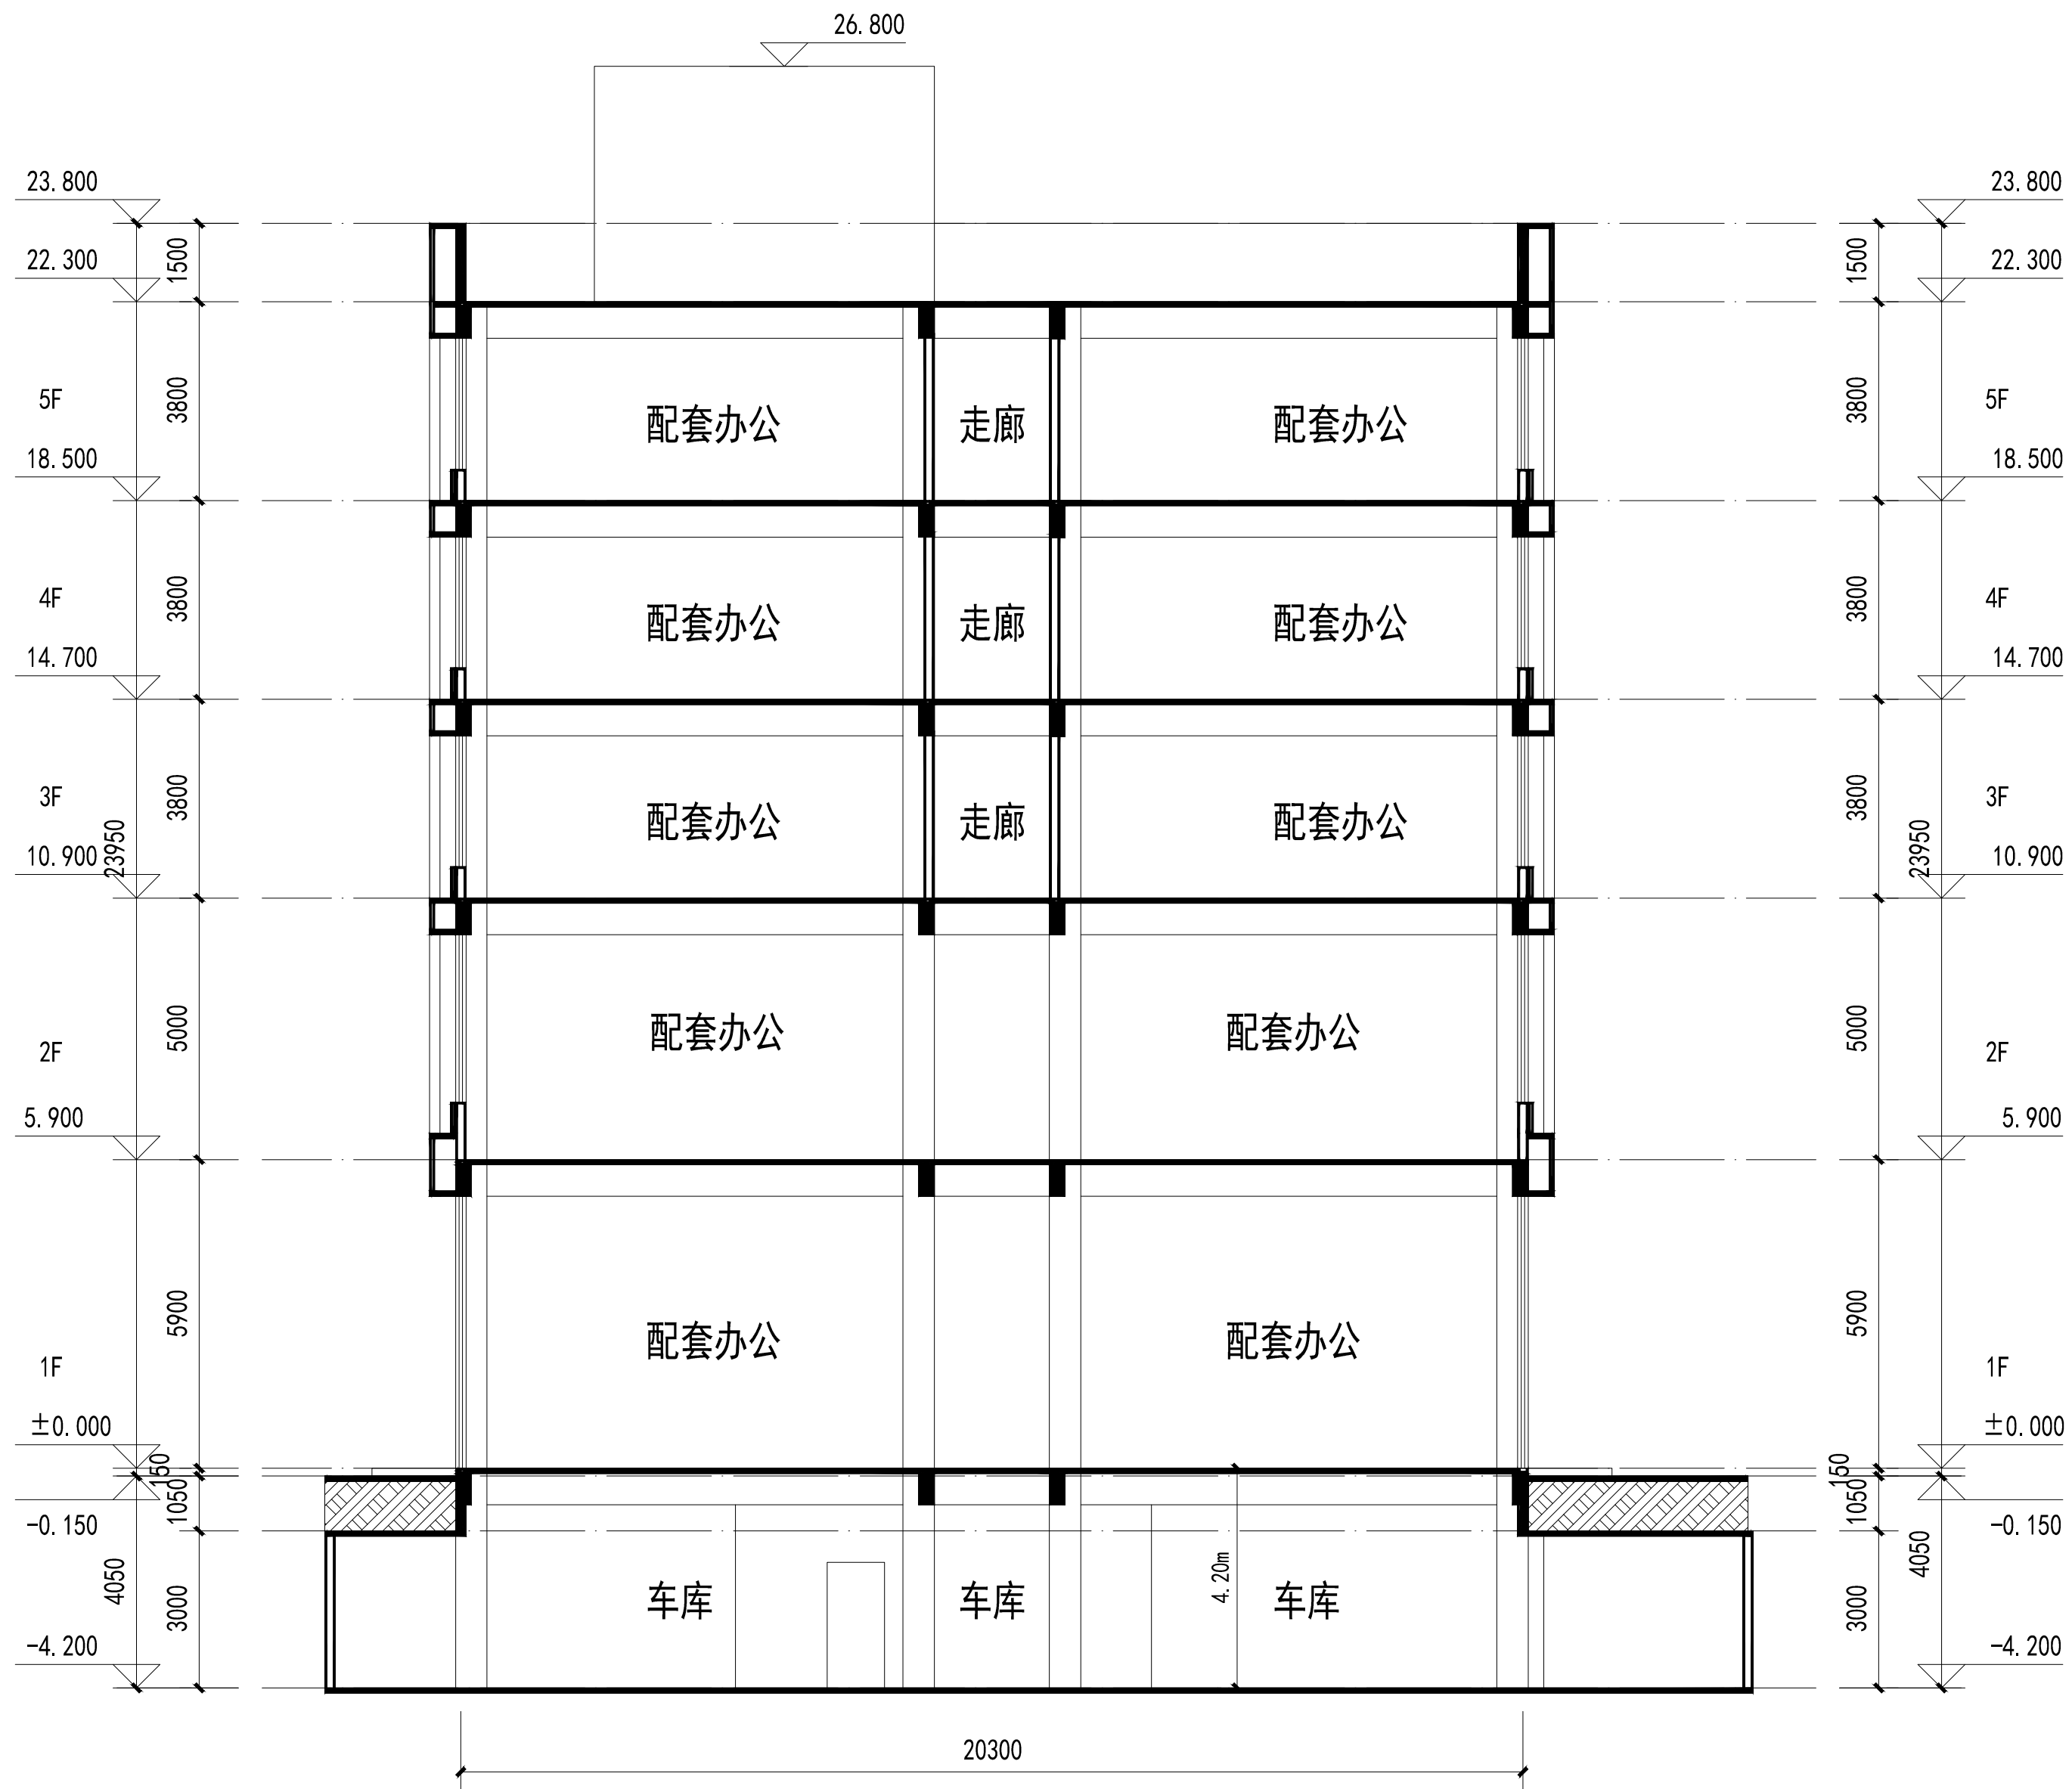

1-1剖面图 1:100



博维筑成设计有限公司
Bowei Zhucheng Design Co., Ltd.

资质等级	建筑工程 甲级	证书编号: A141016150
	风景园林 甲级	证书编号: 182006
	城乡规划 乙级	证书编号: 182006
	送电变电 乙级	证书编号: A241016157
	市政行业 乙级	证书编号: A241016157

出图印鉴及附注
STAMP AREA AND DESCRIPTIONS

工程设计出图专用章
博维筑成设计有限公司
建筑工程 甲级 A141016150
有效期: 至2024年06月03日
郑州市城乡建设局监制

本图须加盖出图签章, 否则一律无效
Invalid Unless Stamped

审定 APPROVED BY	侯森子	侯森子
审核 EXAMINED BY	韩博	韩博
项目负责 CAPTAIN	韩博	韩博
	朱小赛	朱小赛
专业负责 CHIEF ENGR.	韩博	韩博
	朱小赛	朱小赛
校对 CHECKED BY	吕龙欣	吕龙欣
设计 DESIGNED BY	杨平安	杨平安
制图 DRAWN BY	杨平安	杨平安

建设单位 CLIENT	郑州隆兴伟业商贸有限公司
项目名称 PROJECT	郑州隆兴新能源汽车展示及交付中心
子项目名称 SUB-PROJECT	2#楼

图名
TITLE 1-1剖面图

合同号 CONTRACT No.	版次号 EDITION No.
专业 DISCIPLINES	阶段 STAGE
图号 SHEET No.	日期 DATE

会签 COORDINATION	建筑 ARCHT.	结构 STRUCT.
	电气 ELEC.	暖通 HVAC
	给排水 PLUMBING	

中华人民共和国一级注册建筑师
姓名: 韩博
注册号: 4101615-008
有效期: 至2024年06月