



博维筑成设计有限公司  
Bowei Zhucheng Design Co.,Ltd.


资质等级	建筑工程 甲级	证书编号: A141016150
	风景园林 甲级	
	城乡规划 乙级	证书编号: 182006
	送电变电 乙级	
	市政行业 乙级	证书编号: A241016157
	人防工程 乙级	

出图印鉴及附注  
STAMP AREA AND DESCRIPTIONS

本图须加盖出图签章, 否则一律无效  
Invalid Unless Stamped

<div></div>		
审定 APPROVED BY	侯森子	侯森子
审核 EXAMINED BY	韩 博	韩 博
项目负责 CAPTAIN	韩 博	韩 博
	韩亚萍	韩亚萍
专业负责 CHIEF ENGL	郭振芳	郭振芳
	何慧慧	何慧慧
校对 CHECKED BY	郭振芳	郭振芳
设计 DESIGNED BY	陈 洋	陈洋
制图 DRAWN BY	陈 洋	陈洋

建设单位 CLIENT	郑州隆兴伟业商贸有限公司		
项目名称 PROJECT	郑州隆兴新能源汽车展示及交付中心		
子项目名称 SUB-PROJECT	2#楼		
图名 TITLE	1-1剖面图		
合同号 CONTRACT No.	08-2021-JZ-045	版次号 EDITION No.	
专业 DISCIPLINES	建筑	阶段 STAGE	方案
图号 SHEET NO.	建施-11	日期 DATE	2023. 12
会签 COORDINATION			
建筑 ARCHI.		结构 STRUCT.	
电气 ELEC.		暖通 HVAC	
给排水 PLUMBING			

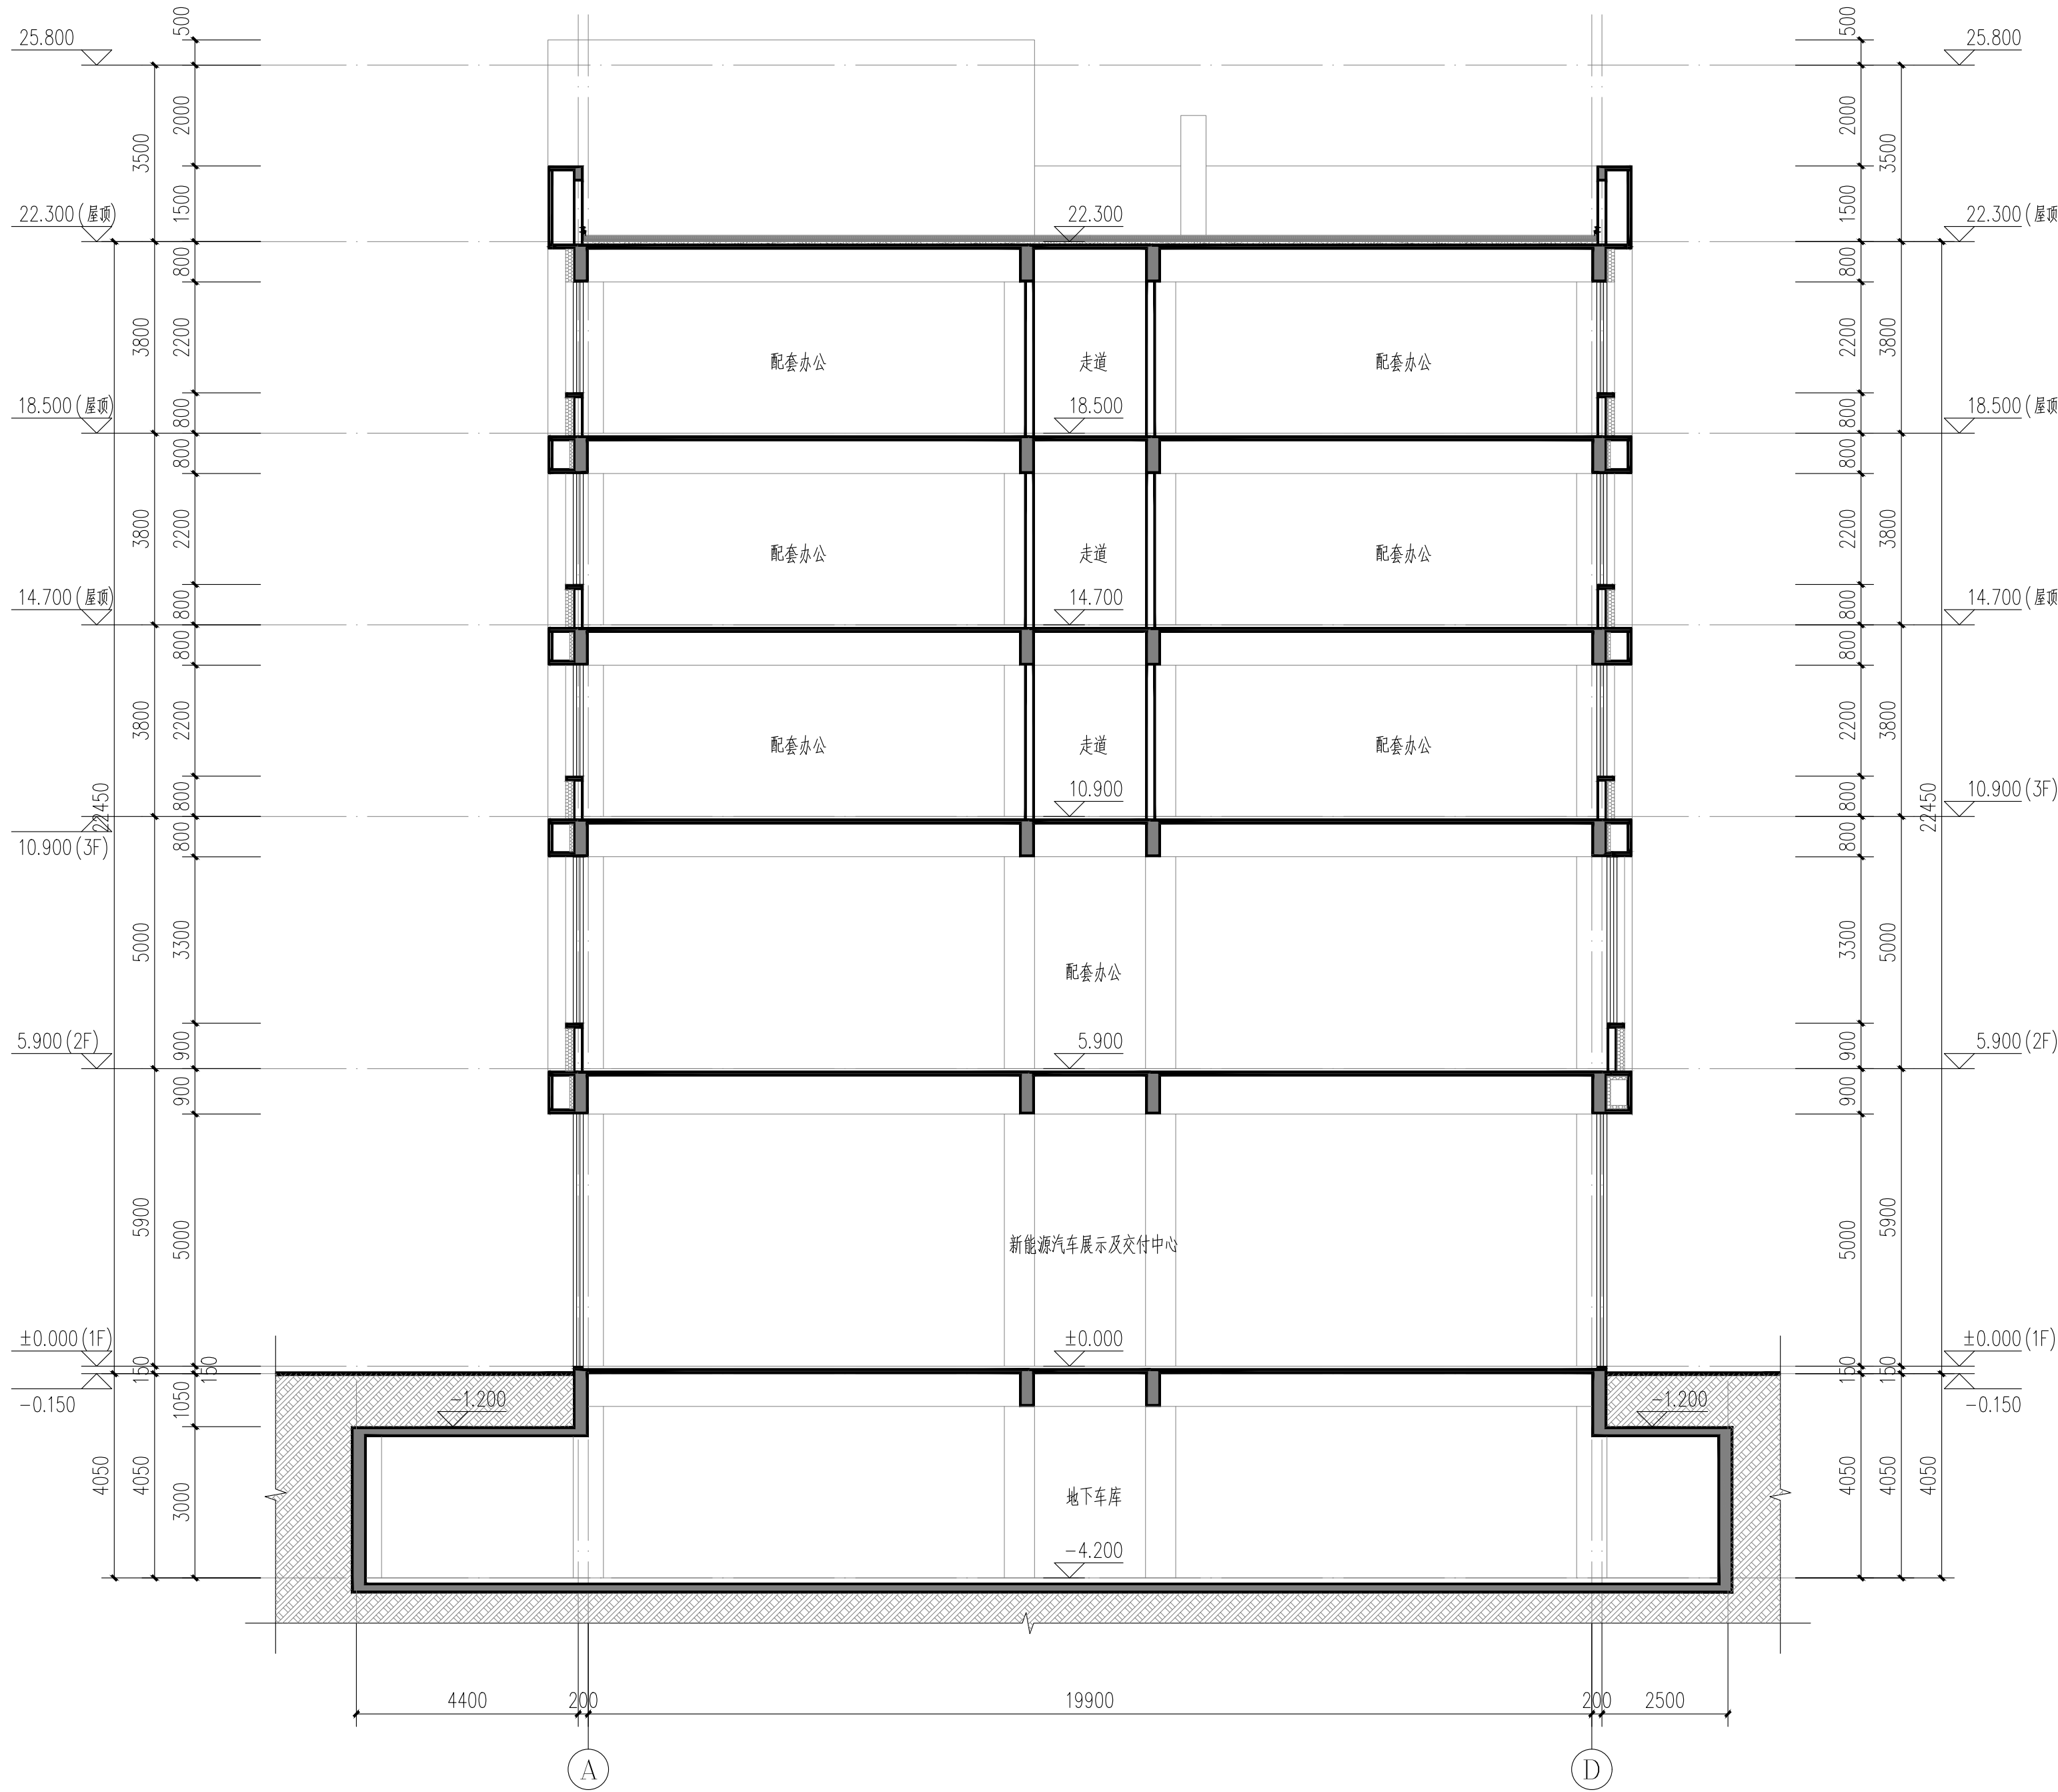

1-1剖面图 1:100