








 
 
 

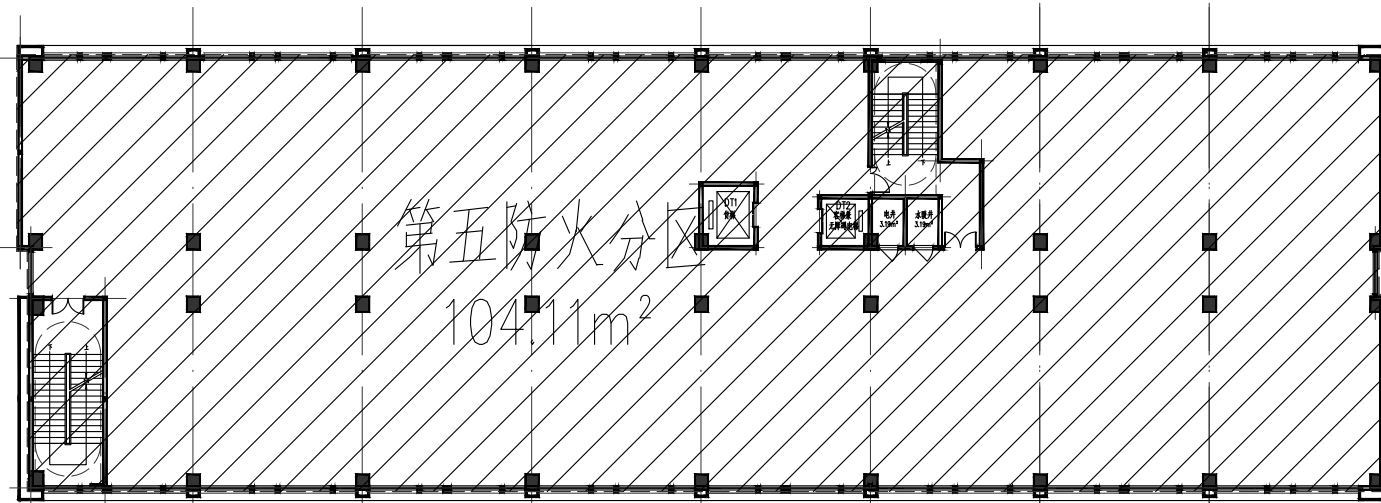


五层平面图 1:100


说明:	1. 卫生间洁具均为成品, 定位以水施尺寸为准。	图例:					
	2. 卫生间完成面比常规房间楼面低20mm, 并向地漏找坡1%坡向地漏; 地漏大小及定位详见水施。		200mm厚加气混凝土砌块		空调冷凝水排水立管		消火栓
	3. 水暖井、电井除图中注明外均设300mm高门槛, 并壁采用15厚无机盐防水砂浆抹面压光。		100mm厚加气混凝土砌块		110mm屋面雨水管		水簸箕
	4. 位于金属线脚或砌块内的空调冷凝水管及雨水管, 须安装完成后, 再施工砌块或外包金属板。		框架柱		110mm阳台排水管、污水立管		地漏
	5. 雨水管等外露管道颜色均同外墙颜色。	排气道: 卫生间排气道楼板预留洞尺寸详见平面标注, 做法参16J916-1, 9页, 型号B-W-11。					
	6. 本工程所有上人屋面、外廊、楼梯、平台、等临空部位必须设置防护栏杆, 栏杆高度详见图纸, 栏杆顶部的水平荷载应取1.5kN / m 。	排气道穿楼板在交接处周边做一道5厚1:2.5水泥防水砂浆防水层, 水平及垂直范围各延伸≥300mm。					
	7. 本工程所有的玻璃外窗、大型外挂装饰构件、玻璃顶盖、轻钢雨棚、电梯等, 需专业厂家进行二次深化设计, 方可施工。	做法: 1. 冷凝水连接做法见  ;					
	8. 本工程所有外包造型材料均需满足A级防火要求。	2. 楼梯护栏栏杆扶手做法见  ; 楼梯踏步防滑条做法见  ;					
		3. 护窗栏杆做法见  ;					

防火分区示意图



楼层	防火分区名称	使用功能	防火分区面积 (m²)	项能面积 (m²)	安全疏散出口或疏散楼梯 (个)	计算疏散人数 (人)	计算疏散宽度 (m)	设计疏散总宽度 (m)	备注
五层	第五防火分区	仓库	1327.88	1192.20	2	120	1.20	2.70	

降板示意图

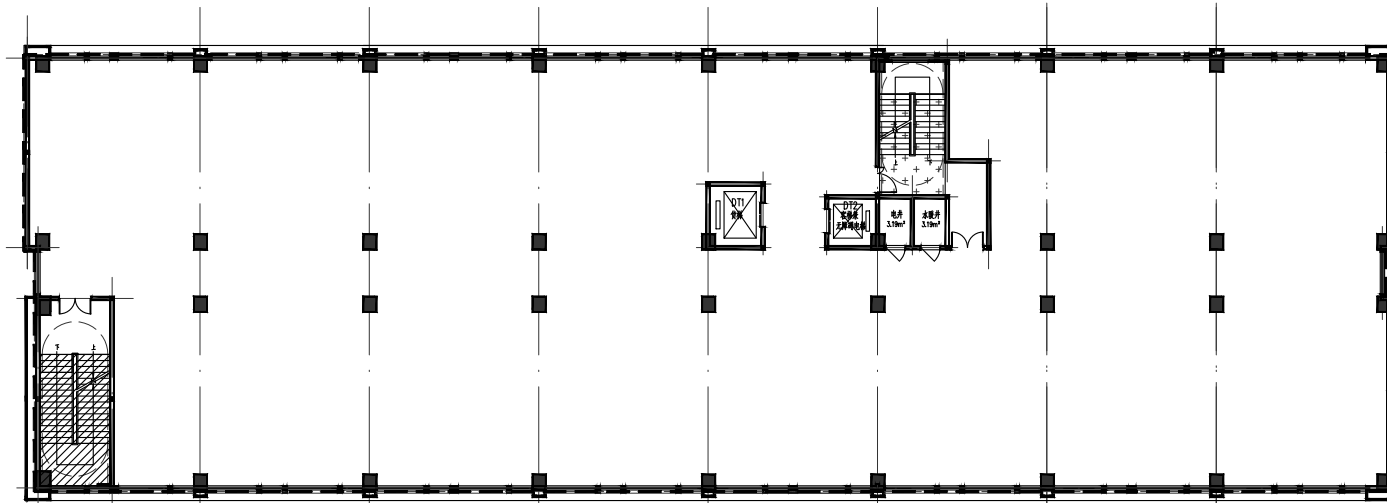

结构降板图例说明		保温图例说明	
	H=50		H=30
	H=120		H=30



博维筑成设计有限公司
Bowei Zhucheng Design Co.,Ltd.

建筑工程	甲级	证书编号: A141016150
风景园林	甲级	
城乡规划	乙级	证书编号: 182006
送电变电	乙级	
市政行业	乙级	证书编号: A241016157
人防工程	乙级	

出图印鉴及附注
STAMP AREA AND DESCRIPTIONS

本图须加盖出图签章, 否则一律无效
Invalid Unless Stamped



审定	侯森子	侯森子
审核	韩博	韩博
项目负责	韩博	韩博
CAPTAIN	韩亚萍	韩亚萍
专业负责	韩博	韩博
CHIEF ENGR.	何慧慧	何慧慧
校对	郭振芳	郭振芳
CHECKED BY	何慧慧	何慧慧
设计	何慧慧	何慧慧
DESIGNED BY	何慧慧	何慧慧
制图	何慧慧	何慧慧
DRAWN BY	何慧慧	何慧慧

建设单位	郑州隆兴伟业商贸有限公司
CLIENT	
项目名称	郑州隆兴新能源汽车展示及交付中心
PROJECT	
子项目名称	1#楼
SUB-PROJECT	
图名	五层平面图
TITLE	
合同号	08-2021-JZ-045
CONTRACT No.	
版本号	EDITION No.
专业	建筑
DISCIPLINES	
阶段	方案
STAGE	
图号	建-06
SHEET NO.	
日期	2023. 12
DATE	

会签	COORDINATION
建筑	ARCHIT.
结构	STRUCT.
电气	ELEC.
暖通	HVAC
给排水	PLUMBING