



博维筑成设计有限公司  
Bowei Zhucheng Design Co.,Ltd.

资质等级	建筑工程	甲级	证书编号: A141016150
	风景园林	甲级	证书编号: 182006
	城乡规划	乙级	证书编号: 182006
	送电变电	乙级	证书编号: A241016157
	市政行业	乙级	
	人防工程	乙级	

出图印鉴及附注  
STAMP AREA AND DESCRIPTIONS


本图须加盖出图签章, 否则一律无效  
Invalid Unless Stamped




审定 APPROVED BY	侯森子	侯森子
审核 EXAMINED BY	韩 博	韩 博
项目负责 CAPTAIN	韩 博	韩 博
	韩亚萍	韩亚萍
专业负责 CHIEF ENGL	韩 博	韩 博
	何慧慧	何慧慧
校对 CHECKED BY	何慧慧	何慧慧
设计 DESIGNED BY	韩亚萍	韩亚萍
制图 DRAWN BY	韩亚萍	韩亚萍

建设单位 CLIENT	郑州隆兴伟业商贸有限公司
项目名称 PROJECT	郑州隆兴新能源汽车展示及交付中心
子项名称 SUB-PROJECT	地下车库
图名 TITLE	汽车坡道大样图
合同号 CONTRACT No.	BW-2021-JZ-045
版次号 EDITION No.	
专业 DISCIPLINES	建筑
阶段 STAGE	方案
图号 SHEET NO.	建- 04
日期 DATE	2023. 12


会签 COORDINATION	
建筑 ARCHI.	结构 STRUCT.
电气 ELEC.	暖通 HVAC
给排水 PLUMBING	

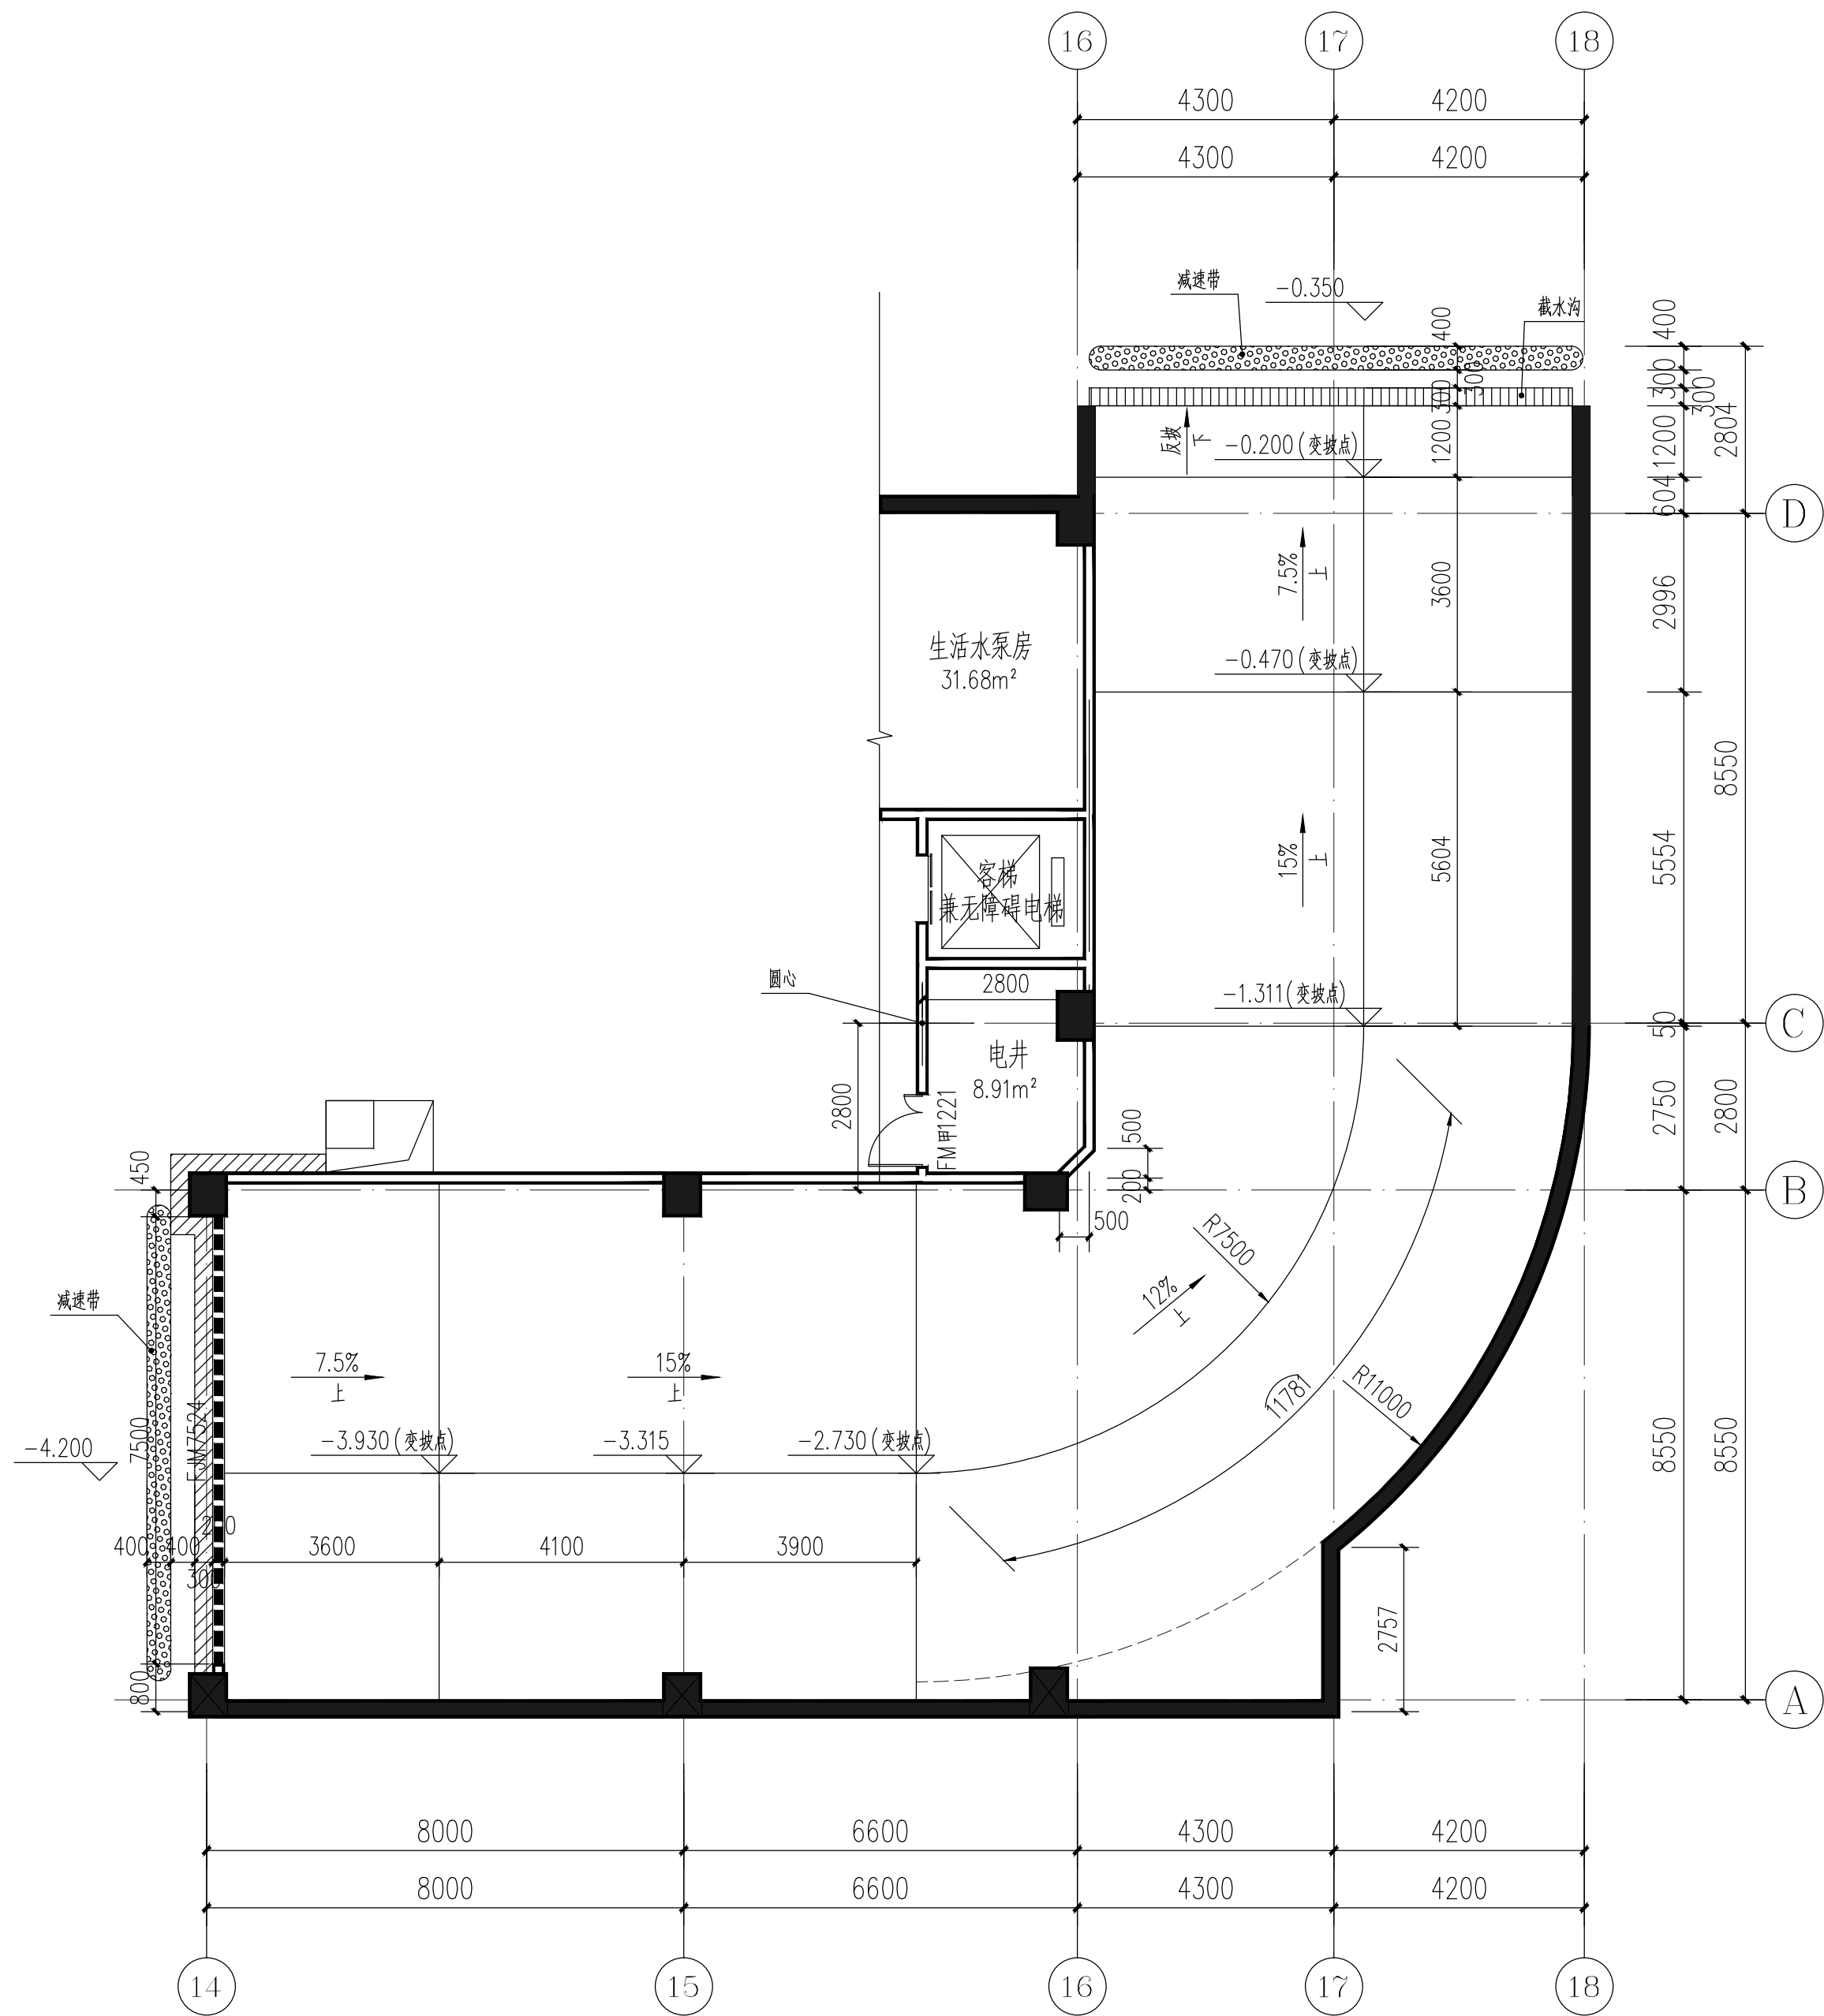

1#汽车坡道负一层平面图 1:100

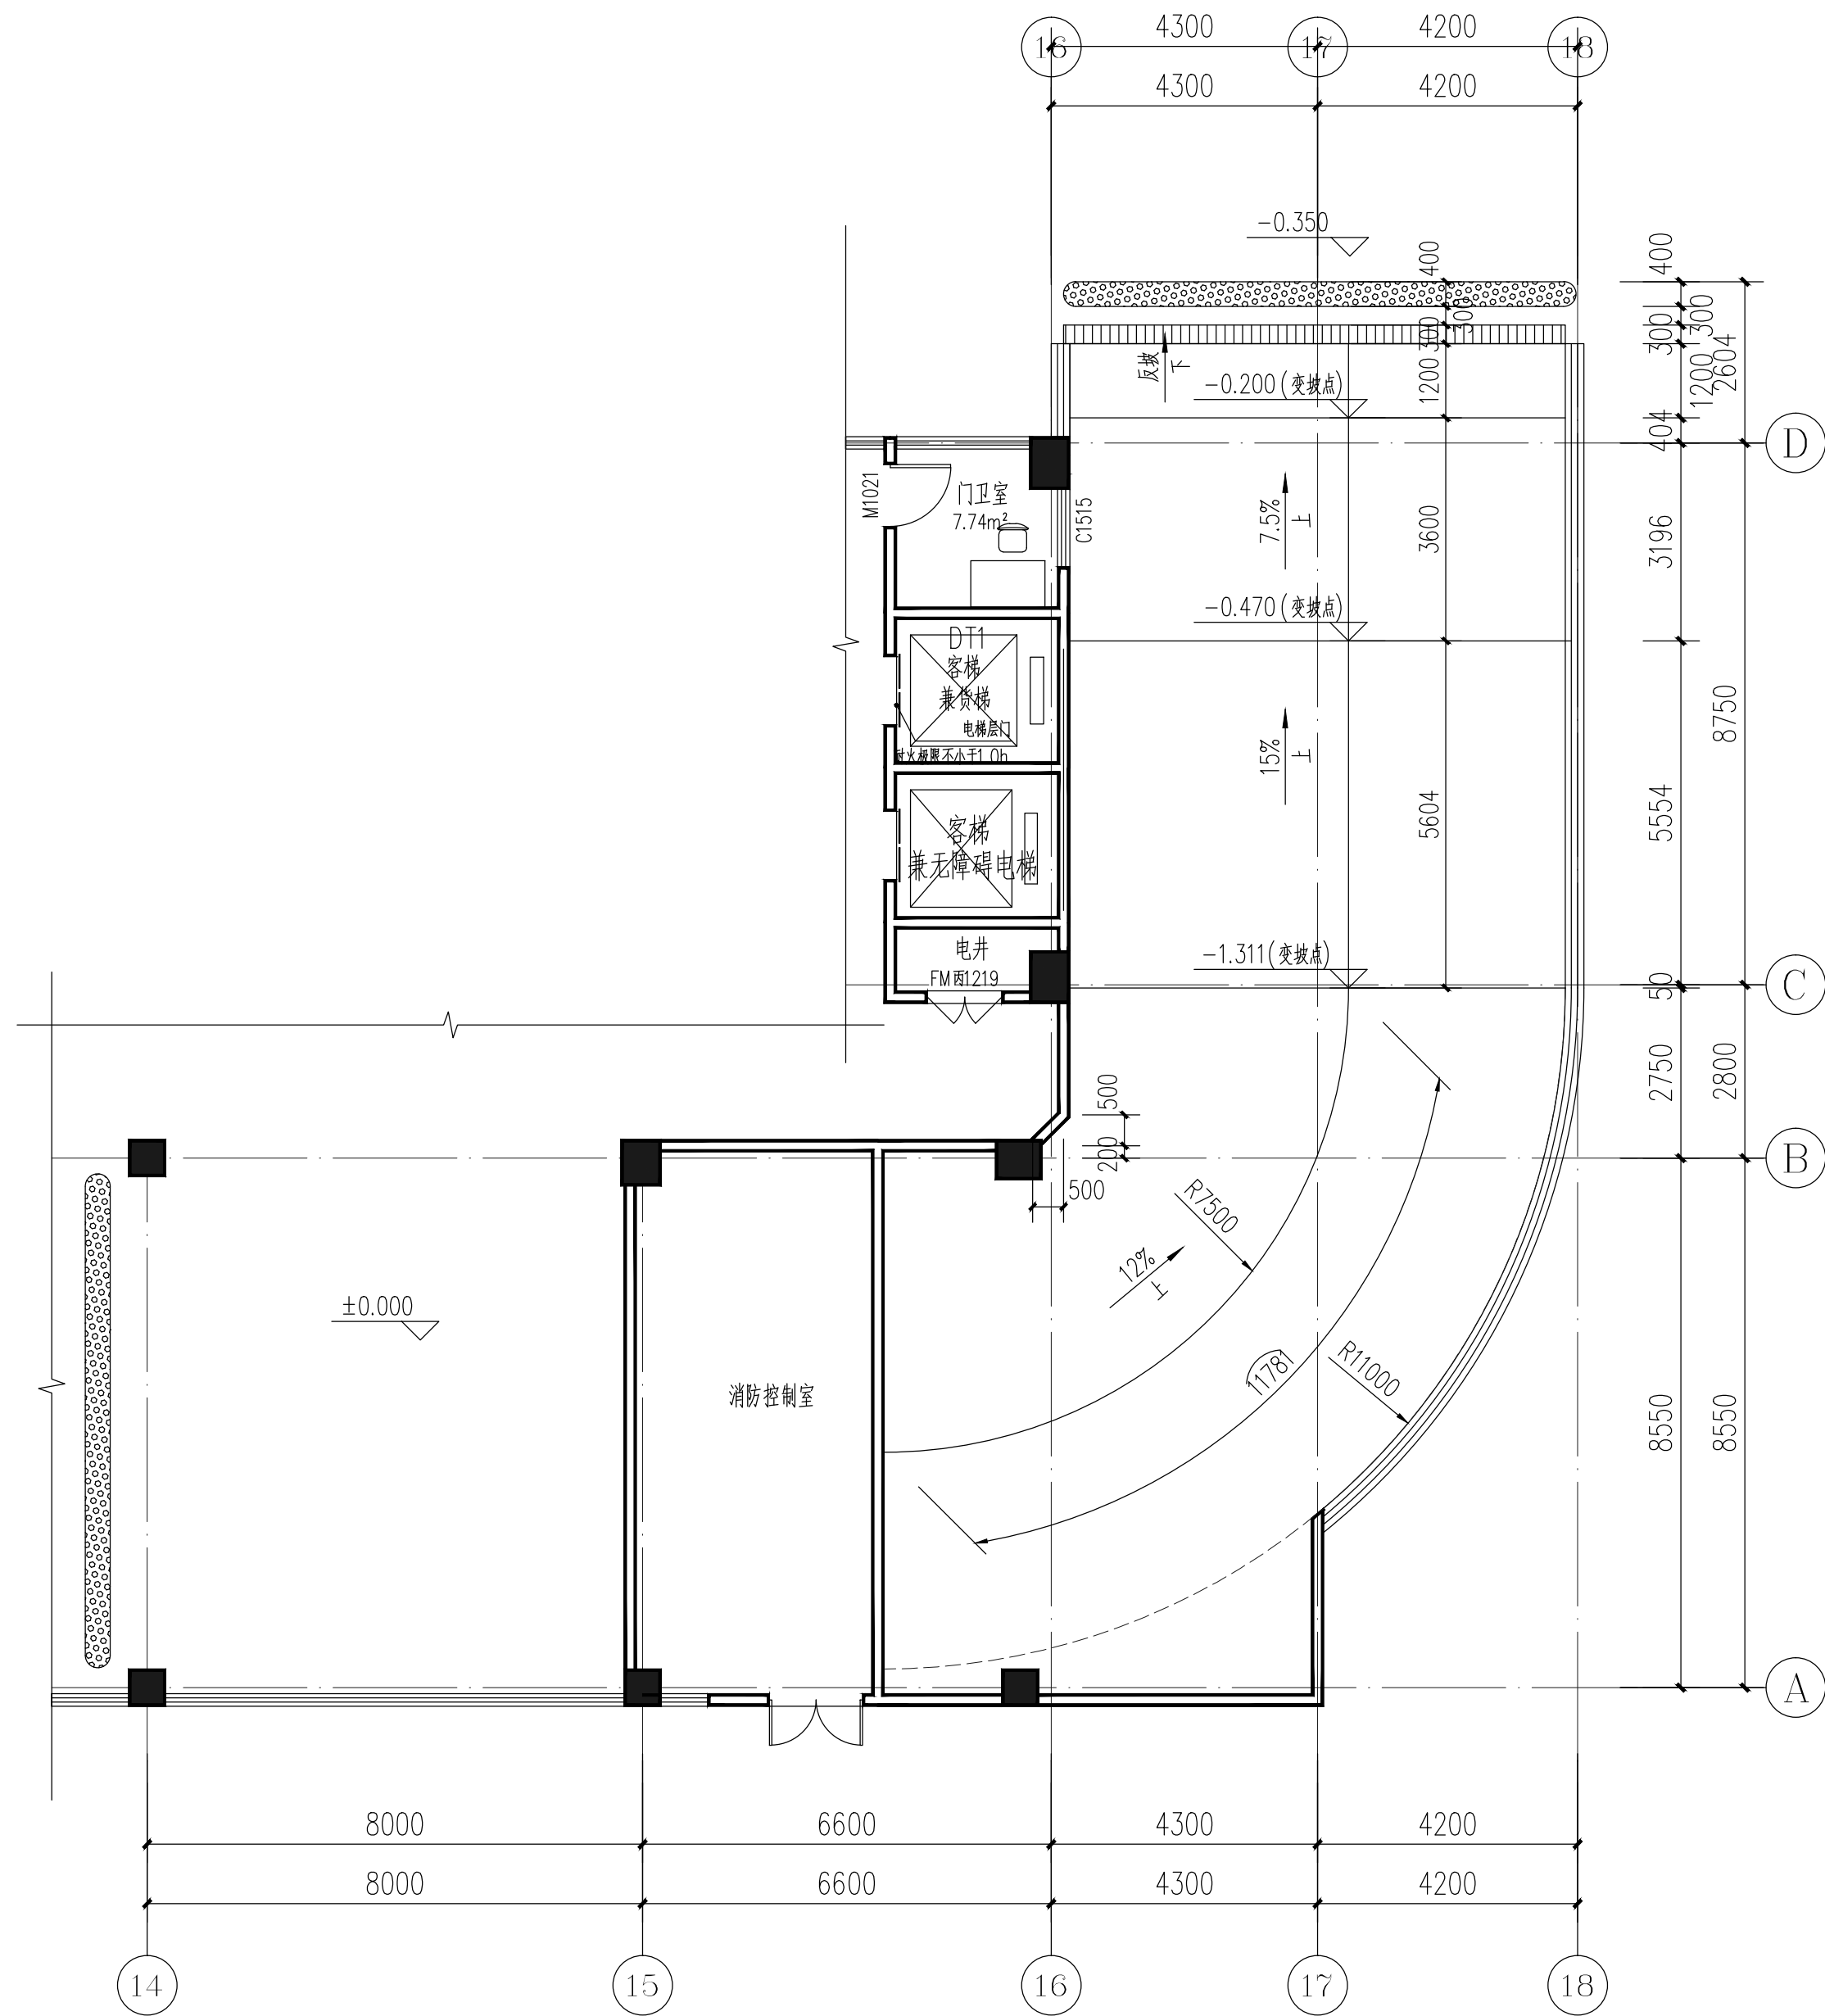

1#汽车坡道一层平面图 1:100

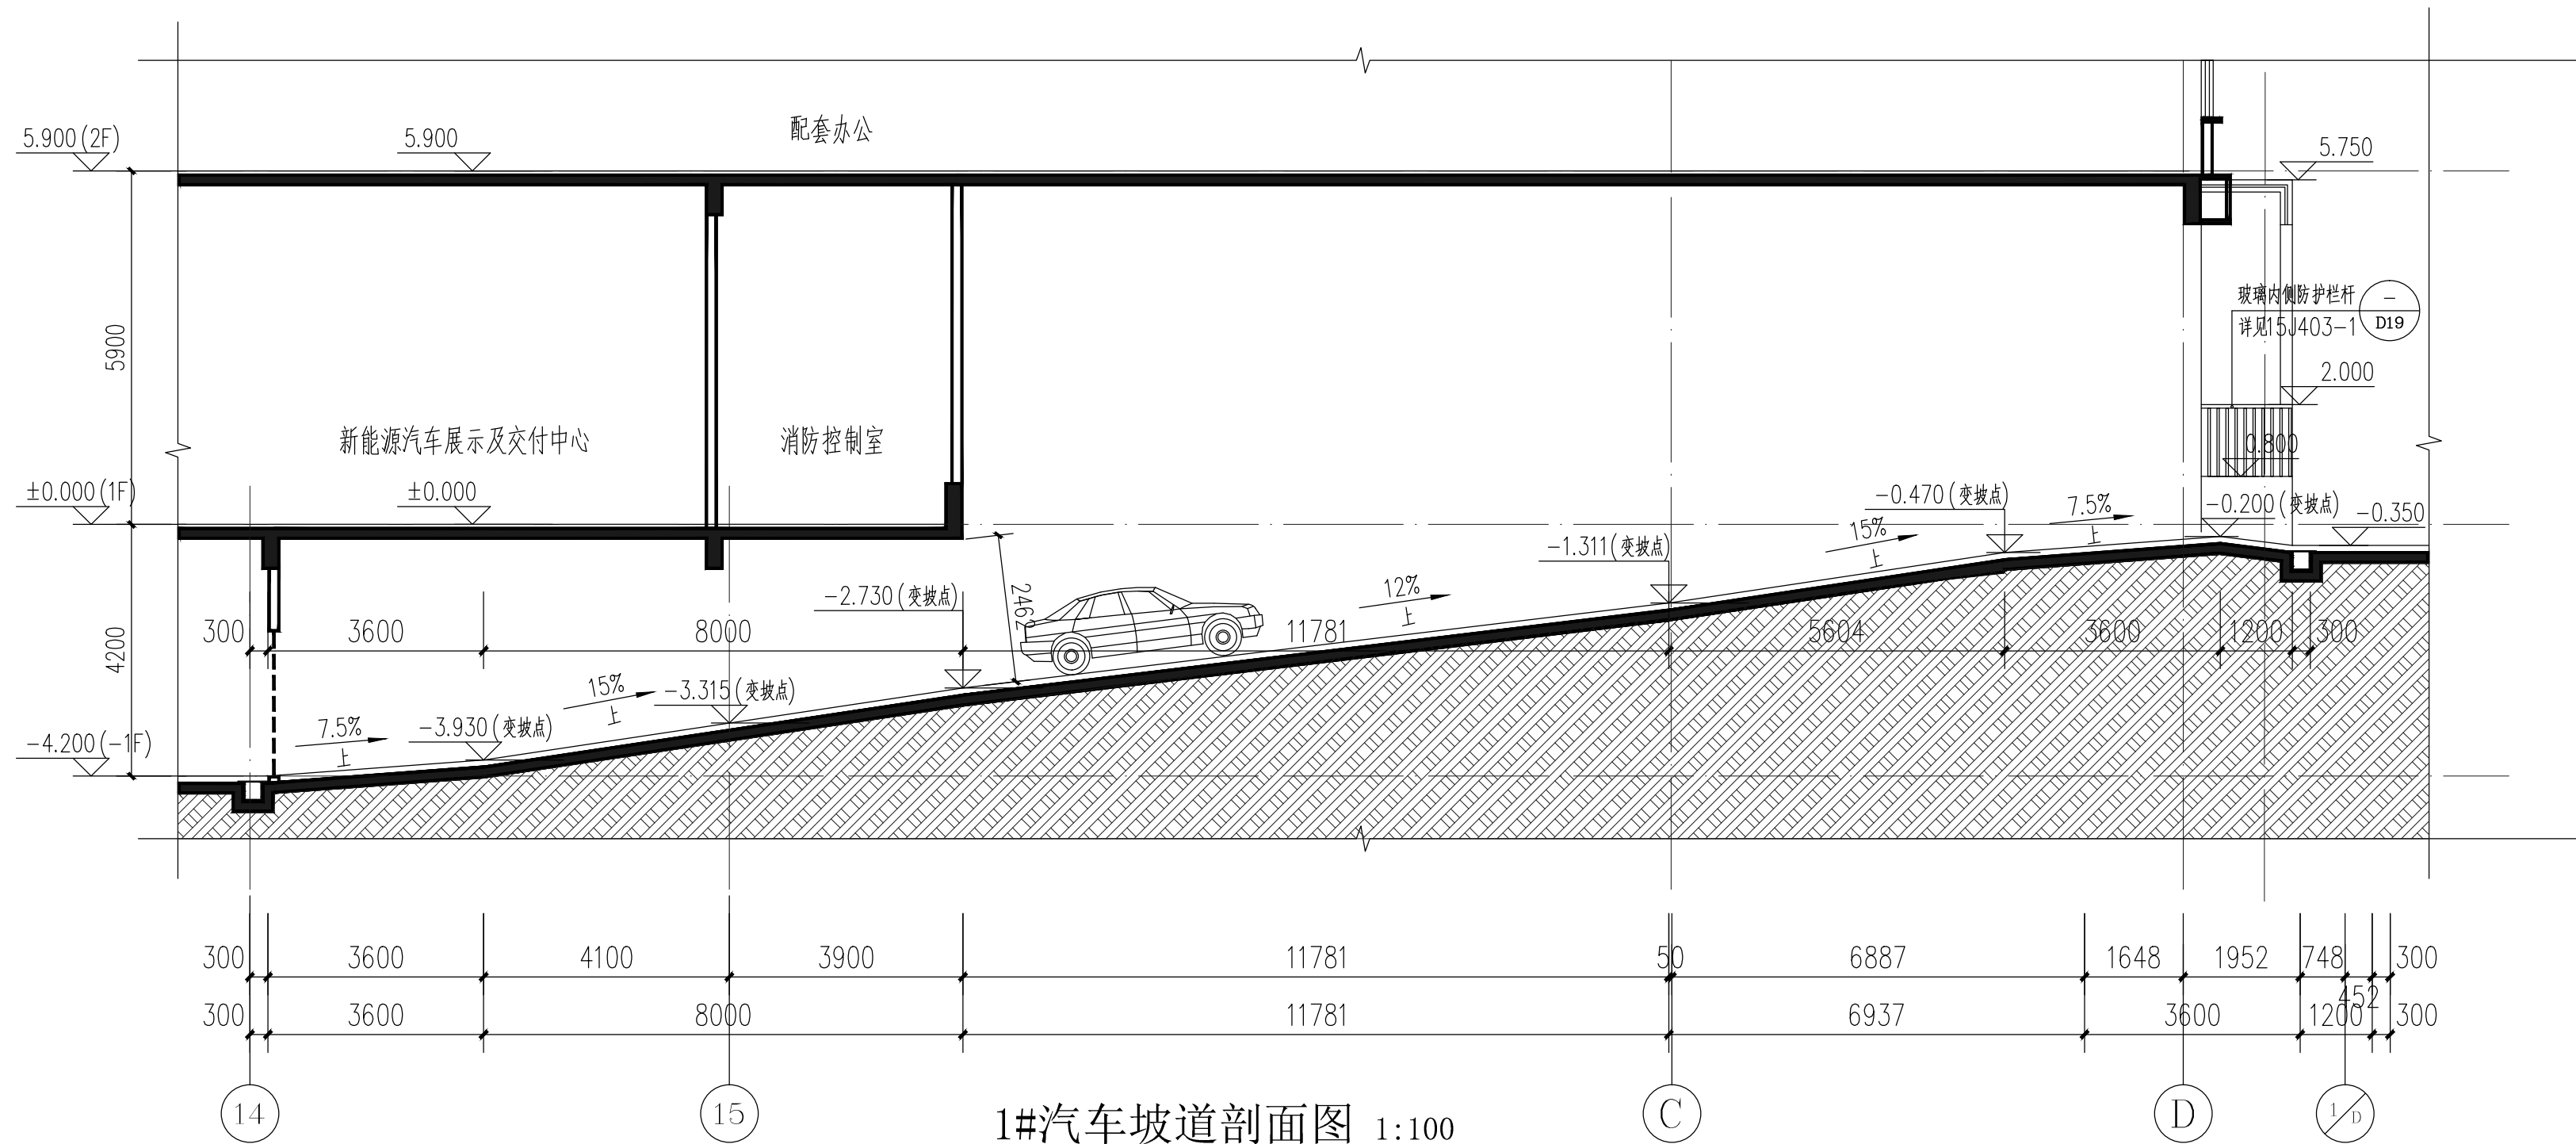

1#汽车坡道剖面图 1:100