



博维筑成设计有限公司  
Bowei Zhucheng Design Co.,Ltd.

资质等级	建筑工程 甲级	证书编号: A141016150
	风景园林 甲级	
	城乡规划 乙级	证书编号: 182006
	送电变电 乙级	
	市政行业 乙级	证书编号: A241016157
	人防工程 乙级	

出图印鉴及附注  
STAMP AREA AND DESCRIPTIONS

本图须加盖出图签章, 否则一律无效  
Invalid Unless Stamped




审定 APPROVED BY	侯森子	侯森子
审核 EXAMINED BY	韩 博	韩 博
项目负责 CAPTAIN	韩 博	韩 博
	韩亚萍	韩亚萍
专业负责 CHIEF ENGL	韩 博	韩 博
	何慧慧	何慧慧
校对 CHECKED BY	郭振芳	郭振芳
设计 DESIGNED BY	何慧慧	何慧慧
制图 DRAWN BY	何慧慧	何慧慧


建设单位 CLIENT	郑州隆兴伟业商贸有限公司
项目名称 PROJECT	郑州隆兴新能源汽车展示及交付中心
子项名称 SUB-PROJECT	1#楼

图名 TITLE	①-①轴立面图 ①-①轴立面图		
合同号 CONTRACT No.	08-2021-JZ-045	版次号 EDITION No.	
专业 DISCIPLINES	建筑	阶段 STAGE	方案
图号 SHEET NO.	建- 10	日期 DATE	2023. 12



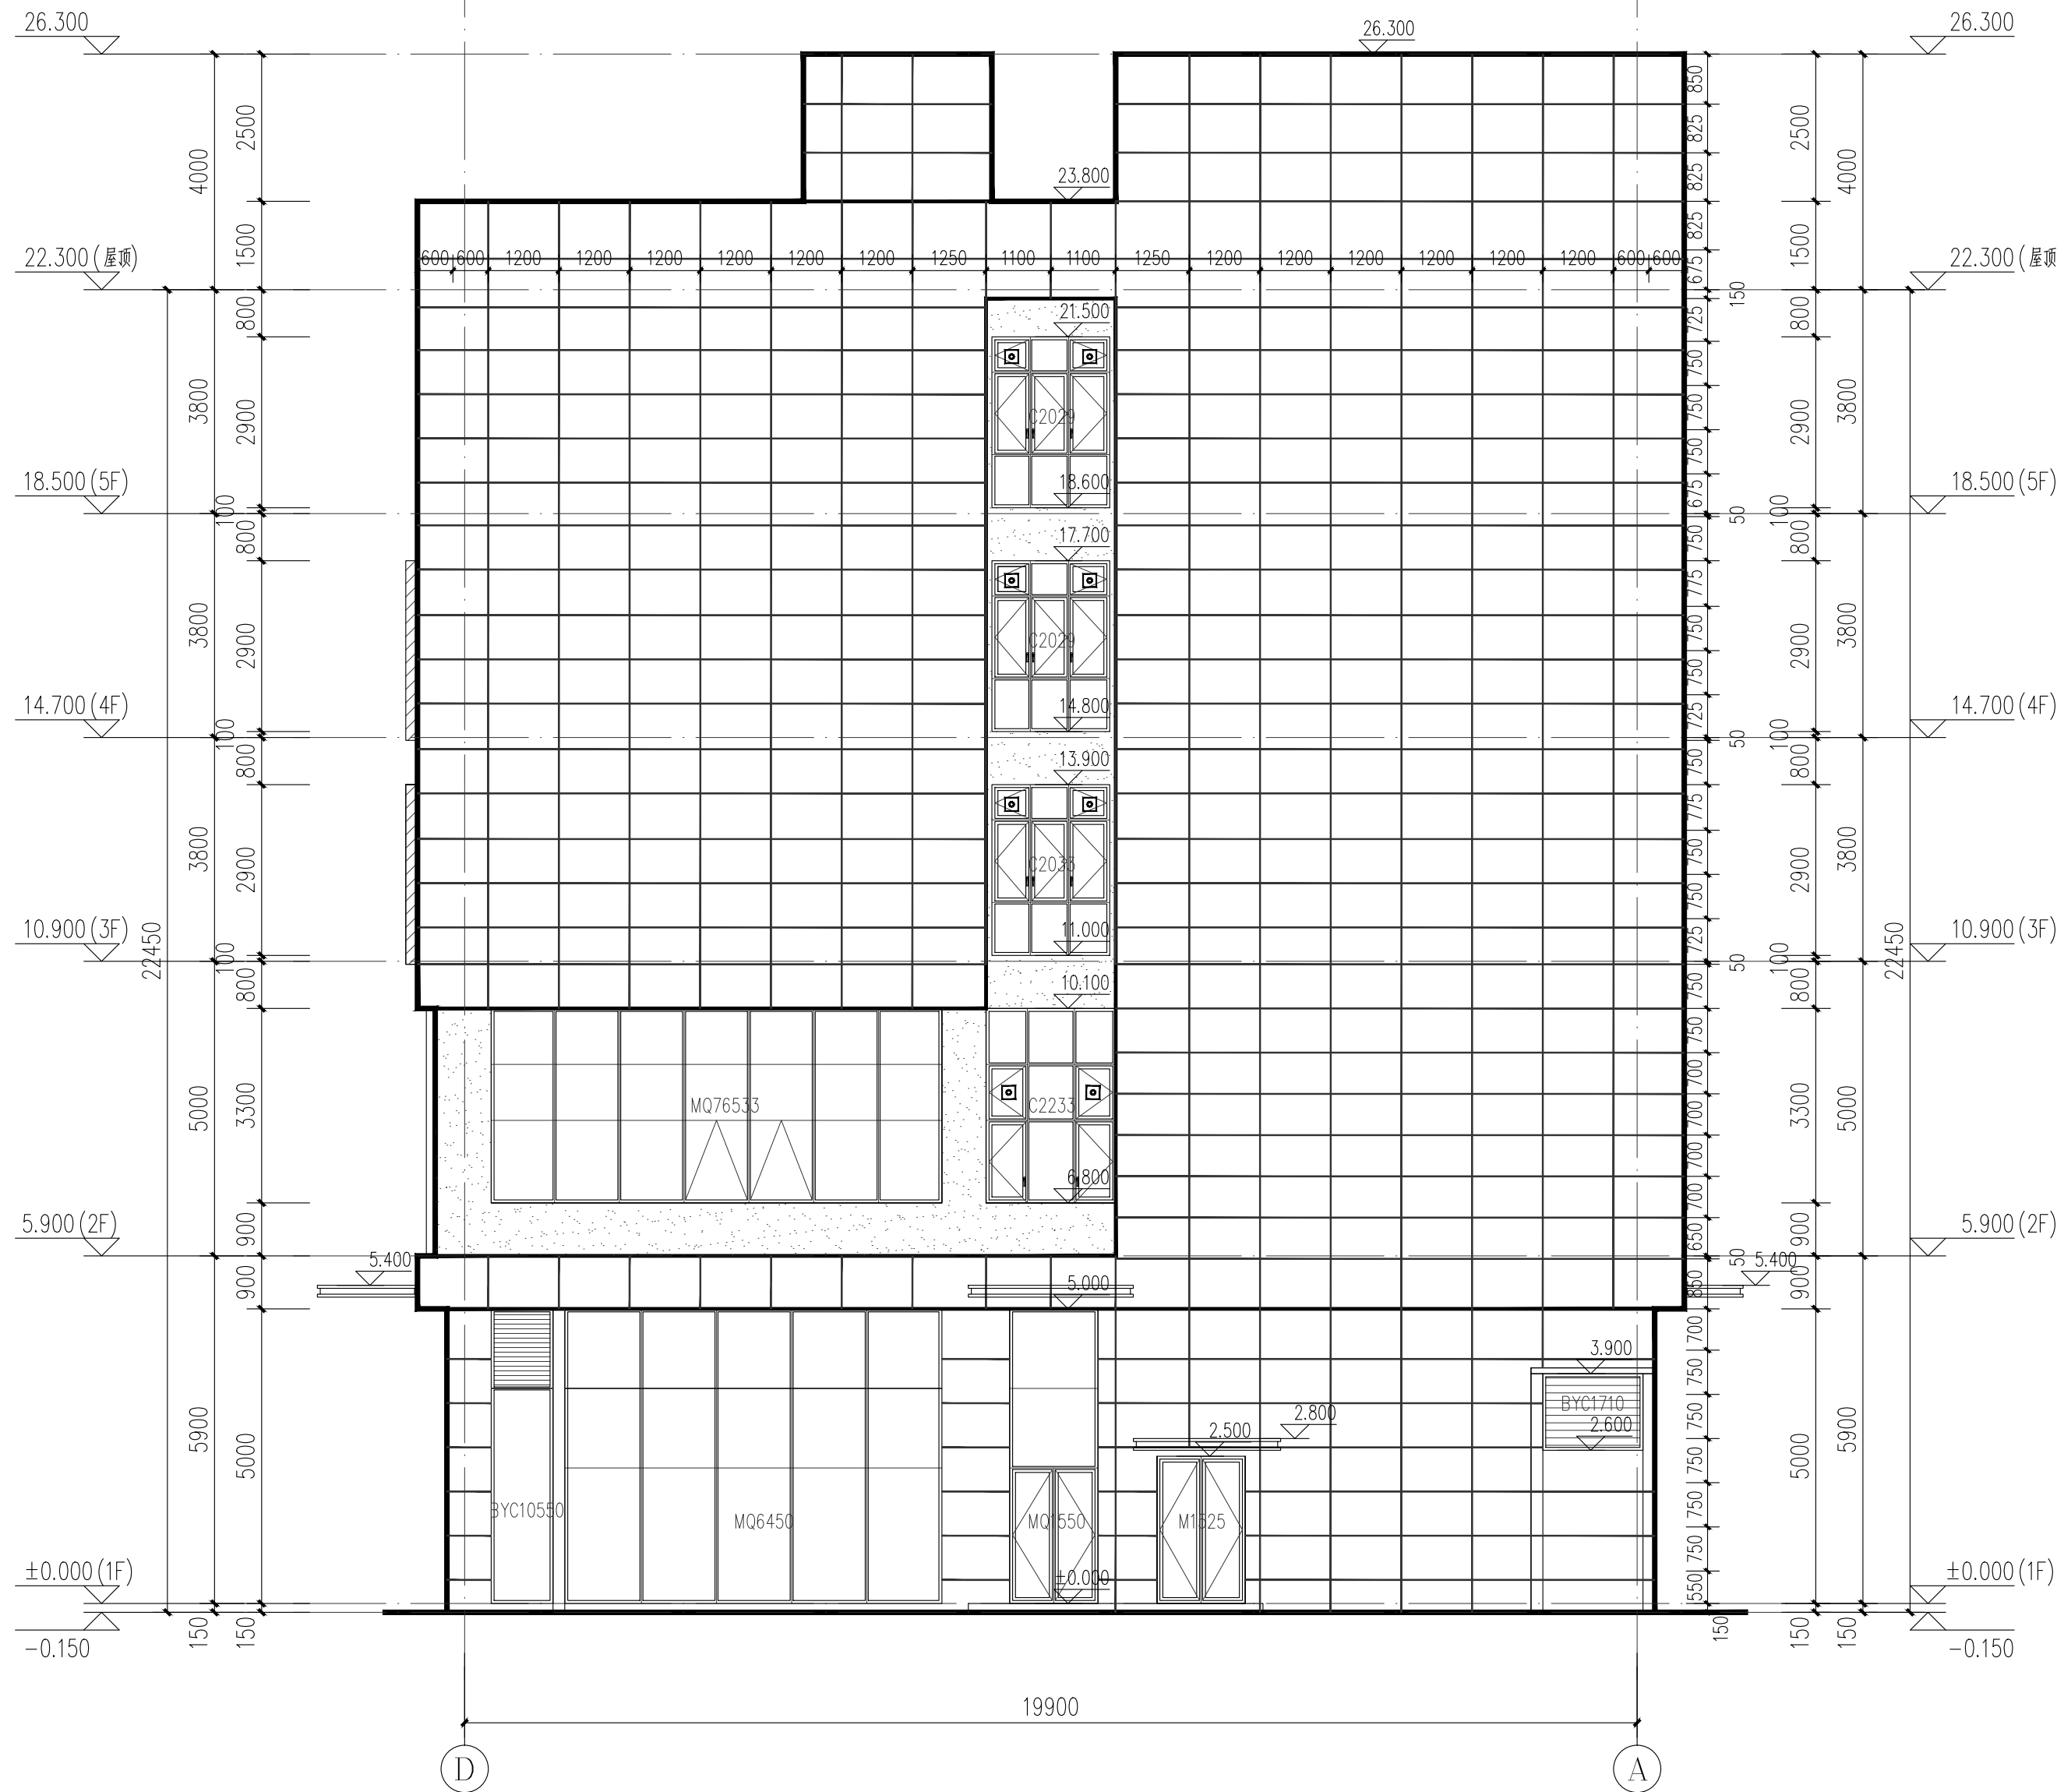

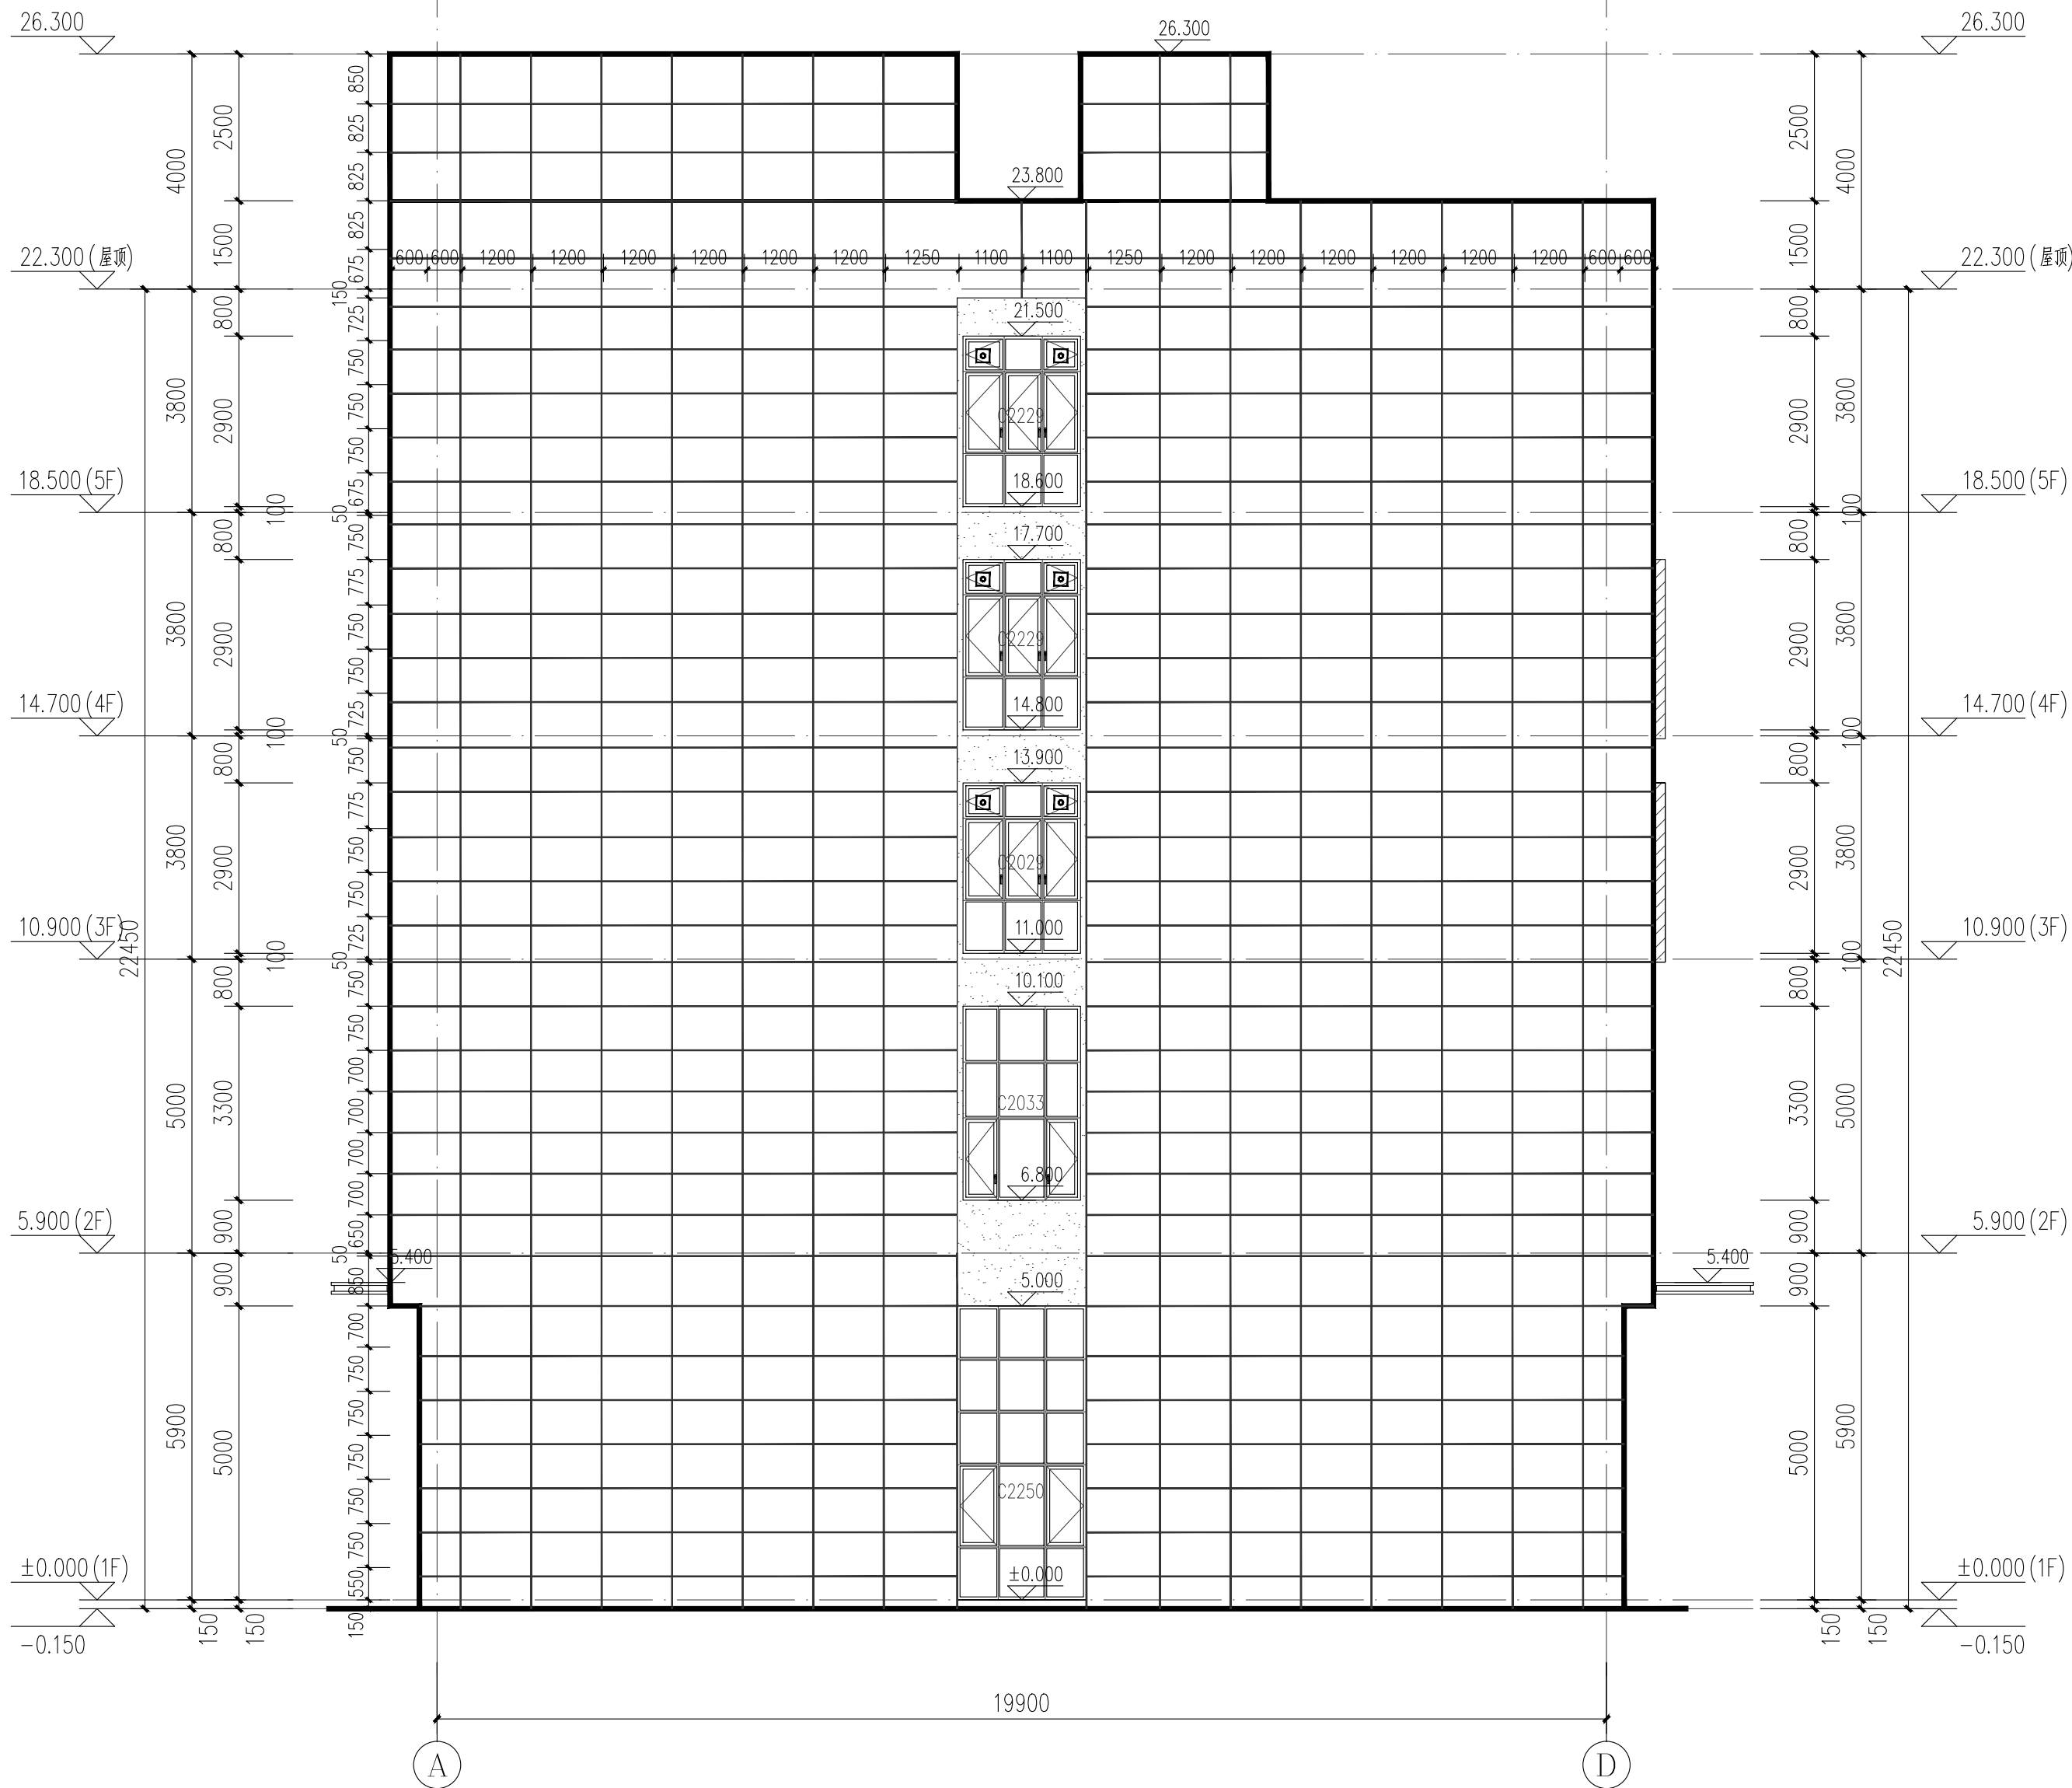

会签 COORDINATION	
建筑 ARCHI.	结构 STRUCT.
电气 ELEC.	暖通 HVAC
给排水 PLUMBING	



①-①轴立面图 1:100



①-①轴立面图 1:100

立面材料图例									备注:
材料编号	材料名称	图例	材料编号	材料名称	图例	材料编号	材料名称	图例	
1	白色真石漆		2	浅灰色真石漆		3	黄色铝收		1、屋面施工完成后应保证栏杆防护高度不低于1200,若有不满足处,需在不满足1200处加设防护栏杆以保证栏杆防护高度不低于1200;
4	立面窗		5	20mm宽 浅黄色分缝		6	立面雨水管		2、玻璃门窗采用铝合金窗框5+12A+5+V+5,窗框颜色为深灰色; 3、立面落水管采用与建筑外墙同色真石漆喷涂
									4、室内外铜制栏杆及外设铁艺花架、窗花均为氟碳漆, 静电喷涂; 5、手动精细制,在距完成面1.3~1.5米处设置手动开启位置。