




博维筑成设计有限公司
Bowei Zhucheng Design Co., Ltd.

建筑工程	甲级	证书编号: A14101016159
风景园林	甲级	证书编号: 183006
城乡规划	乙级	证书编号: A2101016157
机电工程	乙级	
市政工程	乙级	
人防工程	乙级	

出图审查及附注
STAMP AREA AND DESCRIPTIONS

1#楼 (5F)

2#楼 (5F)

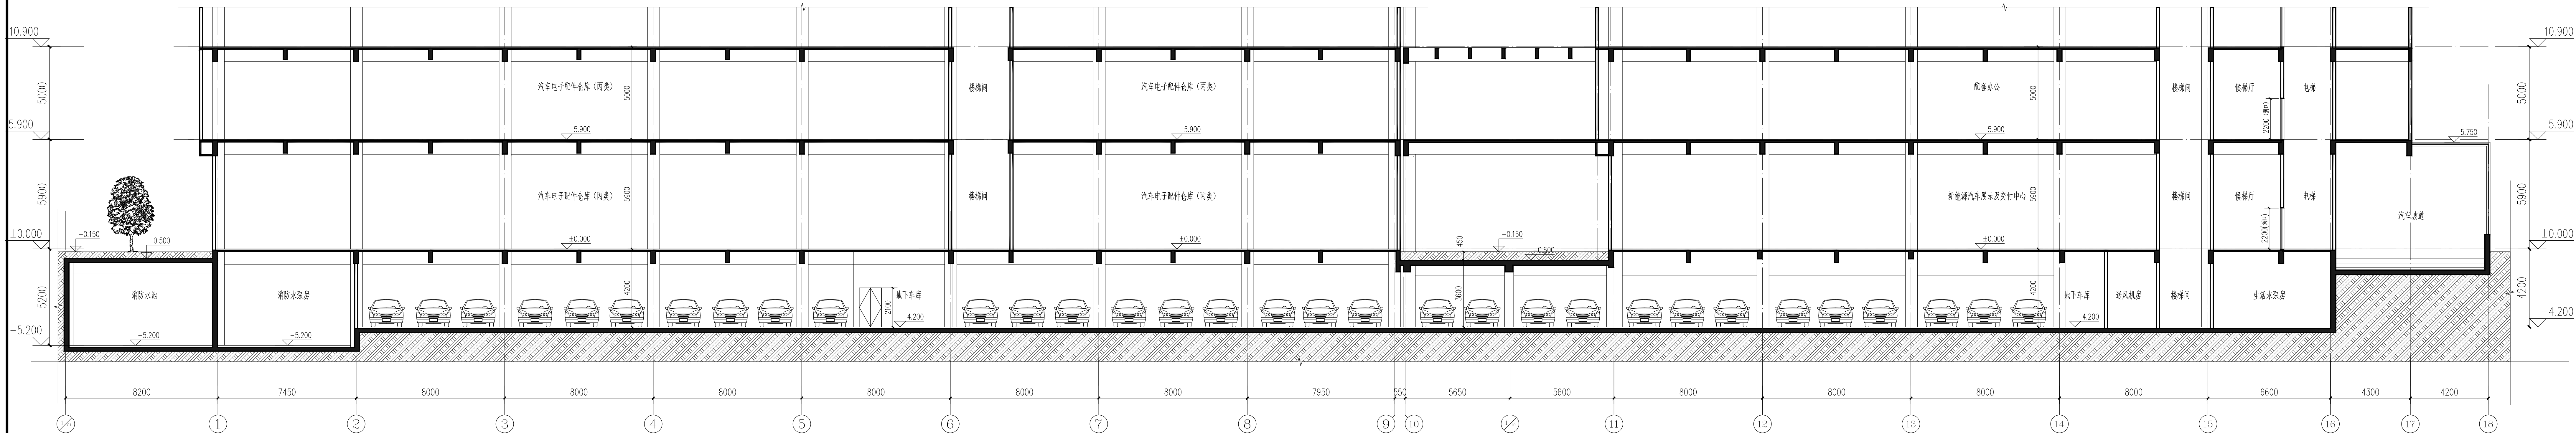

1-1剖面图 1:150


本图须加盖出图签章, 否则一律无效
Invalid Unless Stamped

审定 APPROVED BY	侯森子	侯森子
审核 EXAMINED BY	韩 博	韩 博
项目负责人 CAPTAIN	韩 博	韩 博
专业负责 CHIEF ENGR.	韩 博	韩 博
校对 CHECKED BY	郭振芳	郭振芳
设计 DESIGNED BY	韩亚萍	韩亚萍
制图 DRAWN BY	韩亚萍	韩亚萍


建设单位 CLIENT	郑州隆兴伟业商贸有限公司
项目名称 PROJECT	郑州隆兴新能源汽车展示及交付中心
子项名称 SUB-PROJECT	地下车库
图名 TITLE	1-1剖面图, 节点大样图
合同号 CONTRACT No.	08-021-22-045
专业 DISCIPLINES	建筑
图号 SHEET No.	建施-03
阶段 DATE	施工图

会签 COORDINATION	
建筑 ARCHT.	结构 STRUCT.
电气 ELEC.	暖通 HVAC
给排水 PLUMBING	


1. 地下室外墙施工缝做法

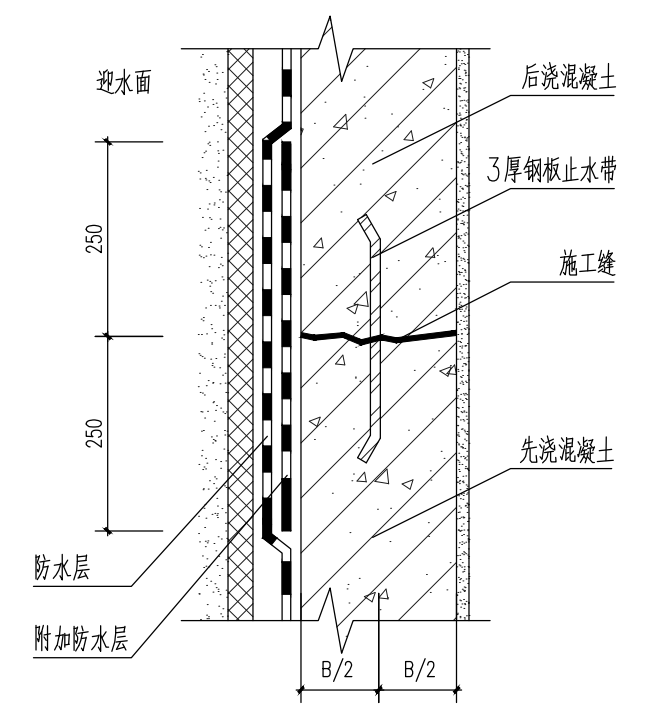


2. 地下室外墙转角节点做法 (阴角)

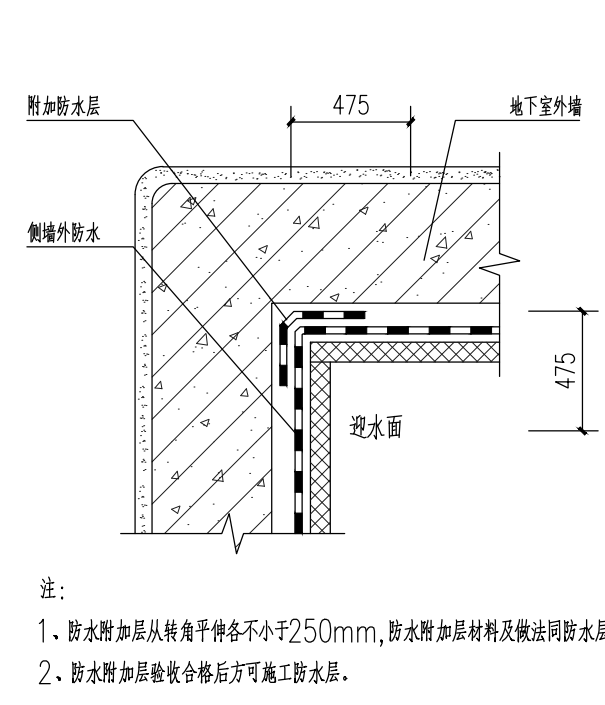


3. 地下室外墙转角节点做法 (阳角)

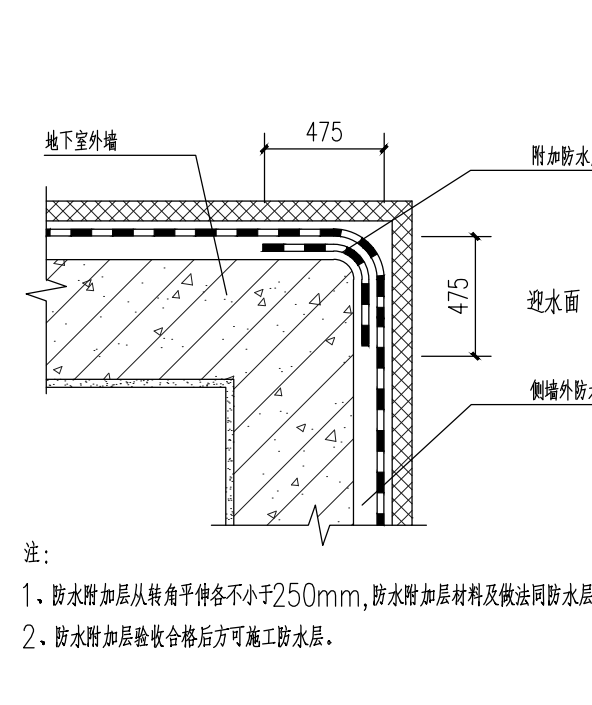


4. 地下室顶角防水做法

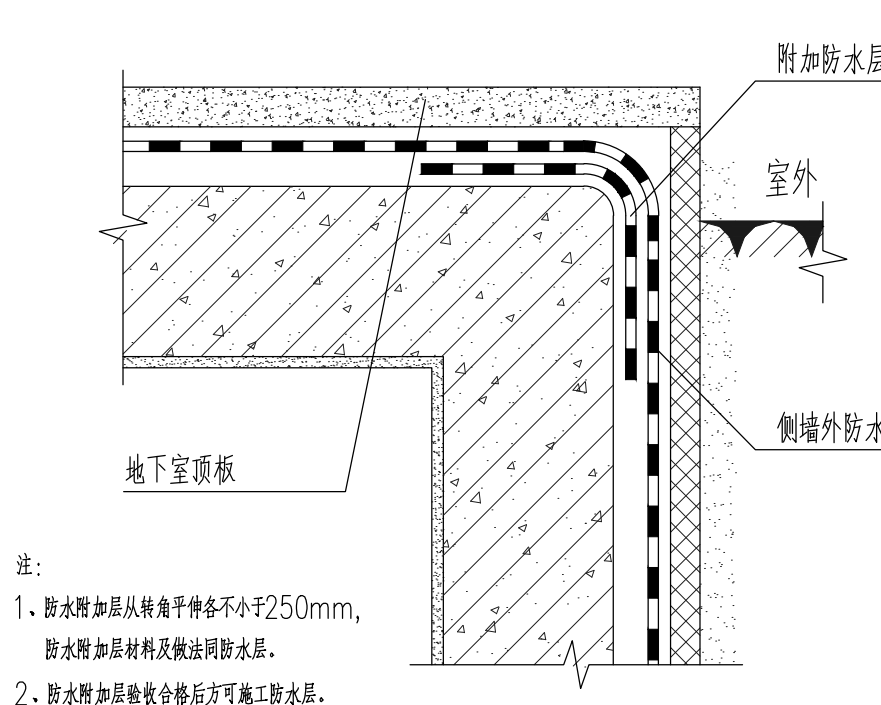


5. 截水沟节点构造简图 (设备房)

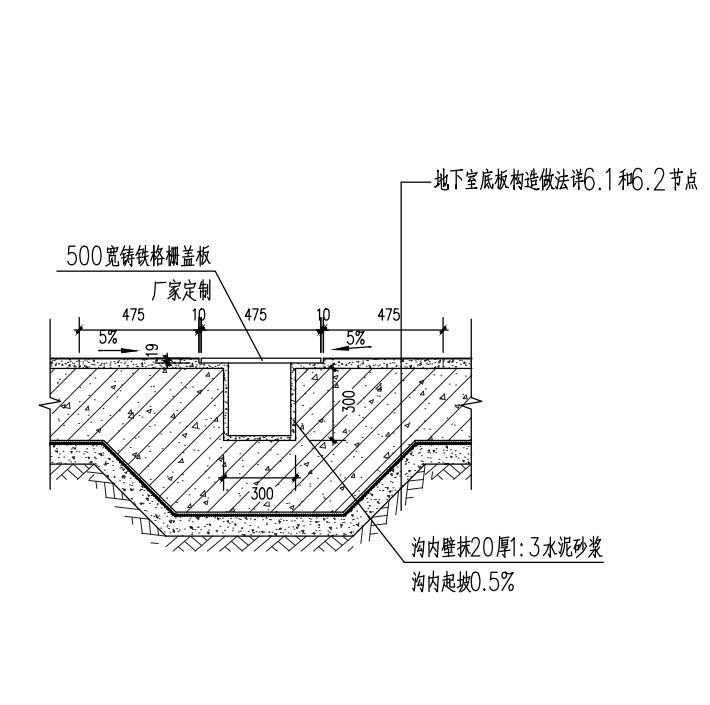


6. 穿地下室外墙管道做法

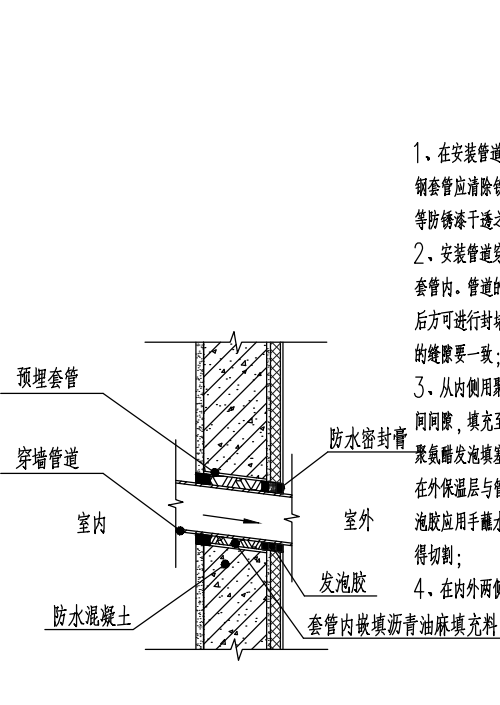

7. 地下室外墙预埋套管节点防水构造简图

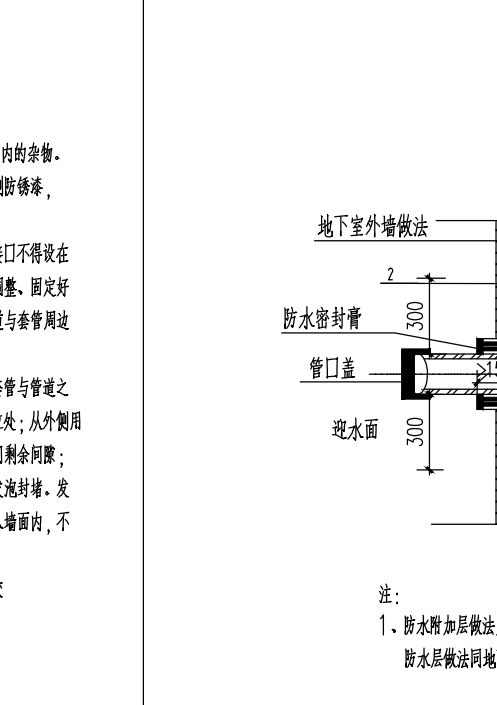

8. 截水沟节点构造简图 (坡道)

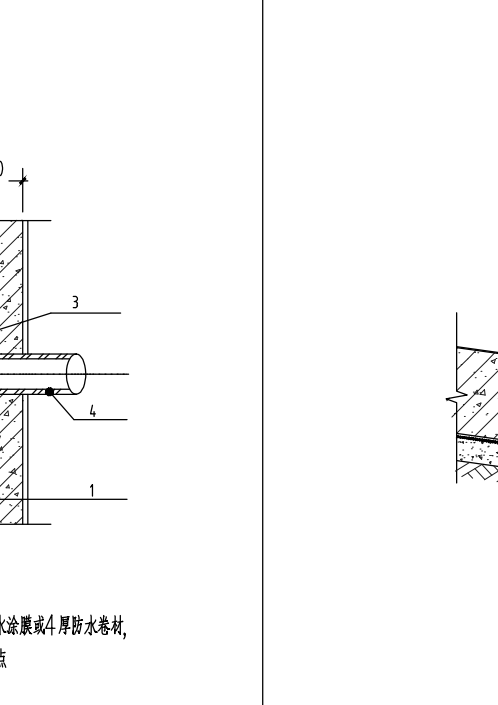

9. 集水坑大样图

