


一层平面图 1:100

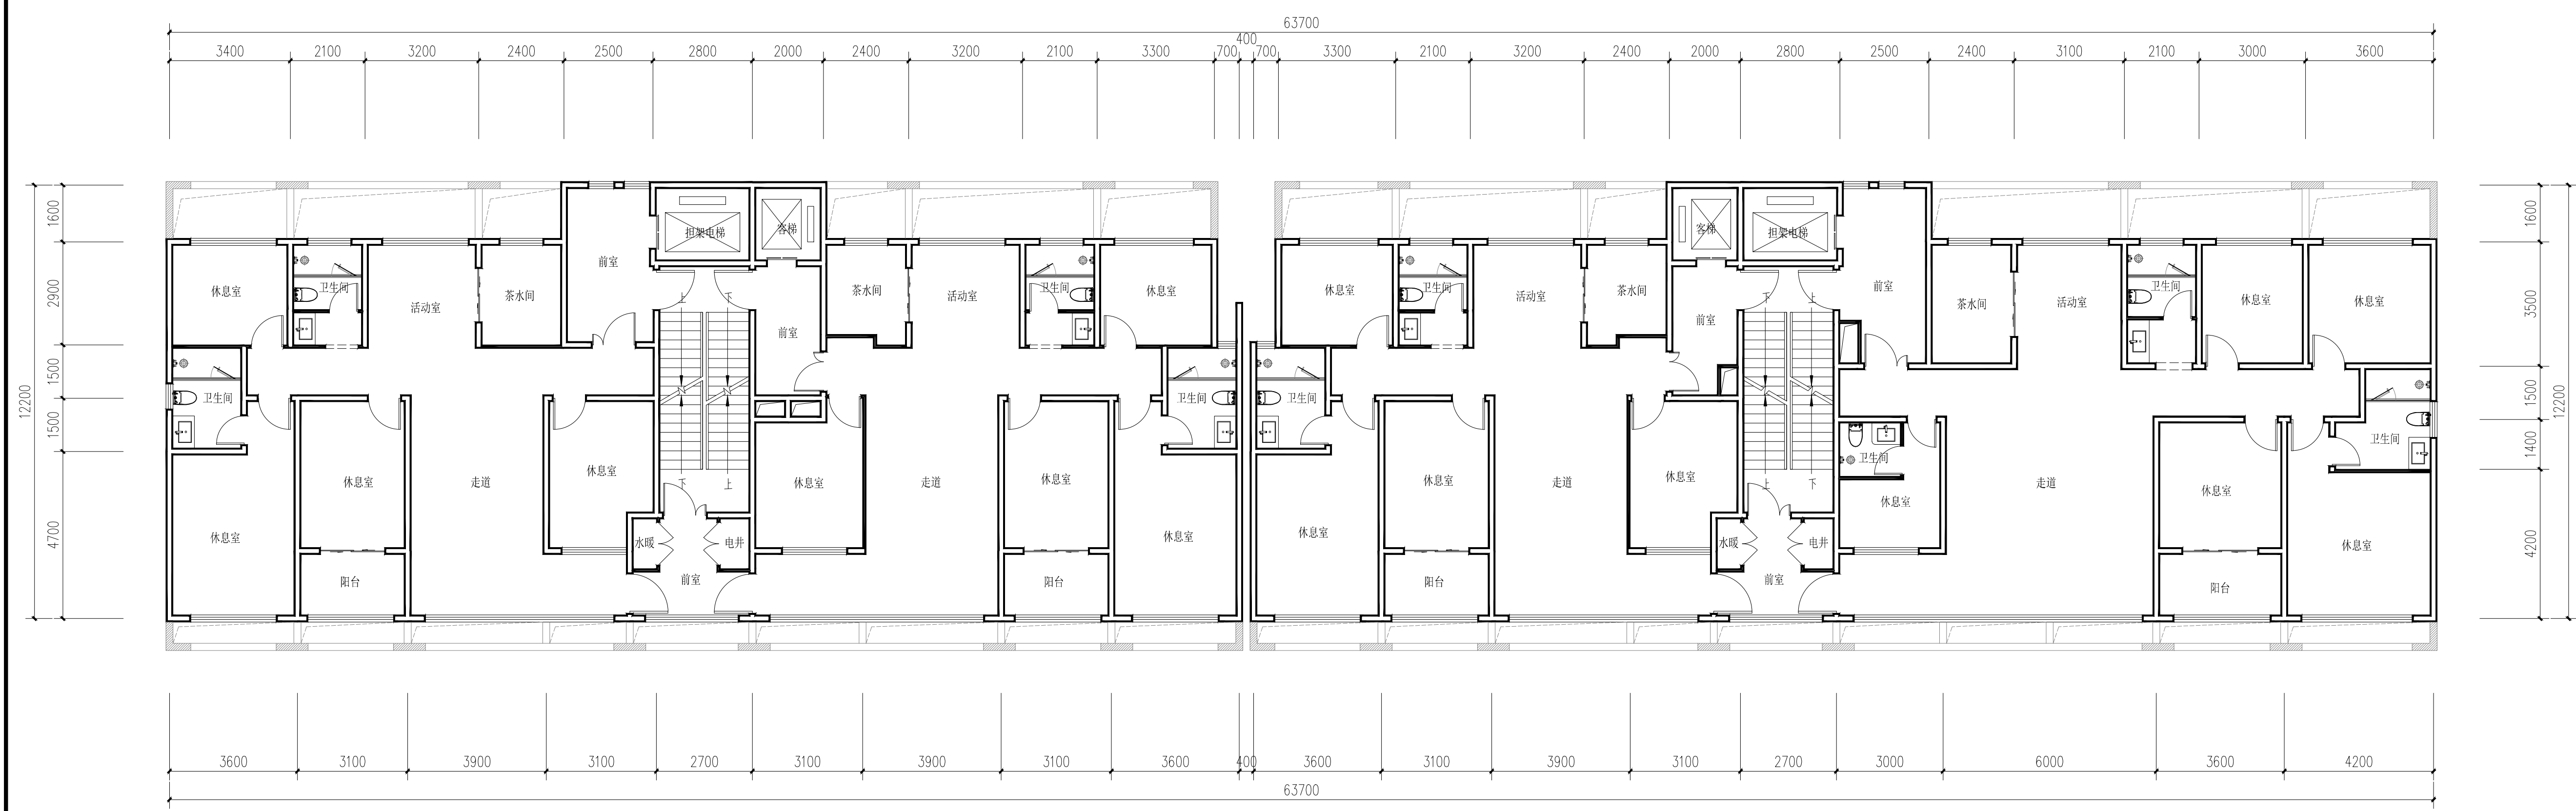

二十五层平面图 1:100

会签栏			
建筑		结构	
给排水		电气	
暖通		景观	

区位示意及说明:

注册章

防火设计自审小组专用章

工程设计出图专用章

注意:
本图须经签署并加盖本公司专用出图章方为有效;
本图须经相关部门审批通过后方可作为施工依据;
本图版权归深圳市联合创艺建筑设计有限公司所有。

审定	廖志斌	审核	丁大伟	项目负责	丁大伟	专业负责	丁大伟	校对	胡煌	设计	李风蔚
Authorized for Issue		Approved		Project director		Discipline Responsible		CHECK		DESIGN	

建设单位 河南省残疾人联合会

工程名称
PROJECT. 河南省残联残疾人运动员、演员、学员、辅助器具适配人员及专家职工服务用房项目

子项
PROJECT SUB 1#楼

图名 平面图


设计号		图号	
DESIGN NO.		DRAWN NO.	
阶段		专业	建筑
STATUS		MAJOR	
版次	01	日期	2022.06
DATE			

国家建筑工程甲级证书编号: A144014353
National Architectural Design Licenses No.:A144014353


深圳市联合创艺
建筑设计有限公司
SHENZHEN UNITED ARCHITECTURE DESIGN CO., LTD.
地址: 深圳市福田区田面创意产业园“设计之都”10栋20
电话: 0755-82795544



会签栏 Consent					
建 筑 Architecture		结 构 Structure			
给排水 Water supply and drainage		电 气 Electricity			
暖 通 Heating		景 观 Landscape			
区位示意及说明:					
注册章					
防火设计自审小组专用章					
工程设计出图专用章					
<div>注意: 本图须经签署并加盖本公司专用出图章方为有效; 本施工图应经相关部门审批通过后方可作为施工依据; 本图版权归深圳市联合创艺建筑设计有限公司所有。</div>					
审 定 Authorized for Issue	廖志斌	廖志斌			
审 核 Approved	丁大伟	丁大伟			
项目负责 Project director	丁大伟	丁大伟			
专业负责 Discipline Responsible	丁大伟	丁大伟			
校 对 CHECK	胡 煌	胡 煌			
设 计 DESIGN	李风蔚	李风蔚			
建设单位	河南省残疾人联合会				
工程名称 PROJECT	河南省残疾残疾人运动员、演员、学员、辅助器具适配人员及专家职工服务用房项目				
子 项 PROJECT SUB	1#楼				
图 名	北立面图				
设计号 DESIGN NO.	图 号 DRAWING NO.				
阶段 STATUS	专 业 MAJOR		建 筑		
版 次	01	日 期 DATE	2022.06		
国家建筑工程甲级证书编号: A144014353 National Architectural Design Licenses No.:A144014353					
深圳市联合创艺 建筑设计有限公司 SHENZHEN UNITED ARCHITECTURE DESIGN CO., LTD. 地 址： 深圳市福田区田厦国际产业园“设计之都”10栋20 电 话： 0755-82795544					

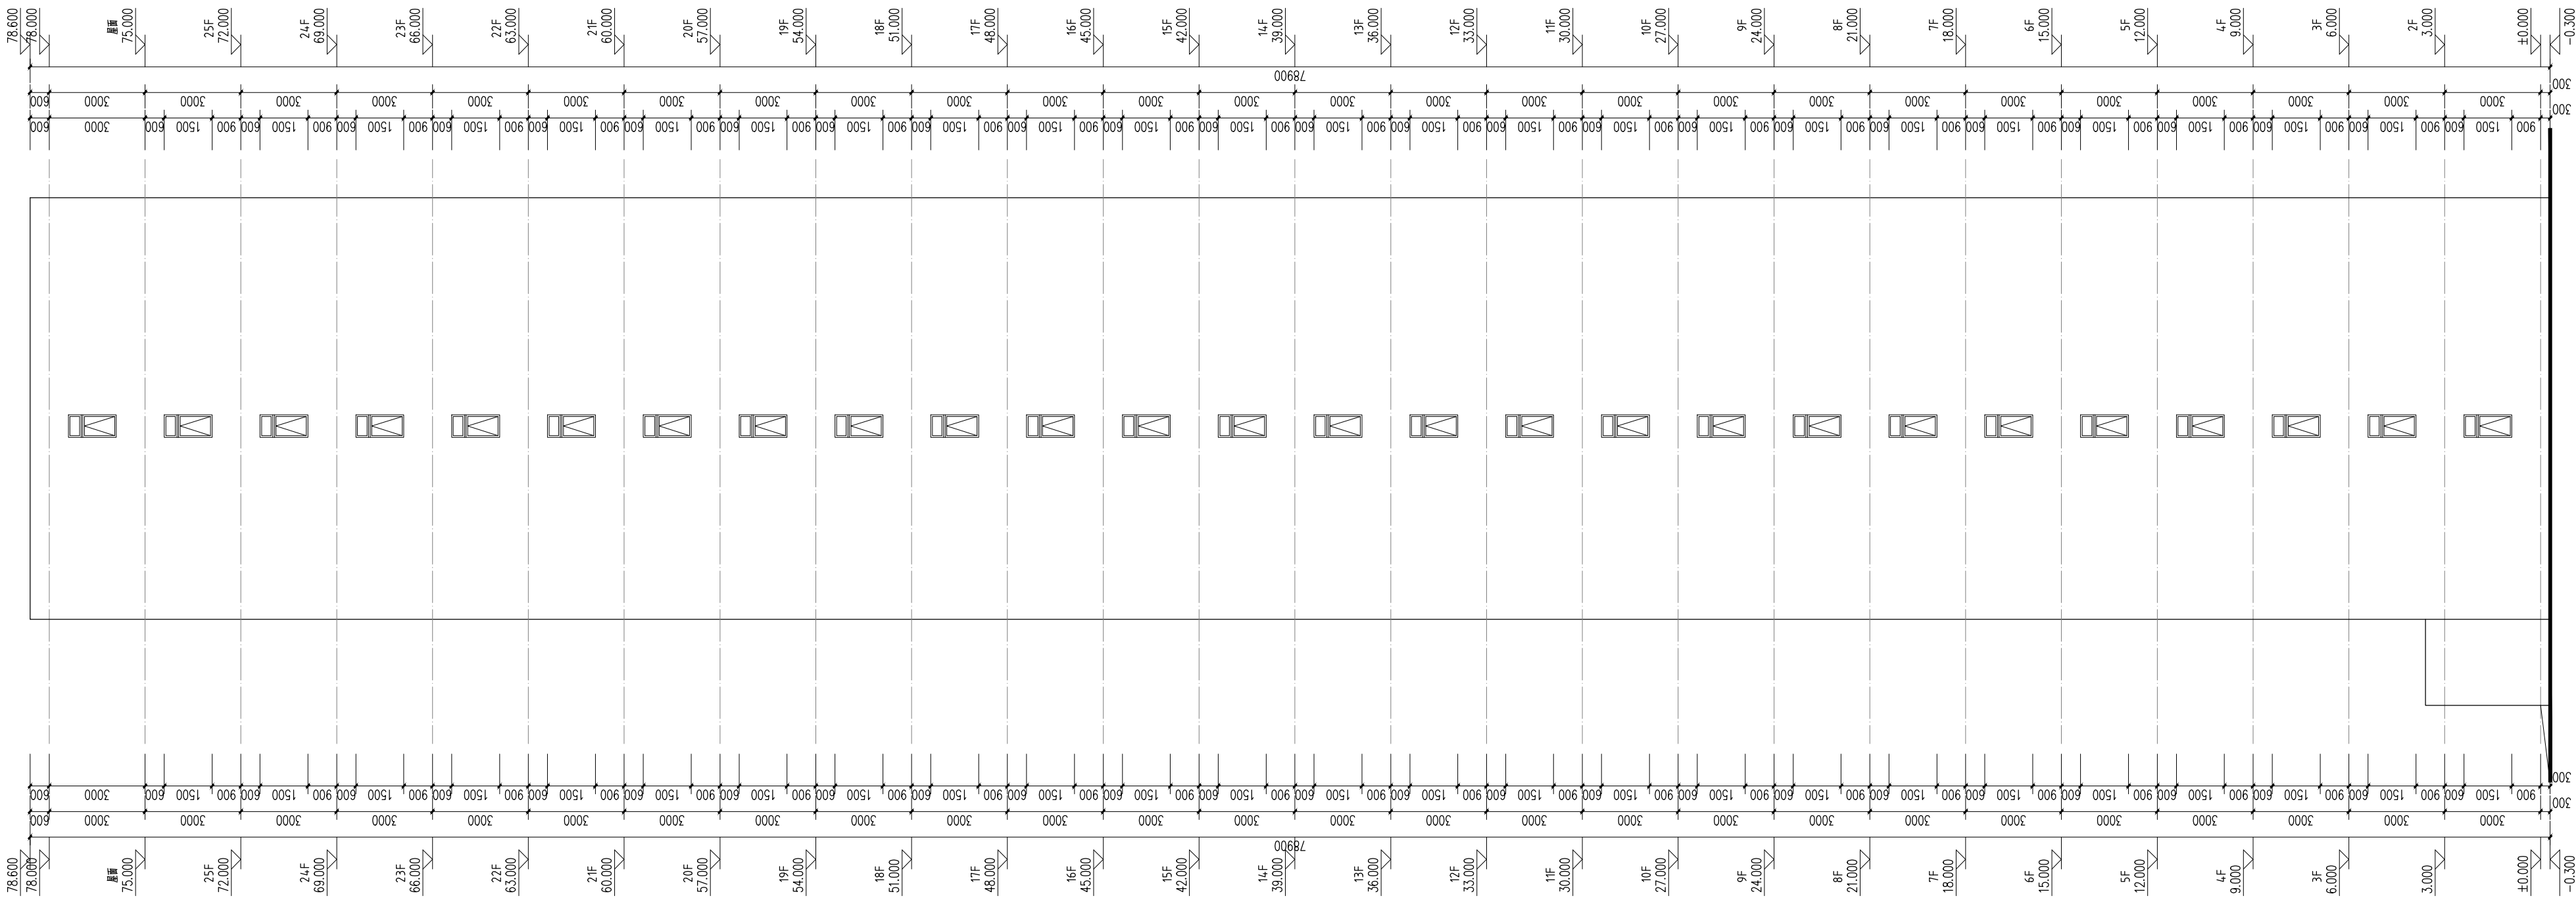

1#楼西立面图 1:150

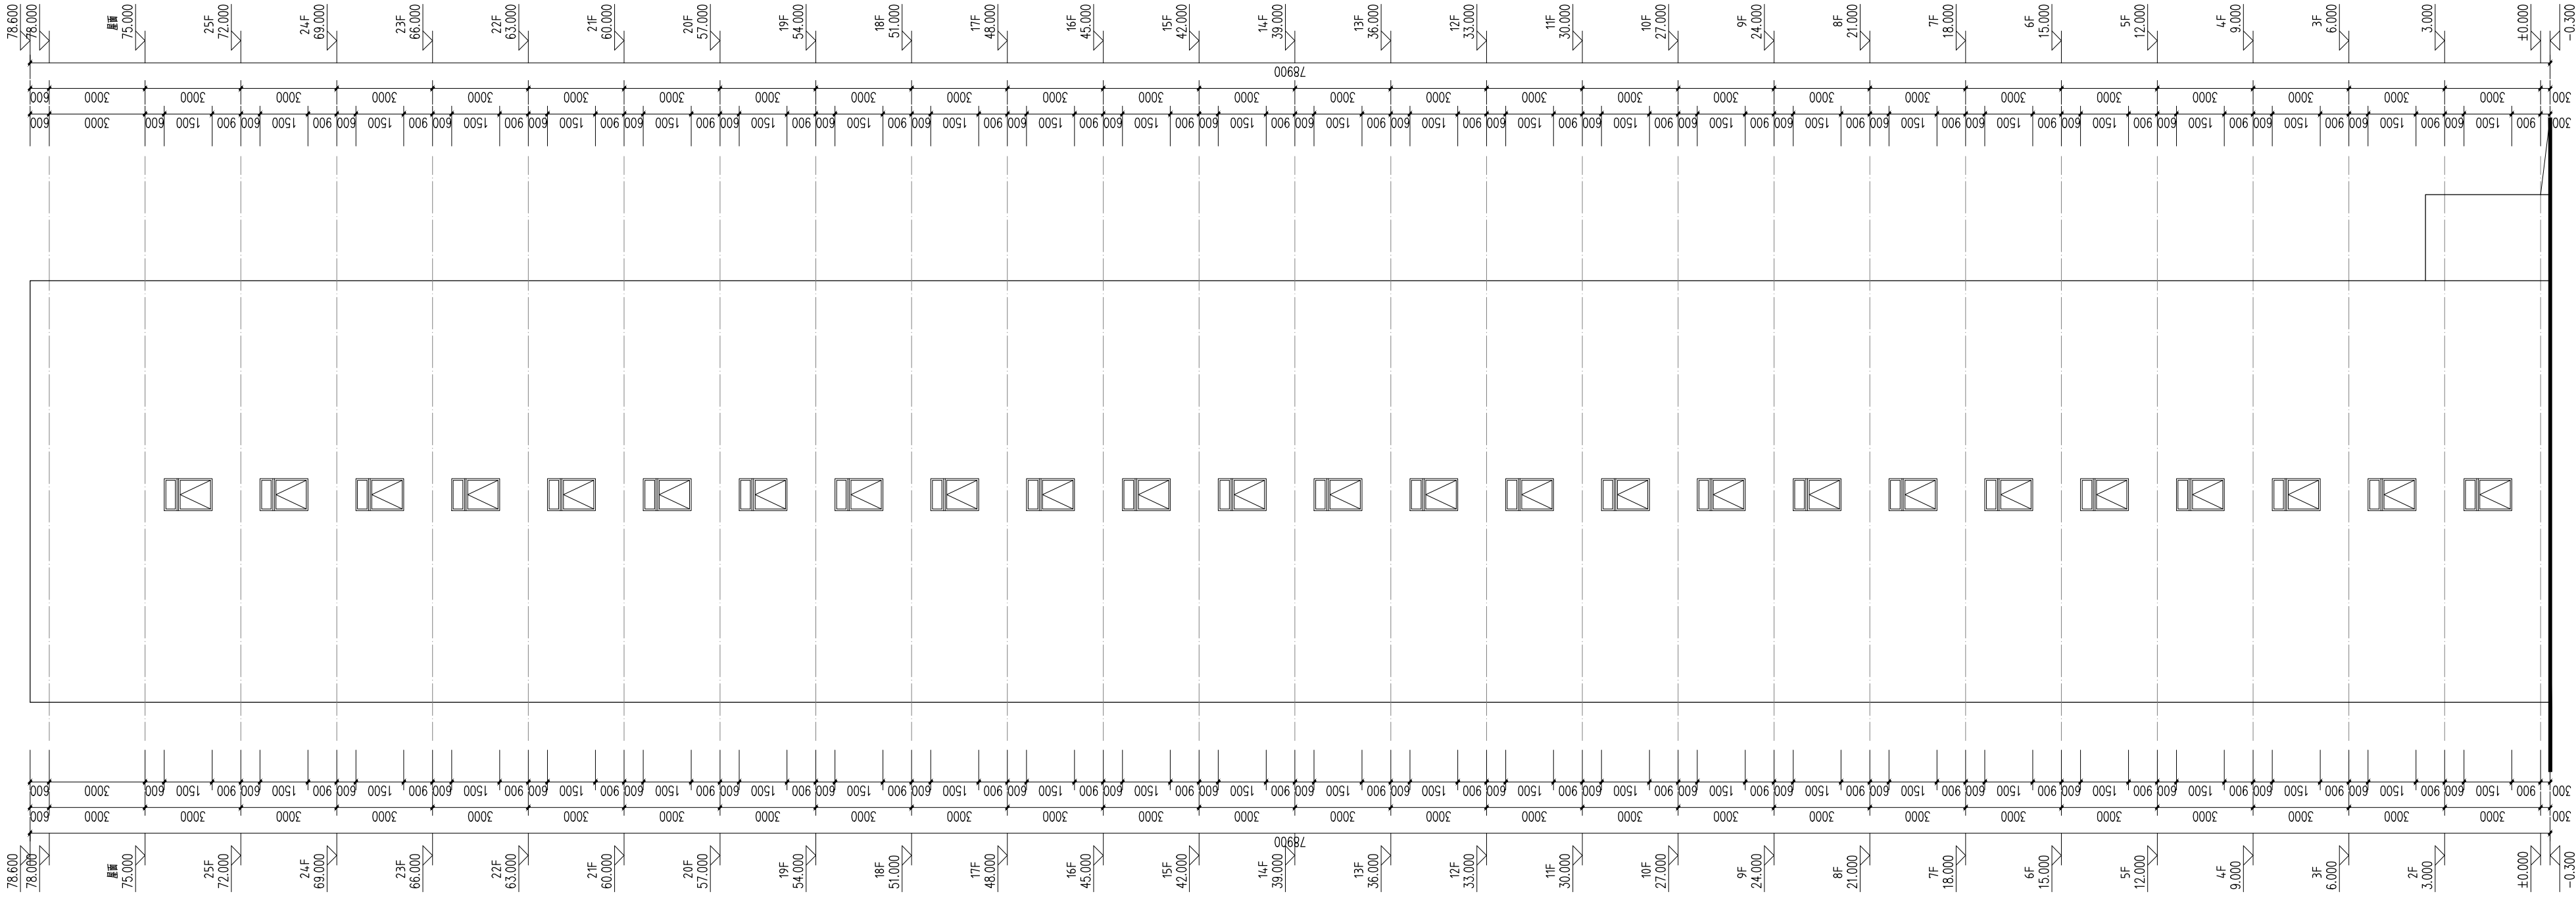

1#楼东立面图 1:150

会签栏
Signature

建 筑 Architecture		结 构 Structure	
给排水 S&W		电 气 Electrical	
暖 通 M&E		景 观 Landscape	

区位示意及说明：

注册章

防火设计自审小组专用章

工程设计出图专用章

注 意：
本图须经签署并加盖本公司专用出图章方为有效；
本图工程应经相关部门审批通过后方可作为施工依据；
本图版权均深圳市联合创艺建筑设计有限公司所有。

审 定 Authorized for Issue	廖志斌	廖志斌
审 核 Approved	丁大伟	丁大伟
项目负责 Project Director	丁大伟	丁大伟
专业负责 Discipline Responsible	丁大伟	丁大伟
校 对 CHECK	胡 煌	胡 煌
设 计 DESIGN	李风蔚	李风蔚

建设单位
河南省残疾人联合会

工程名称
PROJECT
河南省残联残疾人运动员、演员、学员、辅助器具适配人员及专家职工服务用房项目

子 项
PROJECT SUB
1#楼

图 名
东、西立面图


设计号 DESIGN NO.		图 号 DRAWING NO.	
阶 段 STATUS		专 业 MAJOR	建 筑
版 次	01	日 期 DATE	2022. 06

国家建筑工程甲级证书编号：A144014353
National Architectural Design Licenes No. A144014353


深圳市联合创艺
建筑设计有限公司

SHENZHEN UNITED ARCHITECTURE DESIGN CO., LTD.

地 址：深圳市福田区田面创意产业园“设计之巷”10栋20
电 话：0755-82795544

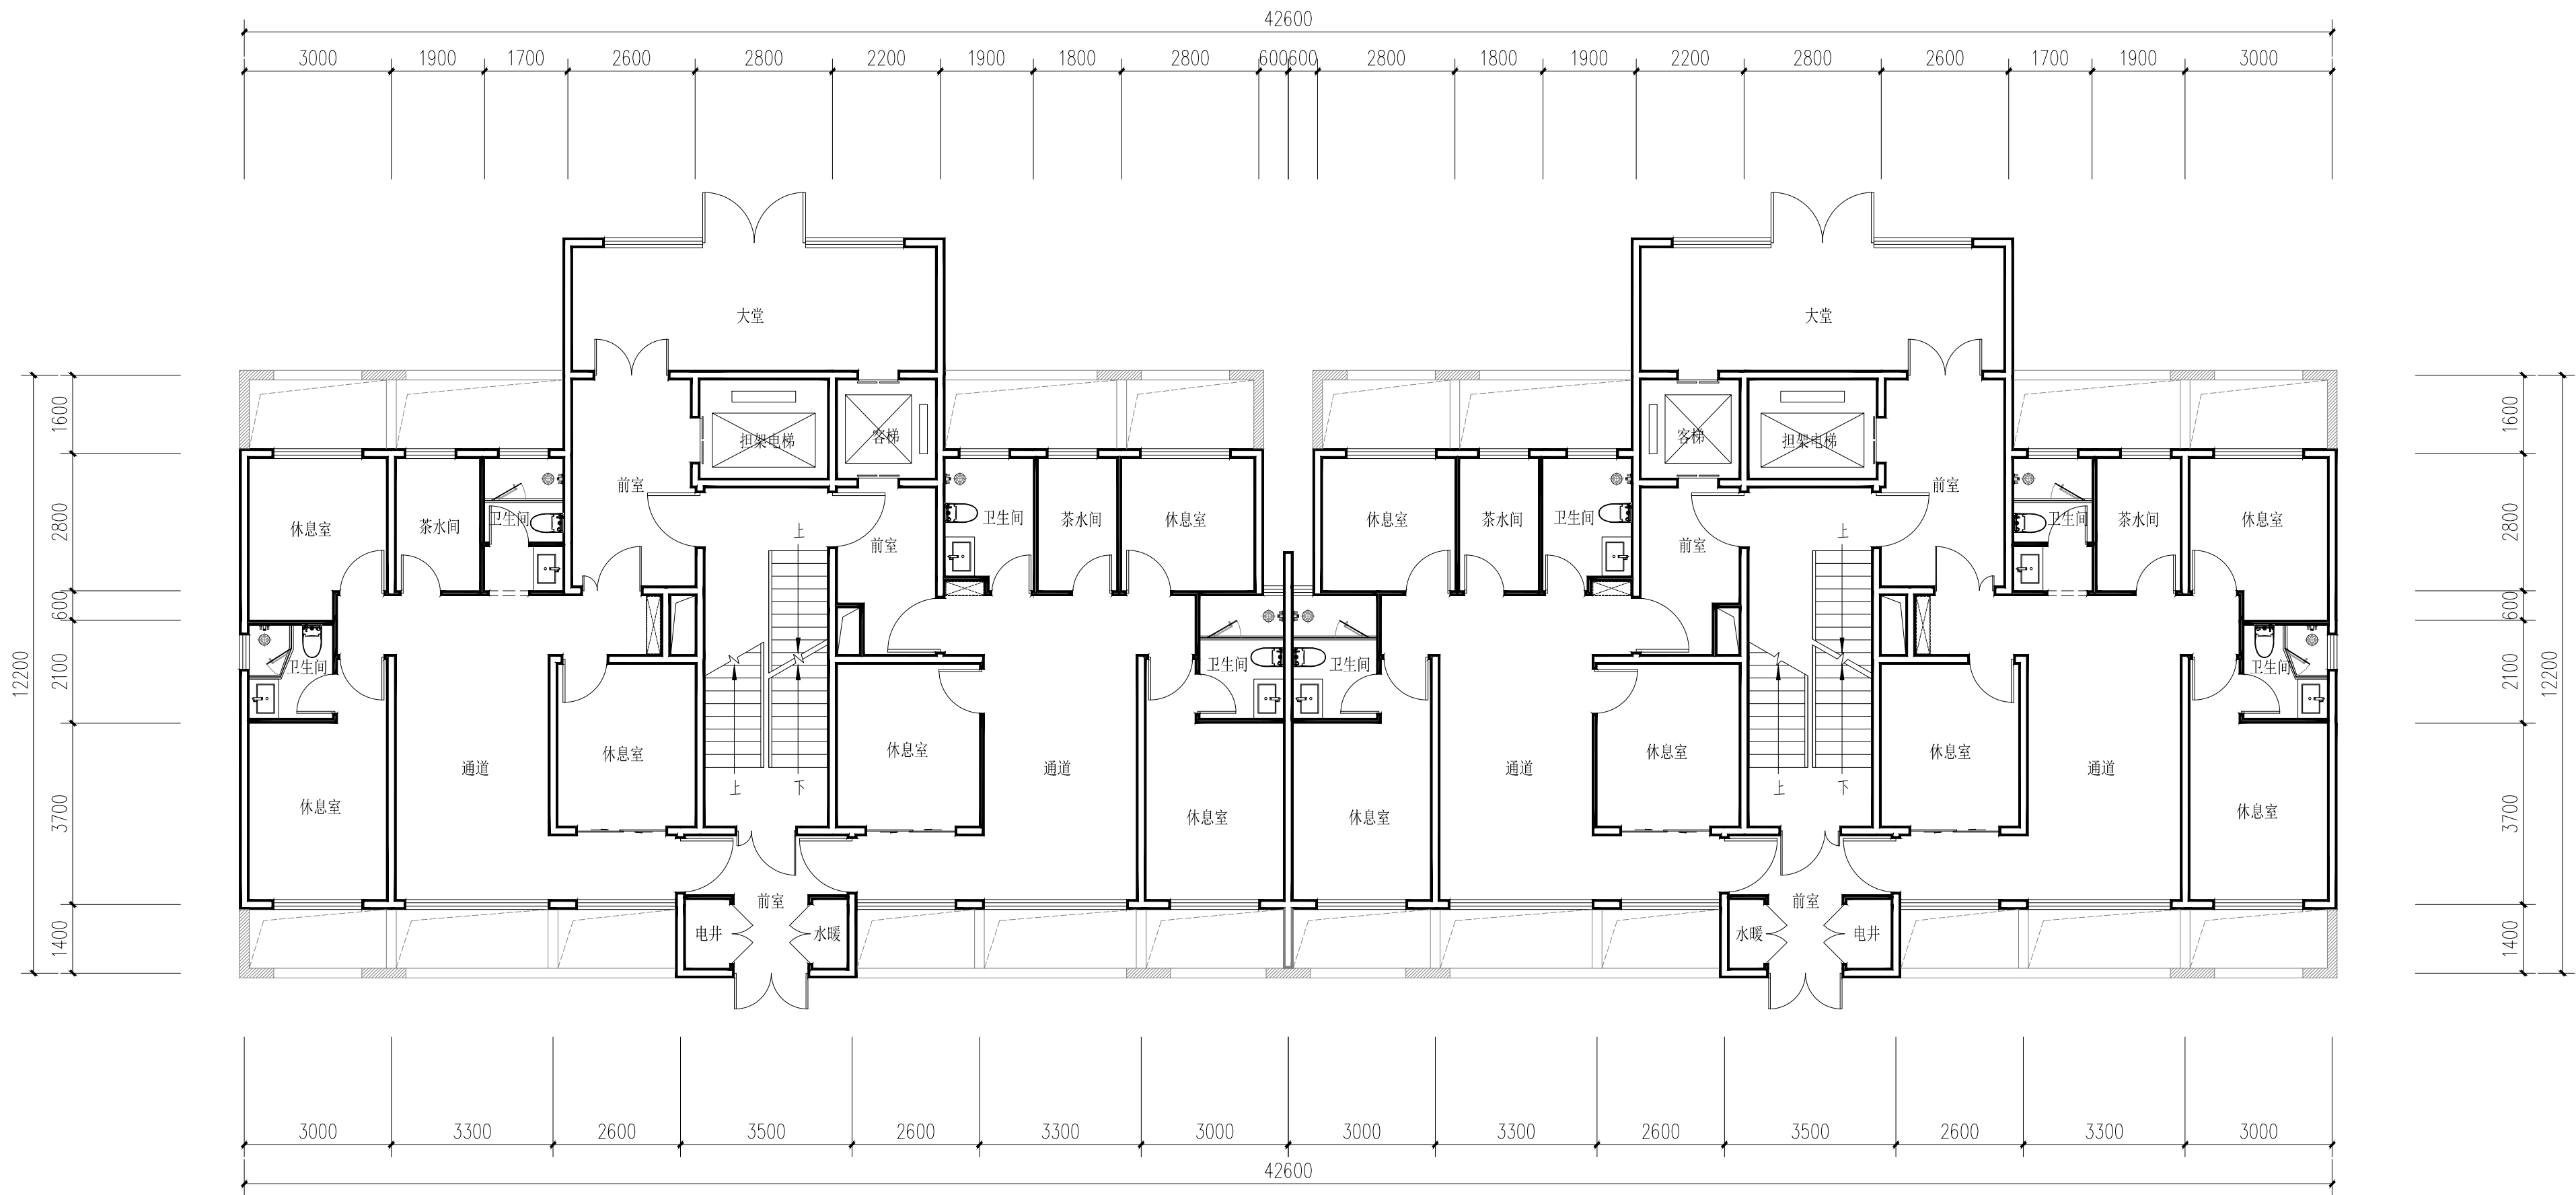



一层平面图 1:100

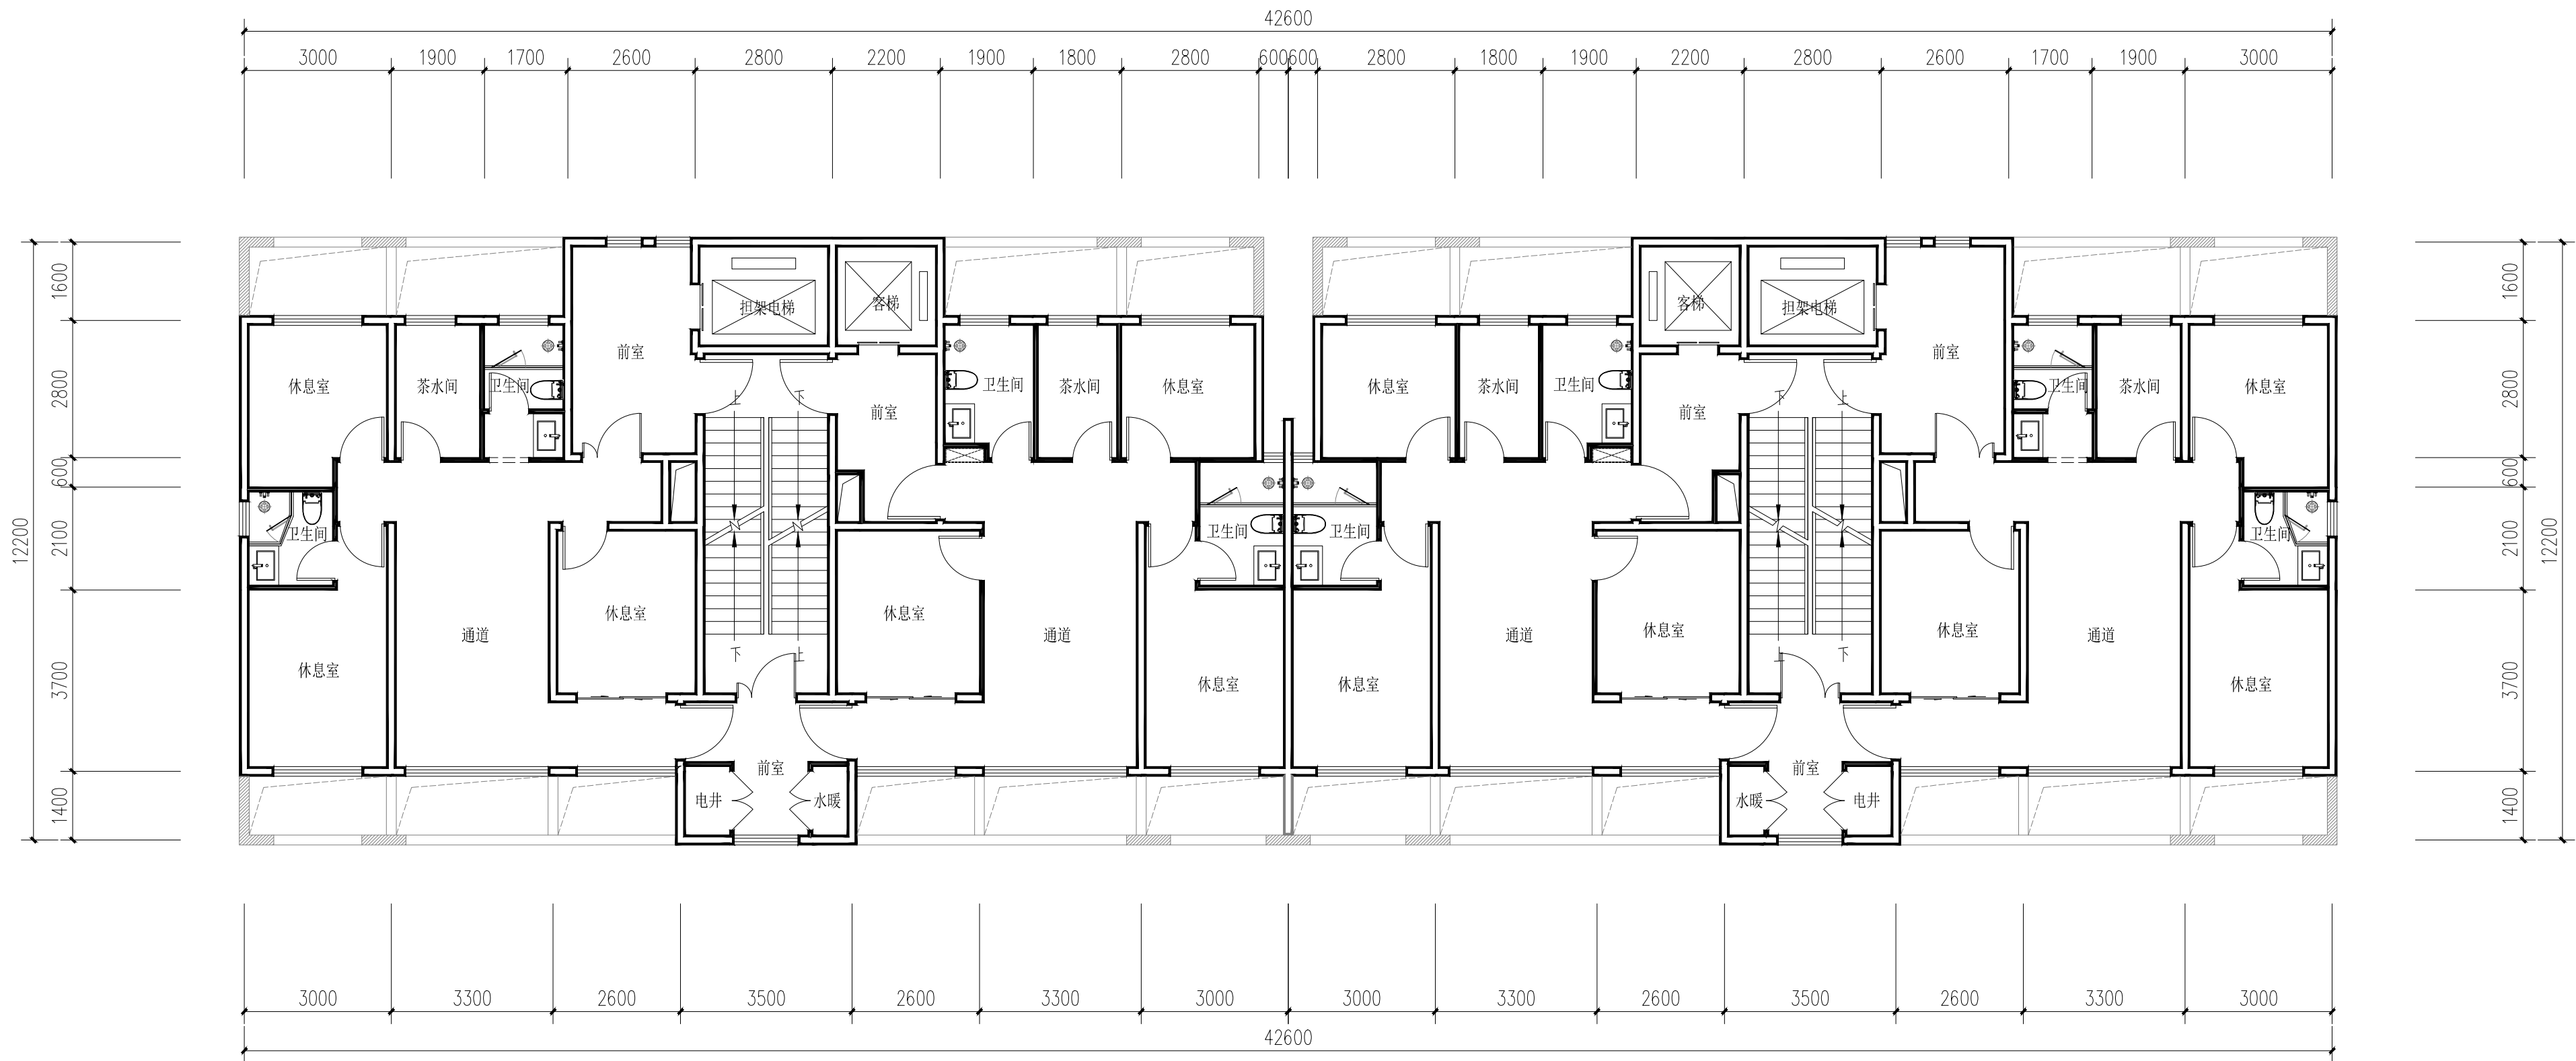

二~三十一层平面图 1:100

会签栏			
建 筑		结 构	
给排水		电 气	
暖 通		景 观	
区位示意及说明:			
注册章			
防火设计自审小组专用章			
工程设计出图专用章			
注意: 本图须经签署并加盖本公司专用出图章方为有效; 本施工图应经相关部门审批通过后方可作为施工依据; 本图版权归深圳市联合创艺建筑设计有限公司所有.			
审 定	廖志斌	[Signature]	
Authorized for Issue			
审 核	丁大伟	[Signature]	
Approved			
项目负责	丁大伟	[Signature]	
Project director			
专业负责	丁大伟		
Discipline Responsible			
校 对	胡 煌	[Signature]	
CHECK			
设 计	李风蔚	[Signature]	
DESIGN			
建设单位 河南省残疾人联合会			
工程名称			
PROJECT. 河南省残联残疾人运动员、演员、学员、辅助器具适配人员及专家职工服务用房项目			
子 项 2#楼			
PROJECT SUB			
图 名 平面图			
设计号		图 号	
DESIGN NO.		DRAWING NO.	
阶 段		专 业	
STATUS		MAJOR	
版 次		日 期	
01		2022. 06	
DATE			
国家建筑工程甲级证书编号: A144014353			
National Architectural Design Licenes No.A144014353			
深圳市联合创艺 建筑设计有限公司			
SHENZHEN UNITED ARCHITECTURE DESIGN CO. LTD.			
地 址: 深圳市福田区田面创意产业园“设计之都”10栋2D			
电 话: 0755-82795544			

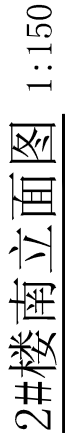[illegible]

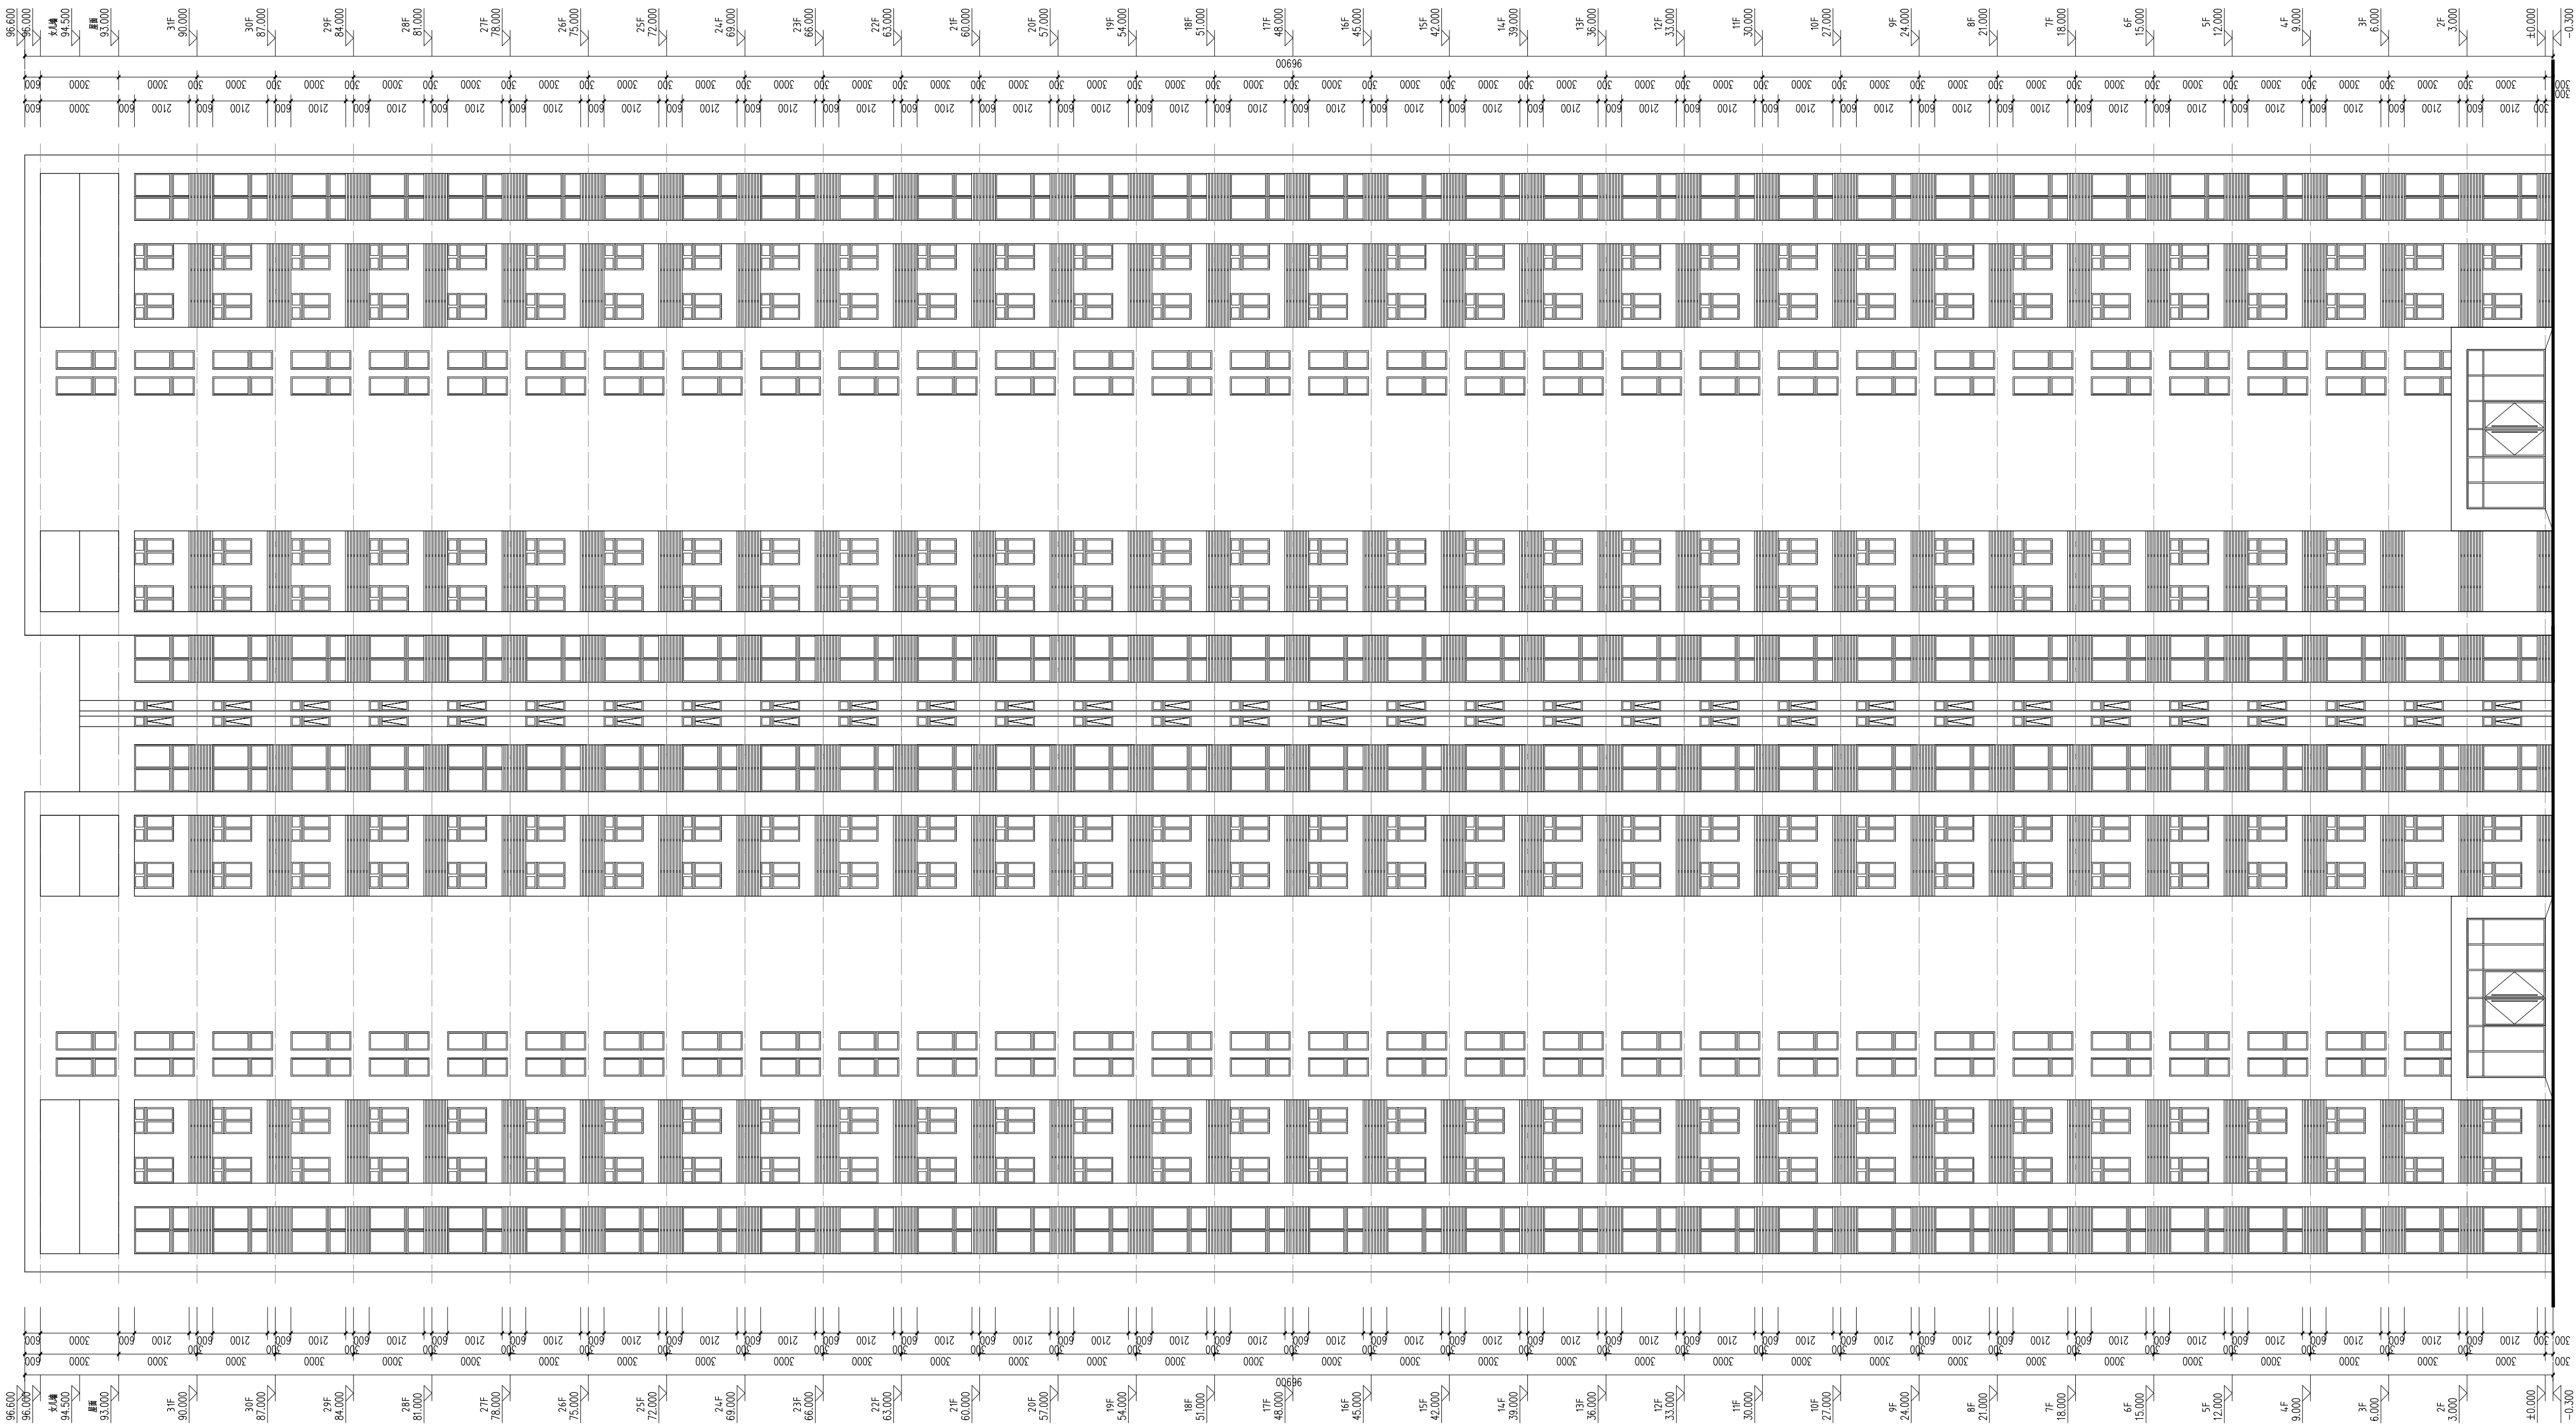

2#楼北立面图 1:150

会签栏		
建 筑		结 构
给排水		电 气
暖通		景 观
其他		其他

区位示意及说明：

注册章

防火设计自审小组专用章

工程设计出图专用章

注意：
本图须经签署并加盖本公司专用出图章方为有效；
本图工程应经相关部门审批通过后方可作为施工依据；
本图版权均深圳市联合创艺建筑设计有限公司所有。

审 定	廖志斌	丁 大 伟
Authorized for Issue		
审 核	丁大伟	丁 大 伟
Approved		
项目负责	丁大伟	丁 大 伟
Project Director		
专业负责	丁大伟	丁 大 伟
Discipline Responsible		
校 对	胡 煌	李 风 蔚
CHECK		
设 计	李风蔚	李 风 蔚
DESIGN		

建设单位 河南省残疾人联合会

工程名称 河南省残联残疾人运动员、演员、学员、辅助器具适配人员及专家职工服务用房项目

子 项 2#楼

图 名 北立面图

设计号	图 号	
DESIGN NO.	DRAWIN NO.	
阶 段	专 业	建 筑
STATUS	MAJOR	
版 次	01	日 期
DATE		2022. 06


国家建筑工程甲级证书编号：A144014353
National Architectural Design Licenses No.:A144014353

深圳市联合创艺
建筑设计有限公司
SHENZHEN UNITED ARCHITECTURE DESIGN CO., LTD.
地 址：深圳市福田区田面创客产业园“设计之巷”10栋20
电 话：0755-82795544




2#楼西立面图 1:150

A-202-022 A-202-022 Confirmed		建筑 Architecture		结构 Structure			
给排水 Water				电气 Electrical type			
暖通 Heating				景观 Landscape			
区位示意及说明:							
注册章							
防火设计自审小组专用章							
工程设计出图专用章							
注意: 本图须经签署并加盖本公司专用出图章方为有效; 本施工图须经相关部门审批通过后方可作为施工依据; 本图版权归深圳市联合创艺建筑设计有限公司所有。							
审 定 Authorized for Issue		廖志斌		f.z.c.			
审 核 Approved		丁大伟					
项目负责 Project director		丁大伟		J.D.W.			
专业负责 Discipline Responsible		丁大伟					
校 对 CHECK		胡 煌		H.H.			
设 计 DESIGN		李风蔚		L.F.W.			
建设单位		河南省残疾人联合会					
工程名称 PROJECT		河南省残疾人残疾人运动员、演员、学员、辅助器具适配人员及专家职工服务用房项目					
子 项 PROJECT SUB		2#楼					
图 名		东、西立面图					
设计号 DESIGN NO.		图 号 DRAWING NO.		专 业 MAJOR		建 筑	
阶 段 STATUS				日 期 DATE		2022. 06	
版 次		01					
国家建筑工程甲级证书编号: A144014353 National Architectural Design Licenses No.:A144014353							
深圳市联合创艺 建筑设计有限公司 SHENZHEN UNITED ARCHITECTURE DESIGN CO., LTD. 地址: 深圳市福田区田面创意产业园“设计之都”10楼20 电 话: 0755-82795644							

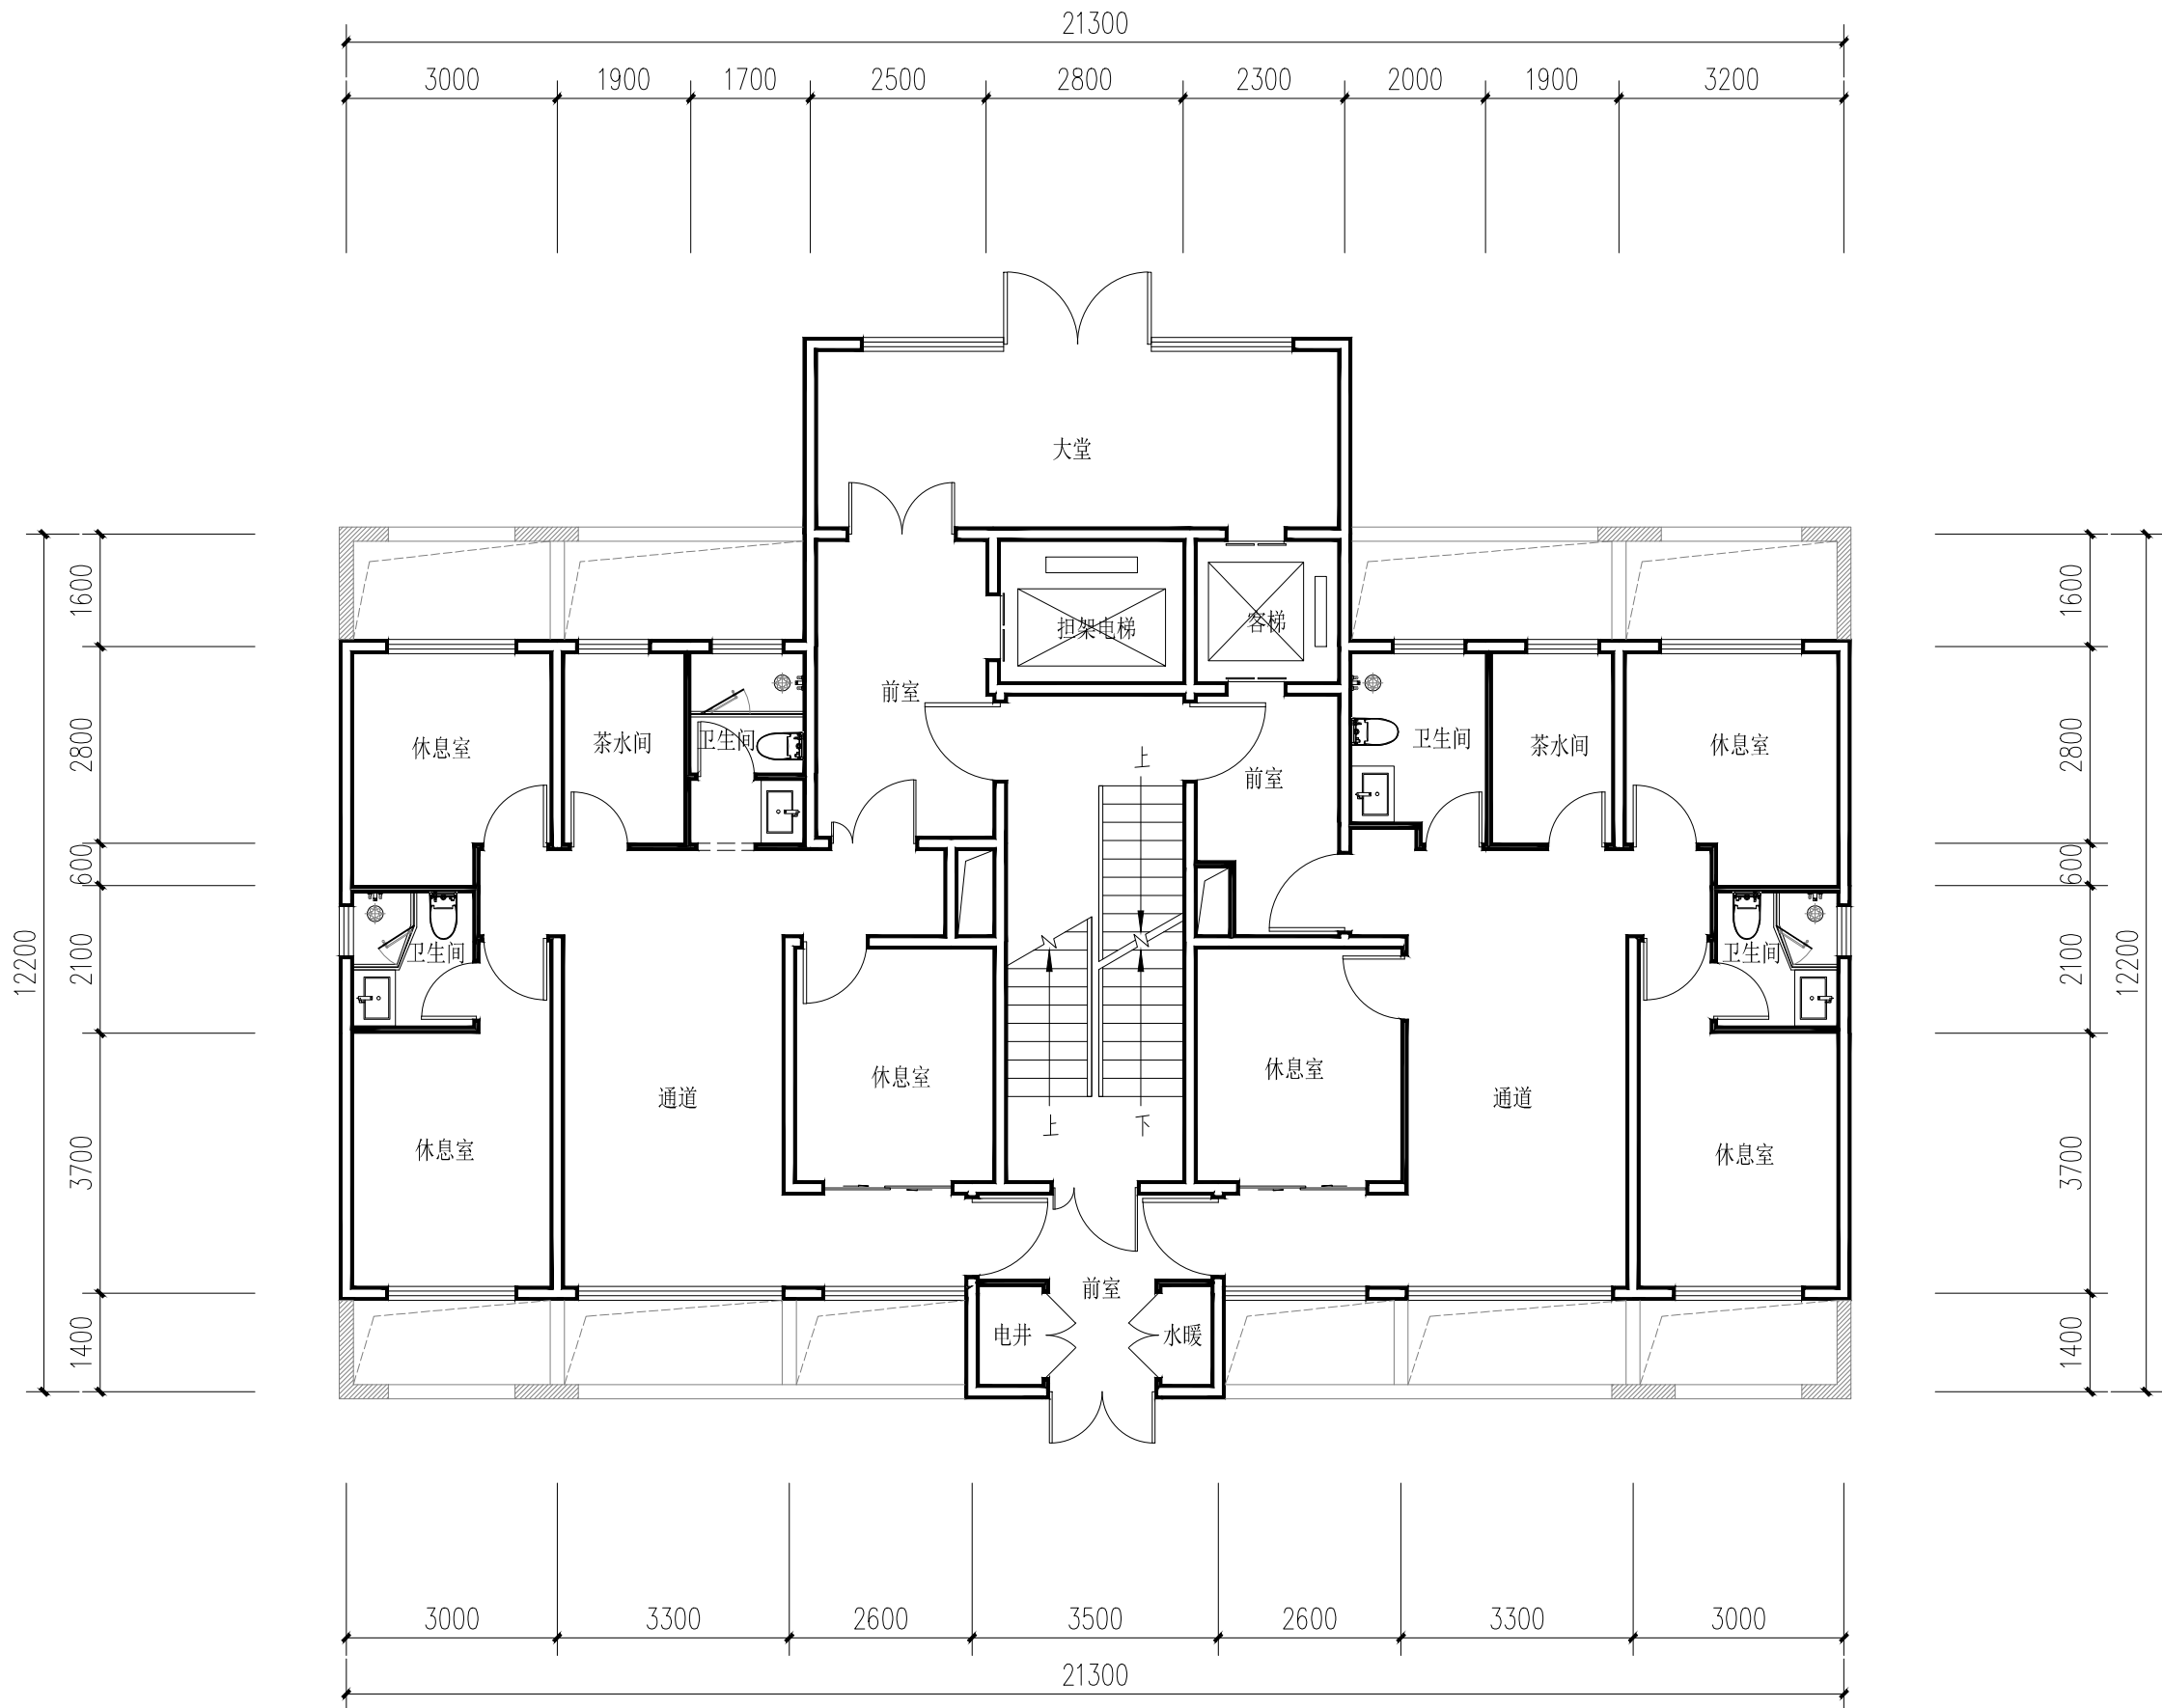


一层平面图 1:100

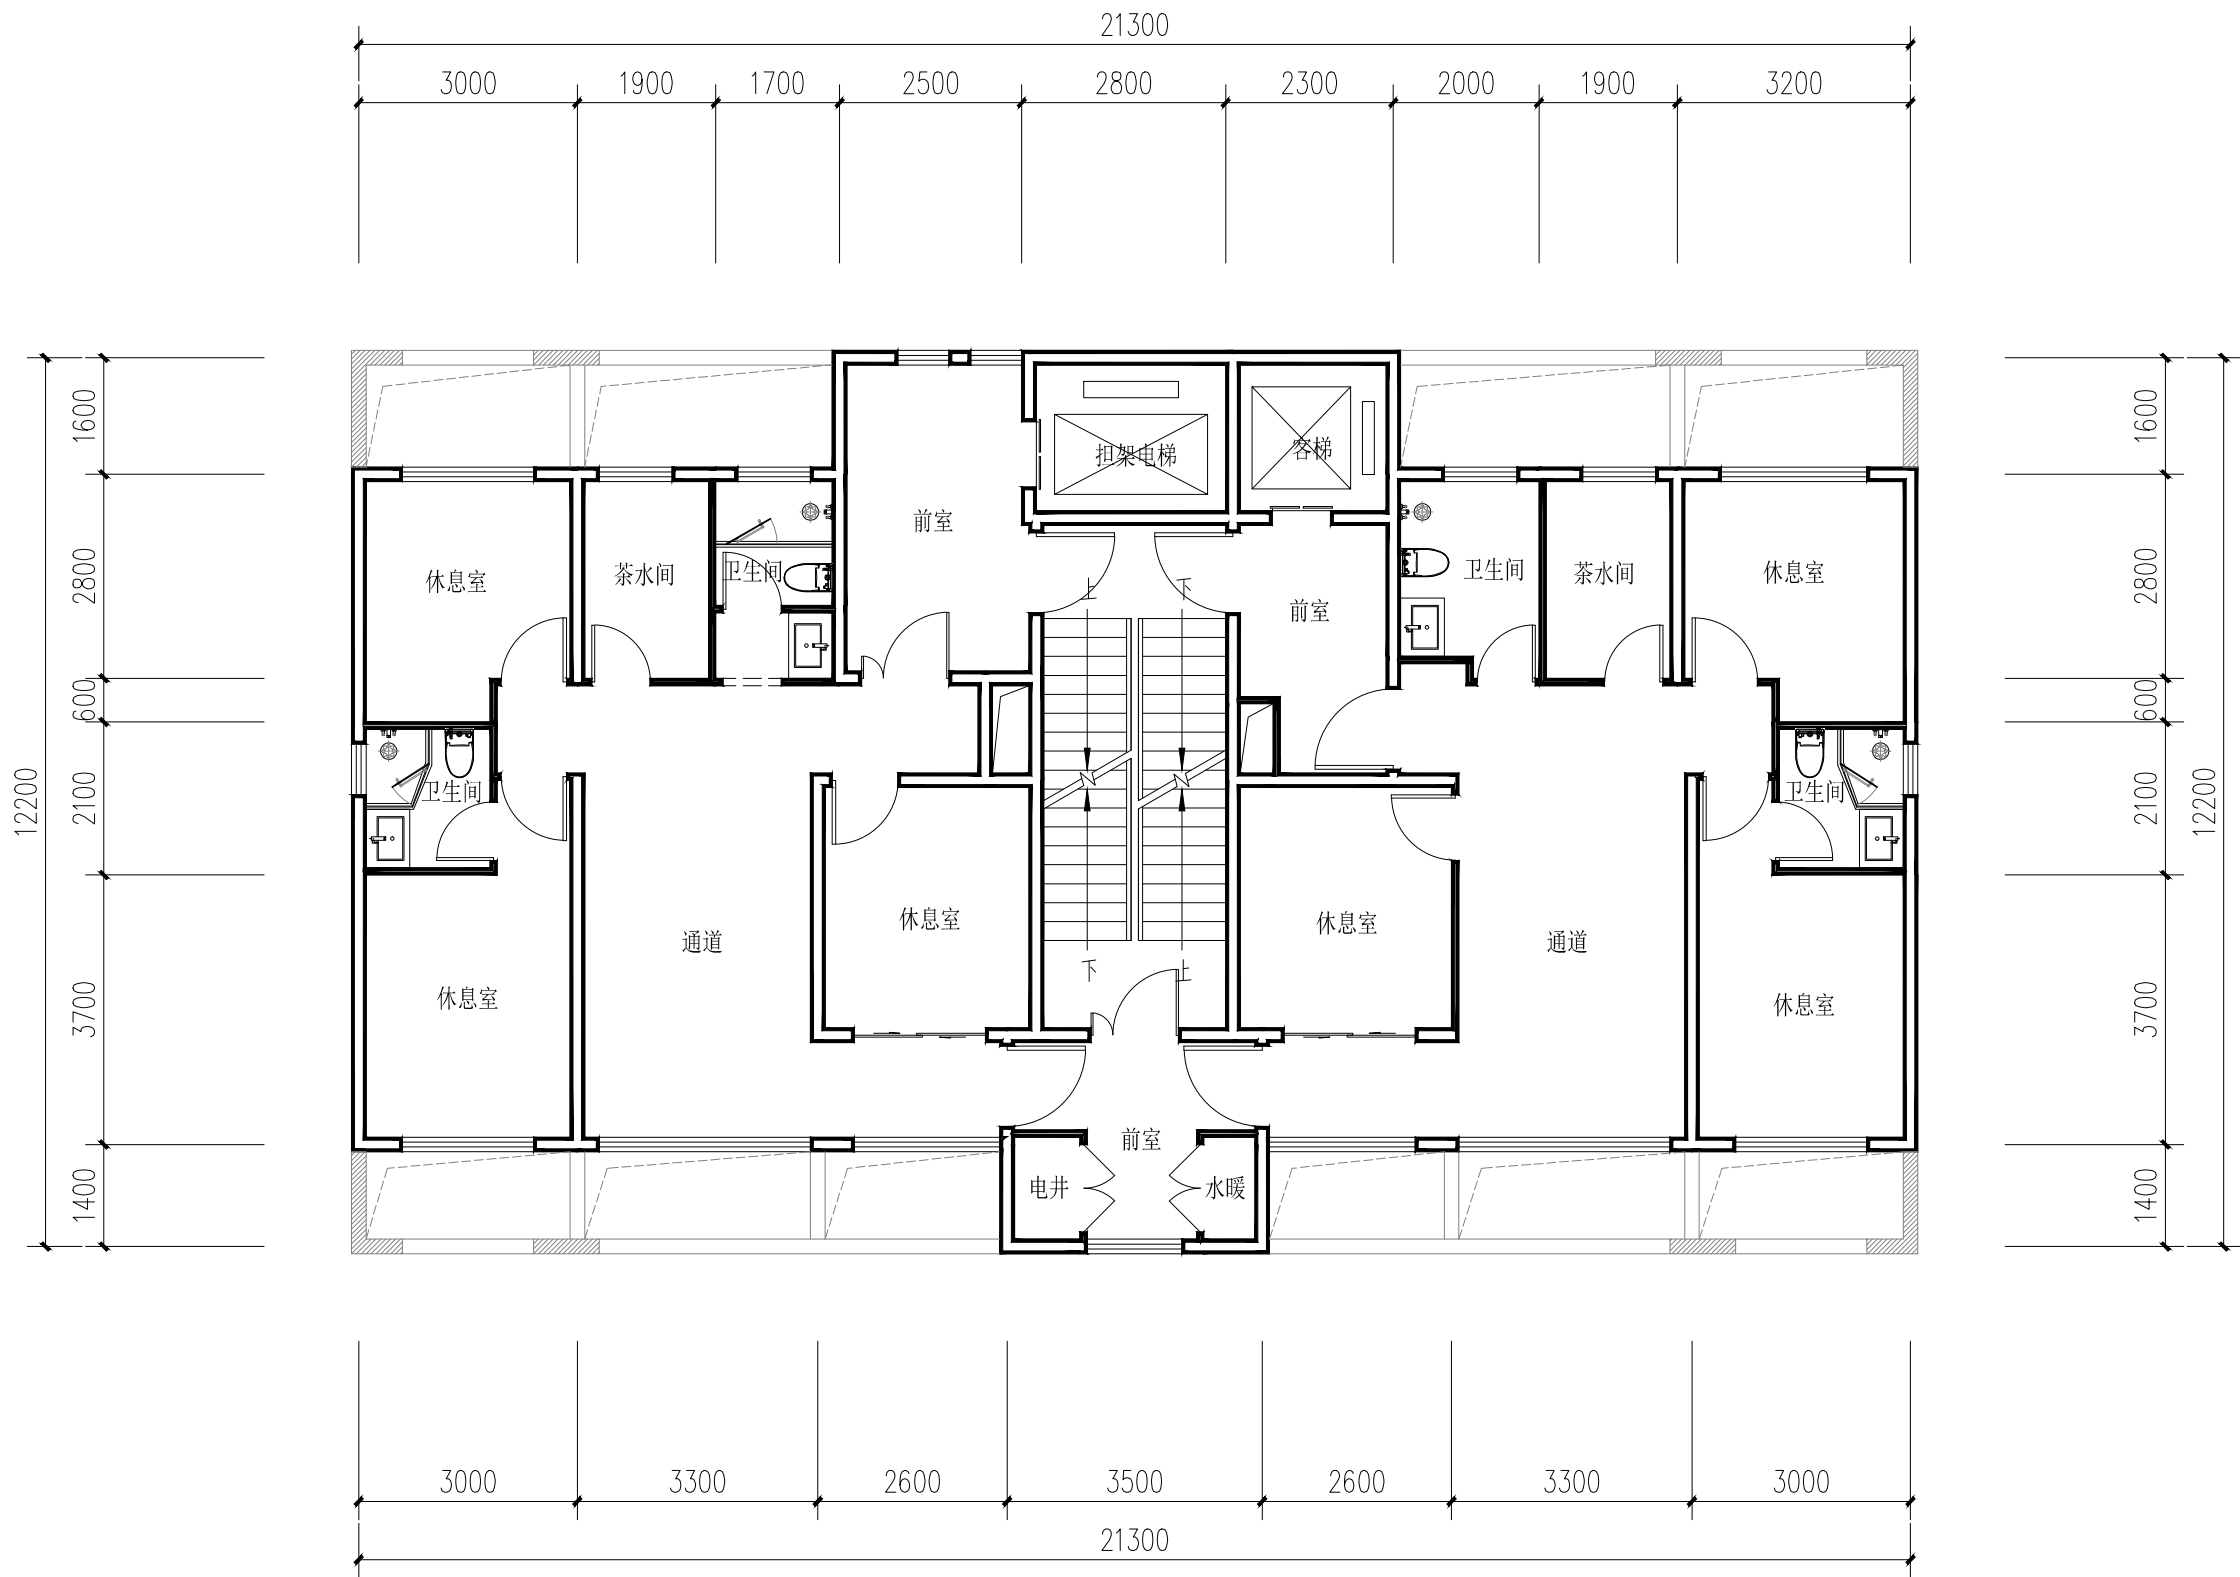

二~二十五层平面图 1:100

会签栏 Chief list			
建 筑 Architecture		结 构 Structure	
给排水 S&W		电 气 Electrical	
暖 通 HVAC		景 观 Landscape	
区位示意及说明：			
注册章			
防火设计自审小组专用章			
工程设计出图专用章			
注意： 本图须经签署并加蓋本公司专用出图章方为有效； 本施工图应经相关部门审批通过后方可作为施工依据； 本图版权归深圳市联合创艺建筑设计有限公司所有。			
审 定 Authorized for Issue	廖志斌	[Signature]	
审 核 Approved	丁大伟	[Signature]	
项目负责 Project director	丁大伟	[Signature]	
专业负责 Disciplineline Responsible	丁大伟	[Signature]	
校 对 CHECK	胡 煌	[Signature]	
设 计 DESIGN	李风蔚	[Signature]	
建设单位 河南省残疾人联合会			
工程名称 PROJECT. 河南省残联残疾人运动员、演员、学员、辅助器具适配人员及专家职工服务用房项目			
子 项 PROJECT SUB 3#楼			
图 名 平面图			
设计号 DESIGN NO.		图 号 DRAWN NO.	
阶 段 STATUS		专 业 MAJOR	建 筑
版 次	01	日 期 DATE	2022. 06
国家建筑工程甲级证书编号：A144014353 National Architectural Design Licenes No.:A144014353			
<div>深圳市联合创艺 建筑设计有限公司</div> <div>SHENZHEN UNITED ARCHTECTURE DESIGN CO., LTD.</div>			
地 址：深圳市福田区田面创意产业园“设计之都”10栋20 电 话：0755-82795544			

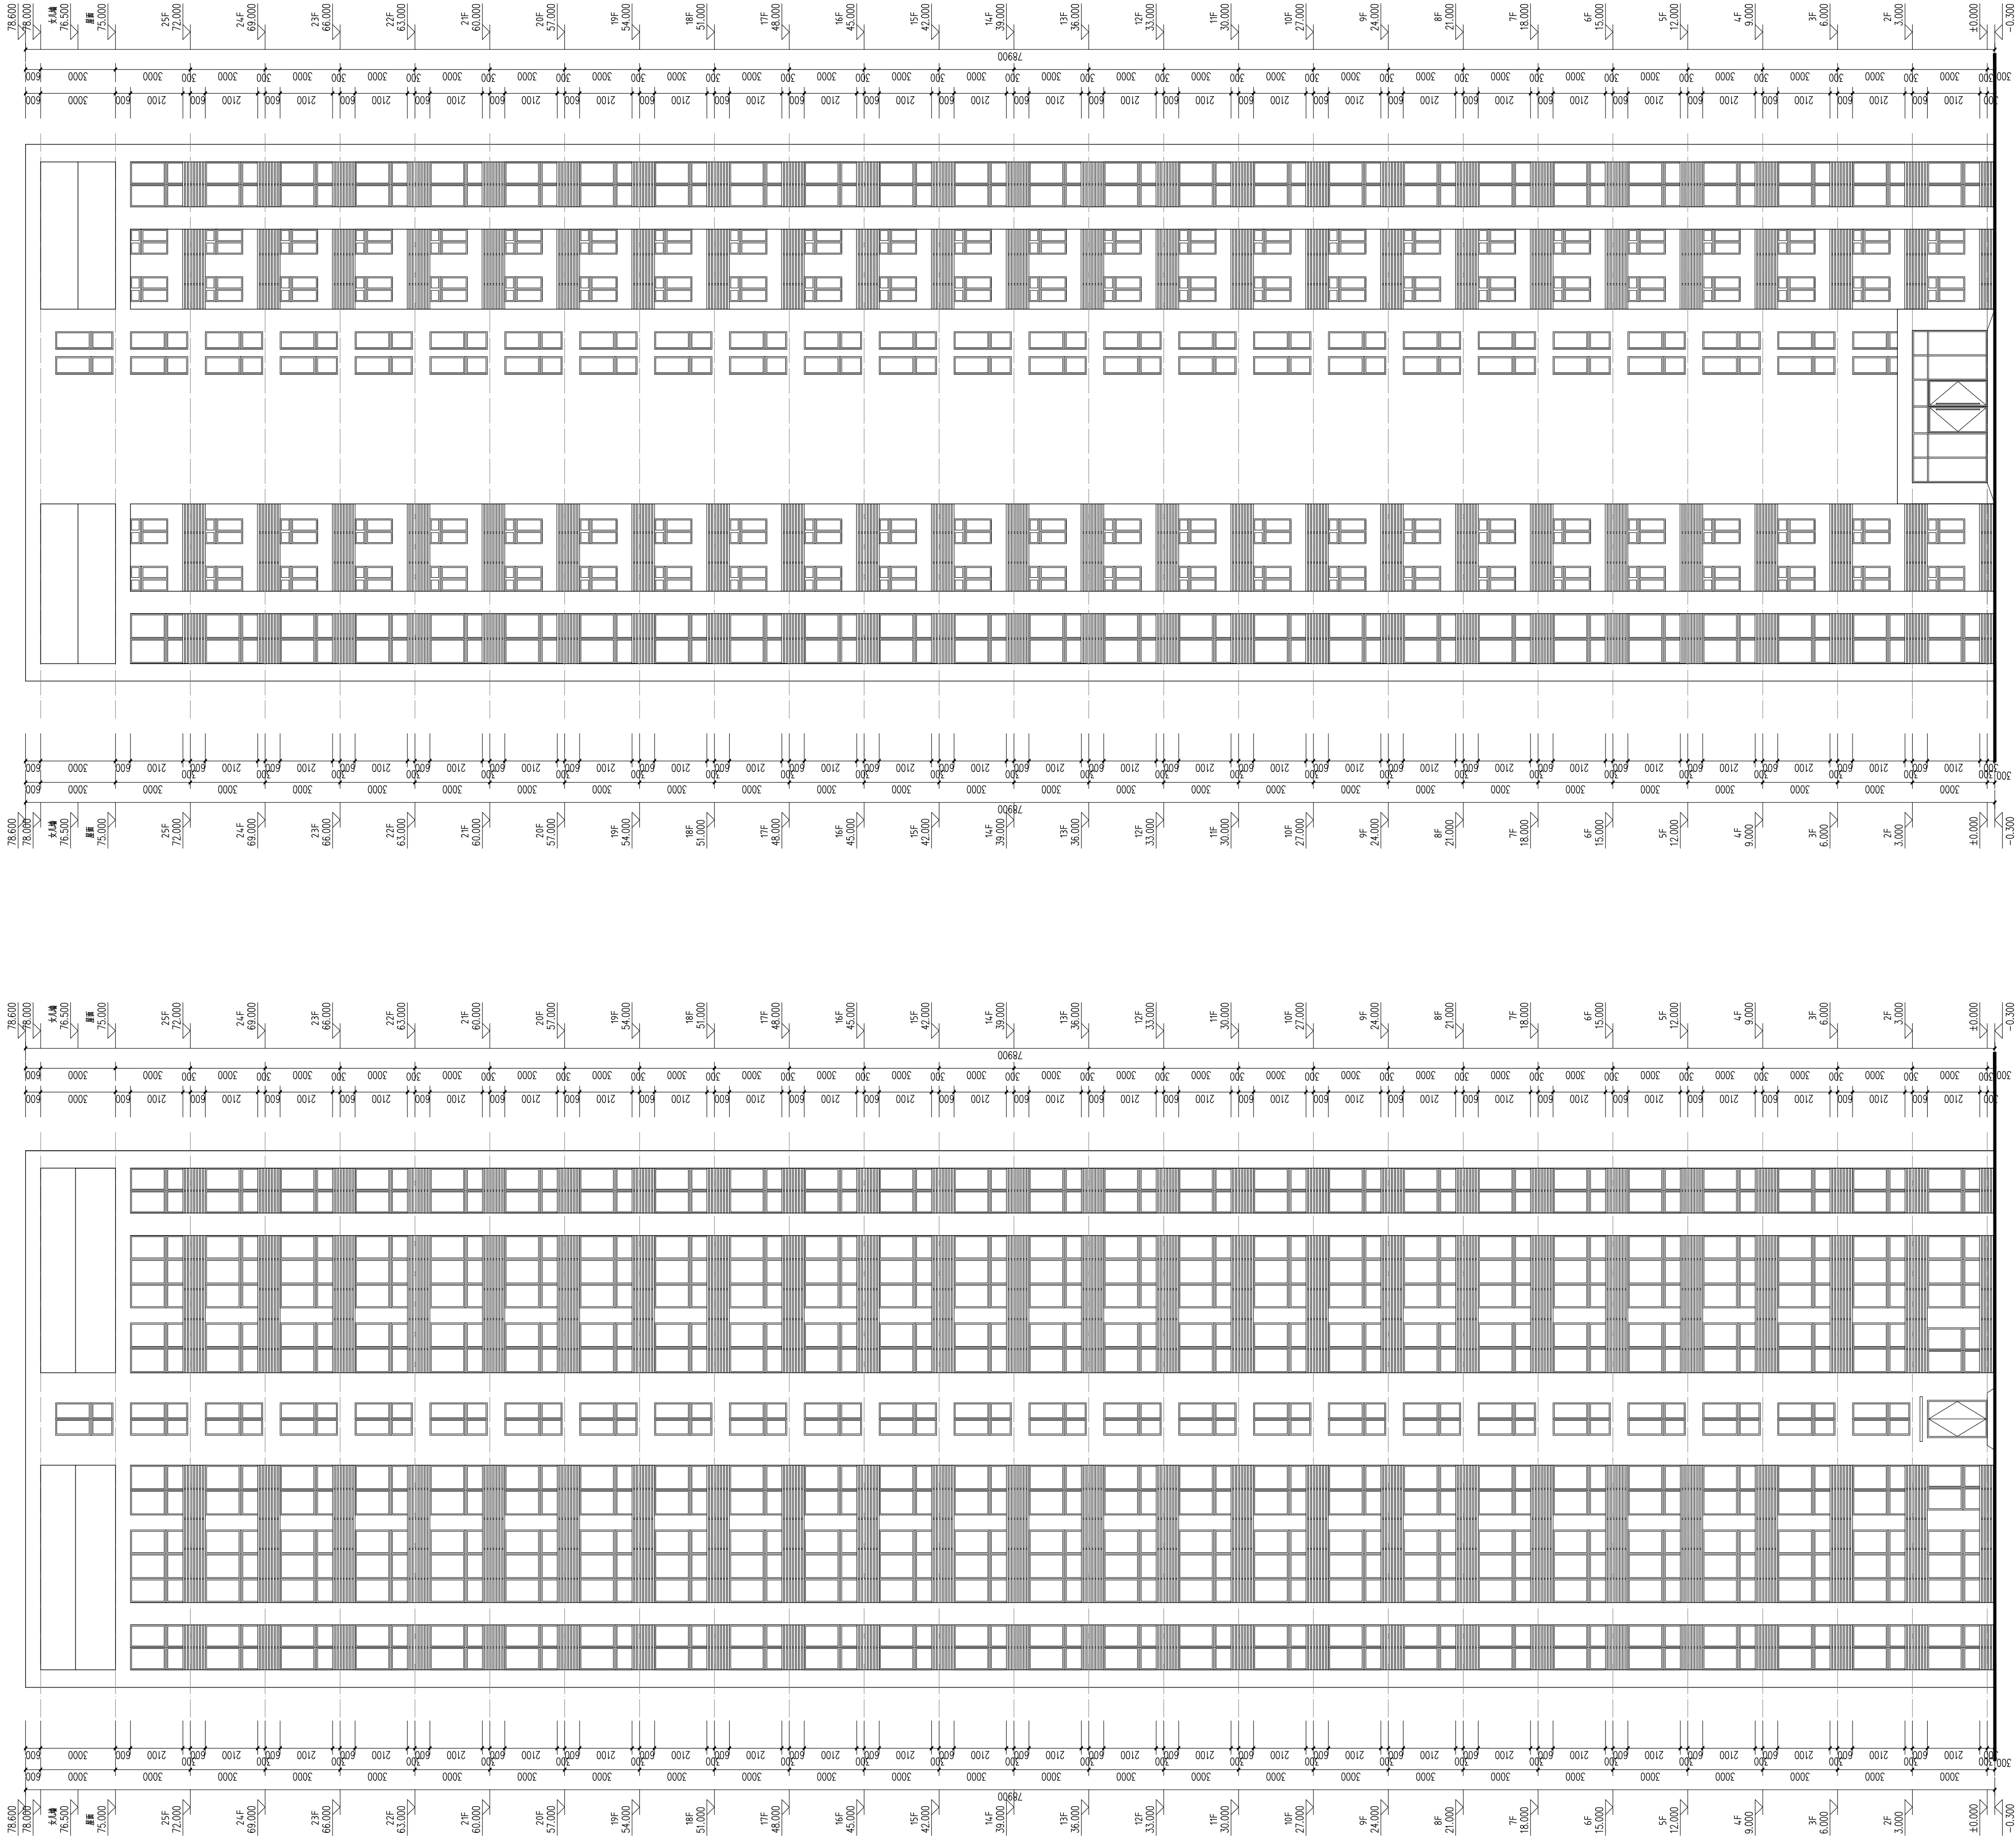

3#楼北立面图 1:150

3#楼南立面图 1:150

会签栏			
建 筑		结 构	
给排水		电 气	
暖 通		景 观	
图 章		图 章	

区位示意及说明：

注册章

防火设计自审小组专用章

工程设计出图专用章

注意：
本图须经签署并加盖本公司专用出图章方为有效；
本图须经相关部门审批通过后方可作为施工依据；
本图版权均归深圳市联合创艺建筑设计有限公司所有。

审 定	廖志斌	廖志斌
Authorized for Issue		
审 核	丁大伟	丁大伟
Approved		
项目负责	丁大伟	丁大伟
Project Director		
专业负责	丁大伟	丁大伟
Discipline Responsible		
校 对	胡 煌	胡 煌
CHECK		
设 计	李风蔚	李风蔚
DESIGN		

建设单位 河南省残疾人联合会

工程名称 河南省残联残疾人运动员、演员、学员、辅助器具适配人员及专家职工服务用房项目



子 项 3#楼

图 名 南、北立面图

设计号	图 号	
DESIGN NO.	DRAWING NO.	
阶 段	专 业	建 筑
STATUS	MAJOR	
版 次	01	日 期
		DATE
		2022. 06

国家建筑工程甲级证书编号：A144014353
National Architectural Design Licenses No.A144014353

深圳市联合创艺
建筑设计有限公司
SHENZHEN UNITED ARCHITECTURE DESIGN CO. LTD.
地 址：深圳市福田区田面创意产业园“设计之巷”10栋20
电 话：0755-82795544

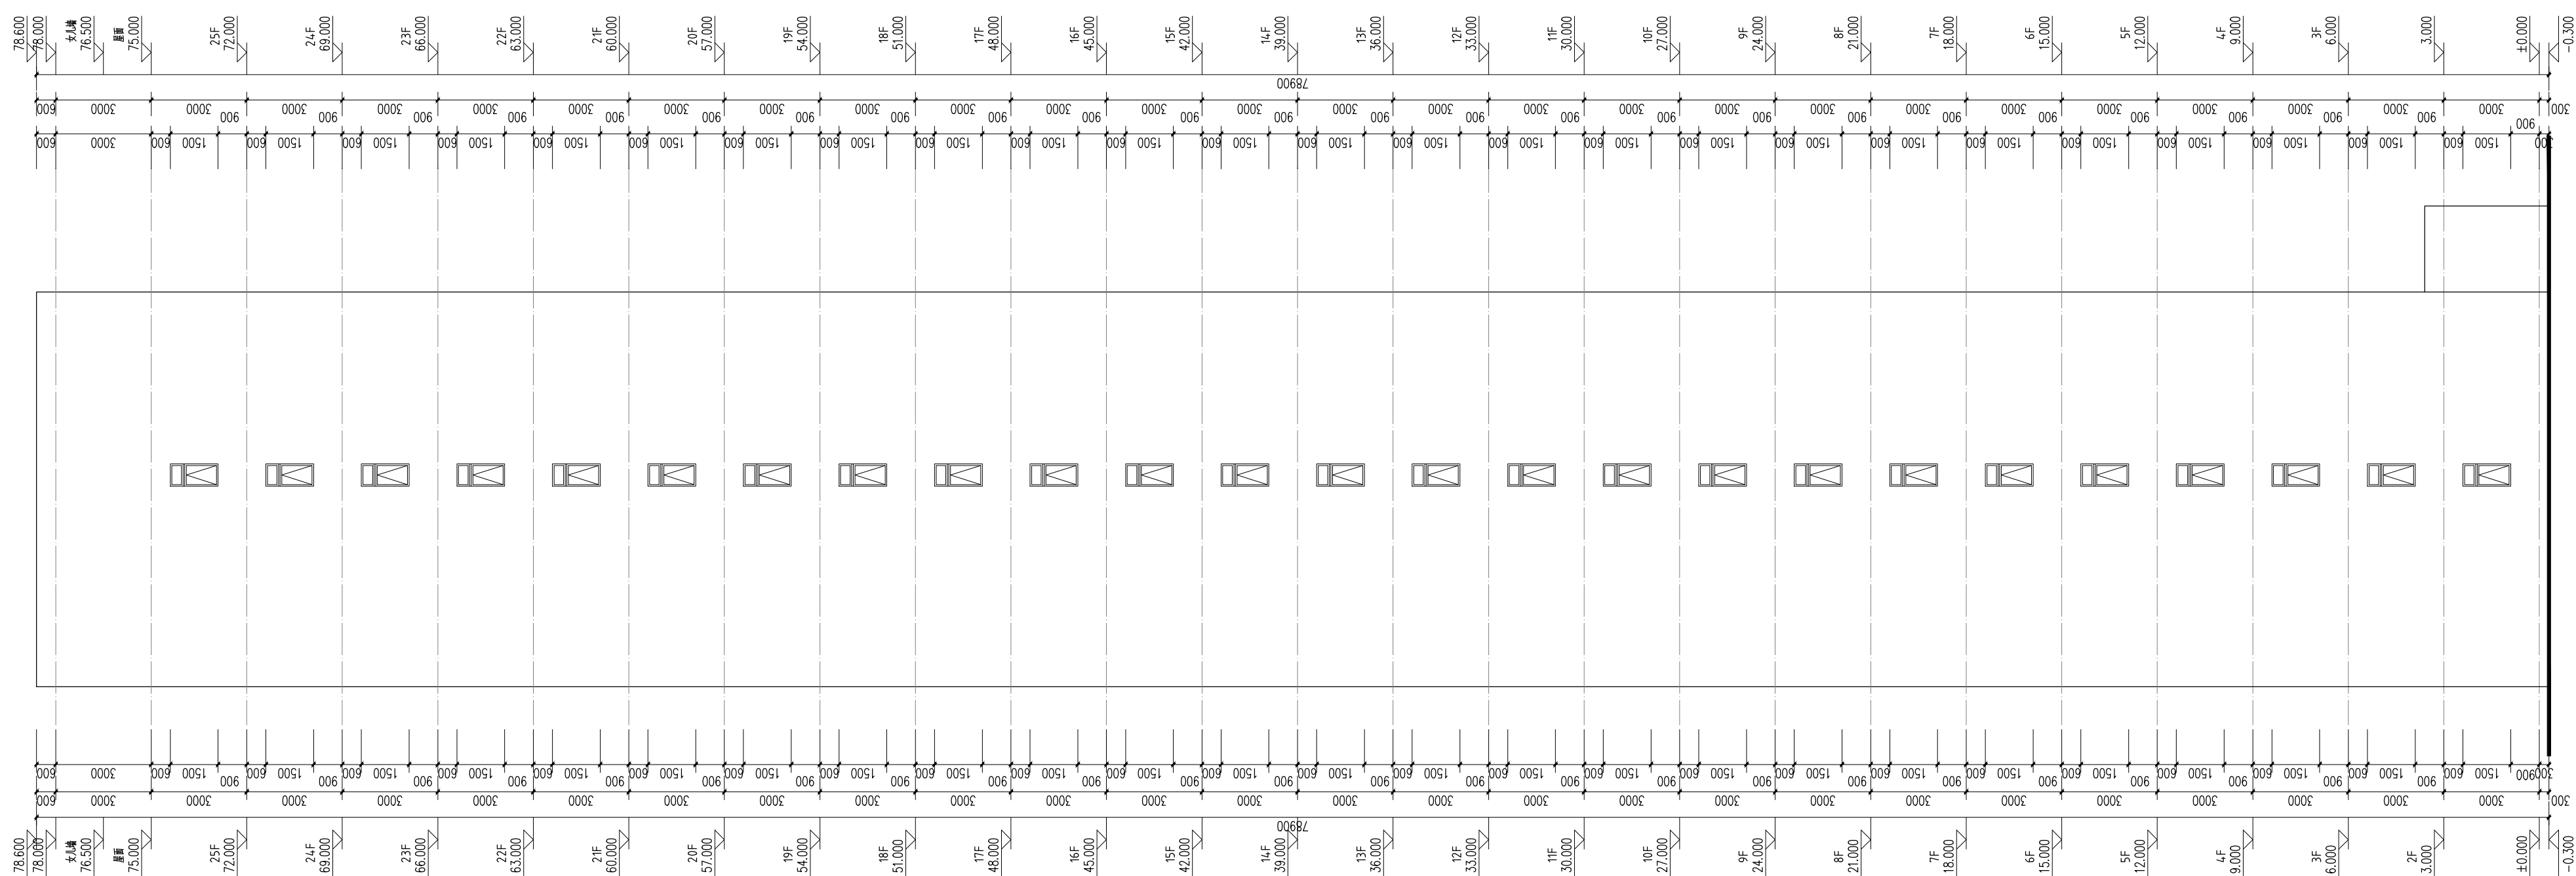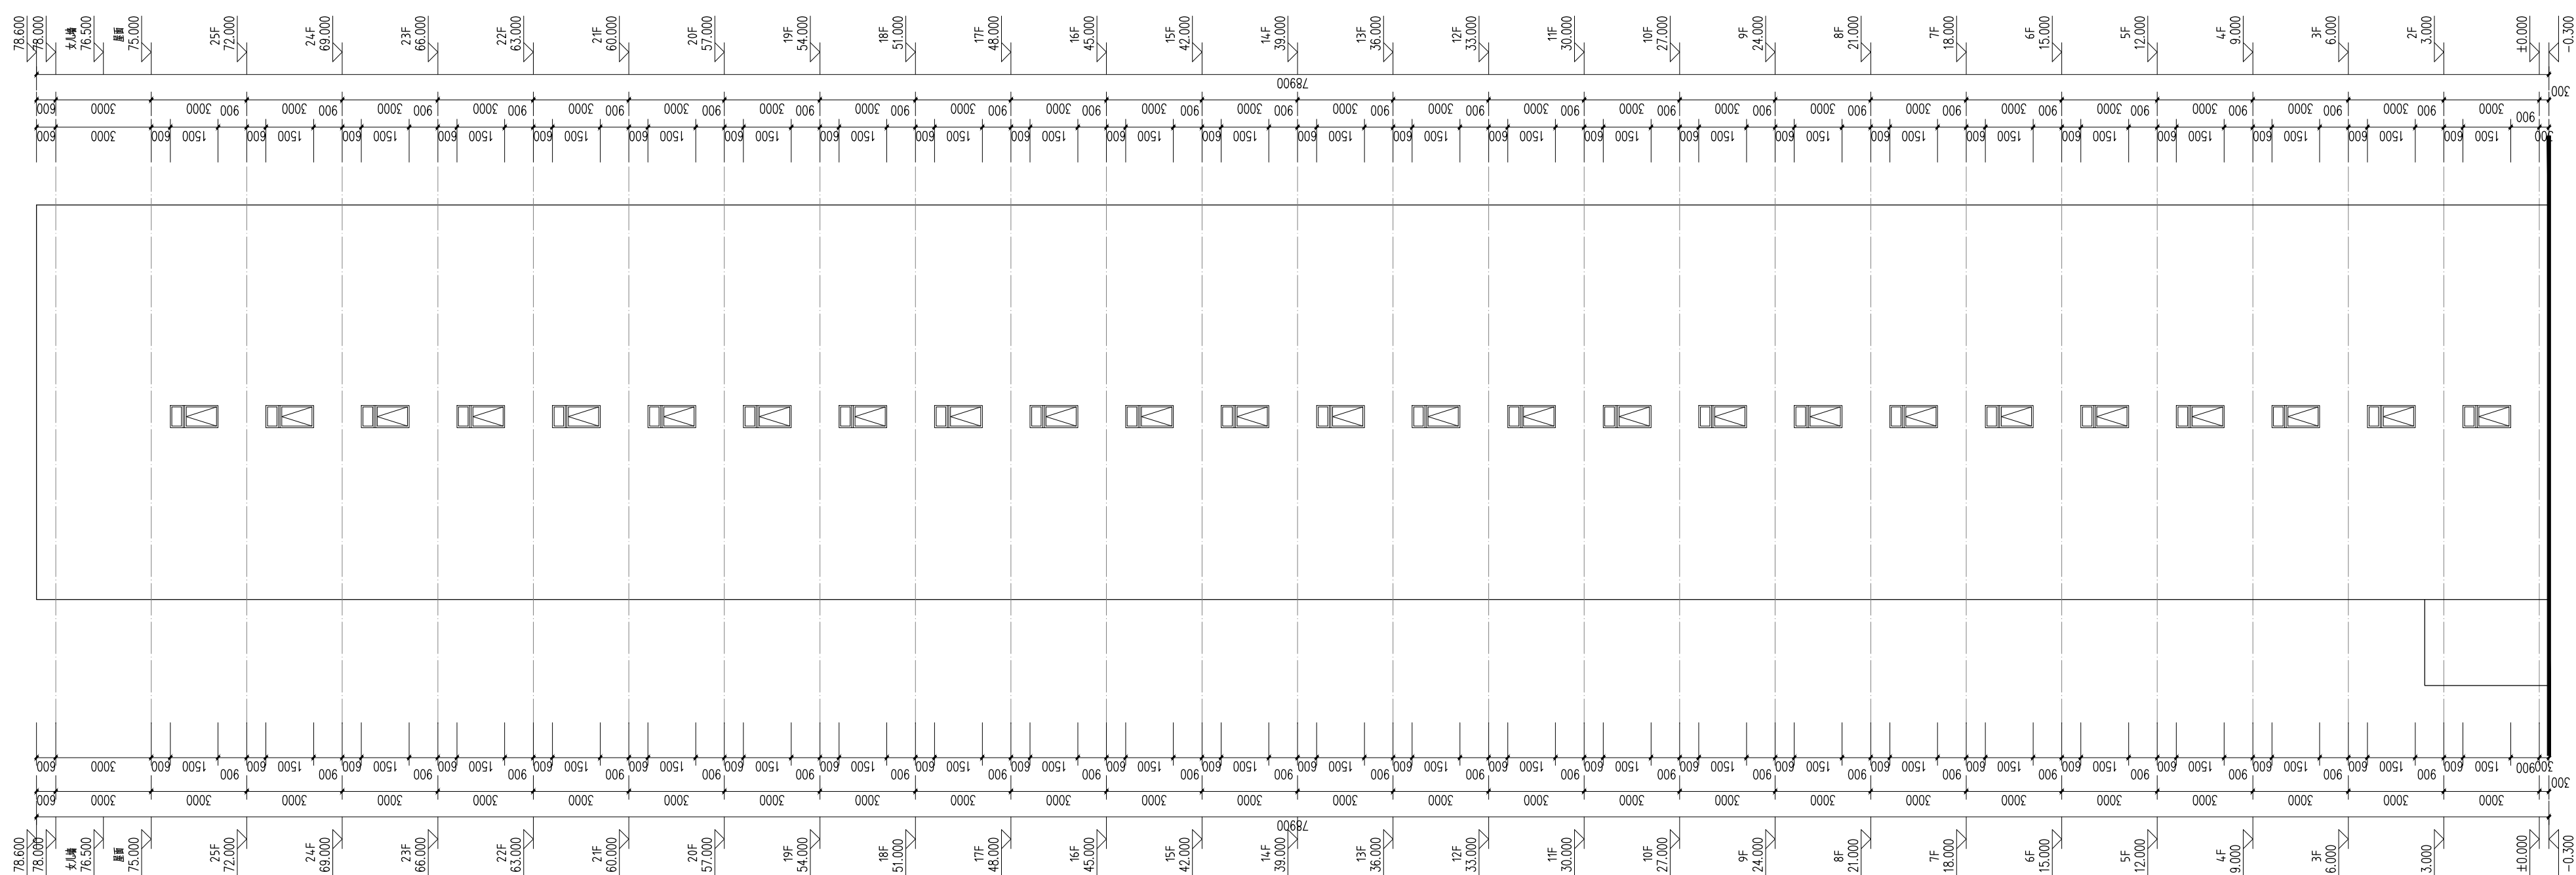

会签栏 Conf. seal					
建 筑 Architecture		结 构 Structure			
给排水 Water supply & drainage		电 气 Electrical system			
暖 通 Heating		景 观 Landscape			
区位示意及说明:					
<div></div>					
注册章					
防火设计自审小组专用章					
工程设计出图专用章					
注意: 本图须经签署并加盖本公司专用出图章方为有效; 本施工图应经相关部门审批通过后方可作为施工依据; 本图版权归深圳市联合创艺建筑设计有限公司所有。					
审 定 Authorized for Issue	廖志斌	[Signature]			
审 核 Approved	丁大伟	[Signature]			
项目负责 Project director	丁大伟	[Signature]			
专业负责 Discipline Responsible	丁大伟	[Signature]			
校 对 CHECK	胡 煌	[Signature]			
设 计 DESIGN	李风蔚	[Signature]			
建设单位		河南省残疾人联合会			
工程名称 PROJECT.		河南省残联残疾人运动员、演员、学员、辅助器具适配人员及专家职工服务用房项目			
子 项 PROJECT SUB		3#楼			
图 名		东、西立面图			
设计号 DESIGN NO.	图 号 DRAWING NO.				
阶段 STATUS	专 业 MAJOR	建 筑			
版 次	日 期 DATE	01	2022. 06		
国家建筑工程甲级证书编号: A144014353 National Architectural Design Licenses No:A144014353					
深圳市联合创艺 建筑设计有限公司 SHENZHEN UNITED ARCHITECTURE DESIGN CO., LTD. 地 址 : 深圳市福田区田面创意产业园 "设计之都" 10栋20 电 话 : 0755-82795544					