



SHANGHAI JIANKE

资质证书编号: A231003422

合作设计单位 CO-OPERATED WITH

单位出图专用章 AUTHORIZED COMPANY SEAL FOR ISS

上海建科建筑设计院

注册建筑师执业章 REGISTERED ARCHITECT'S PRACTICE SEAL

姓名：王孝斌

注册 注册工程师执业章 R024TER5D ENGINEER PRA

有效期：至2025年06月06日

河南清溪置业有限公司

项目名称	嘉河汇文国际大厦
PROJECT	


子 项 SUB-PROJECT	
--------------------	--

图名	十层平面图
----	-------

工程号 JOB NO.	230300A005
----------------	------------

专 业 DISCIPLINE	建 筑	阶 段 STATUS	方 案
-------------------	-----	---------------	-----

图号 DRAWING NO.	方案-17	日期 DATE	2023.
-------------------	-------	------------	-------

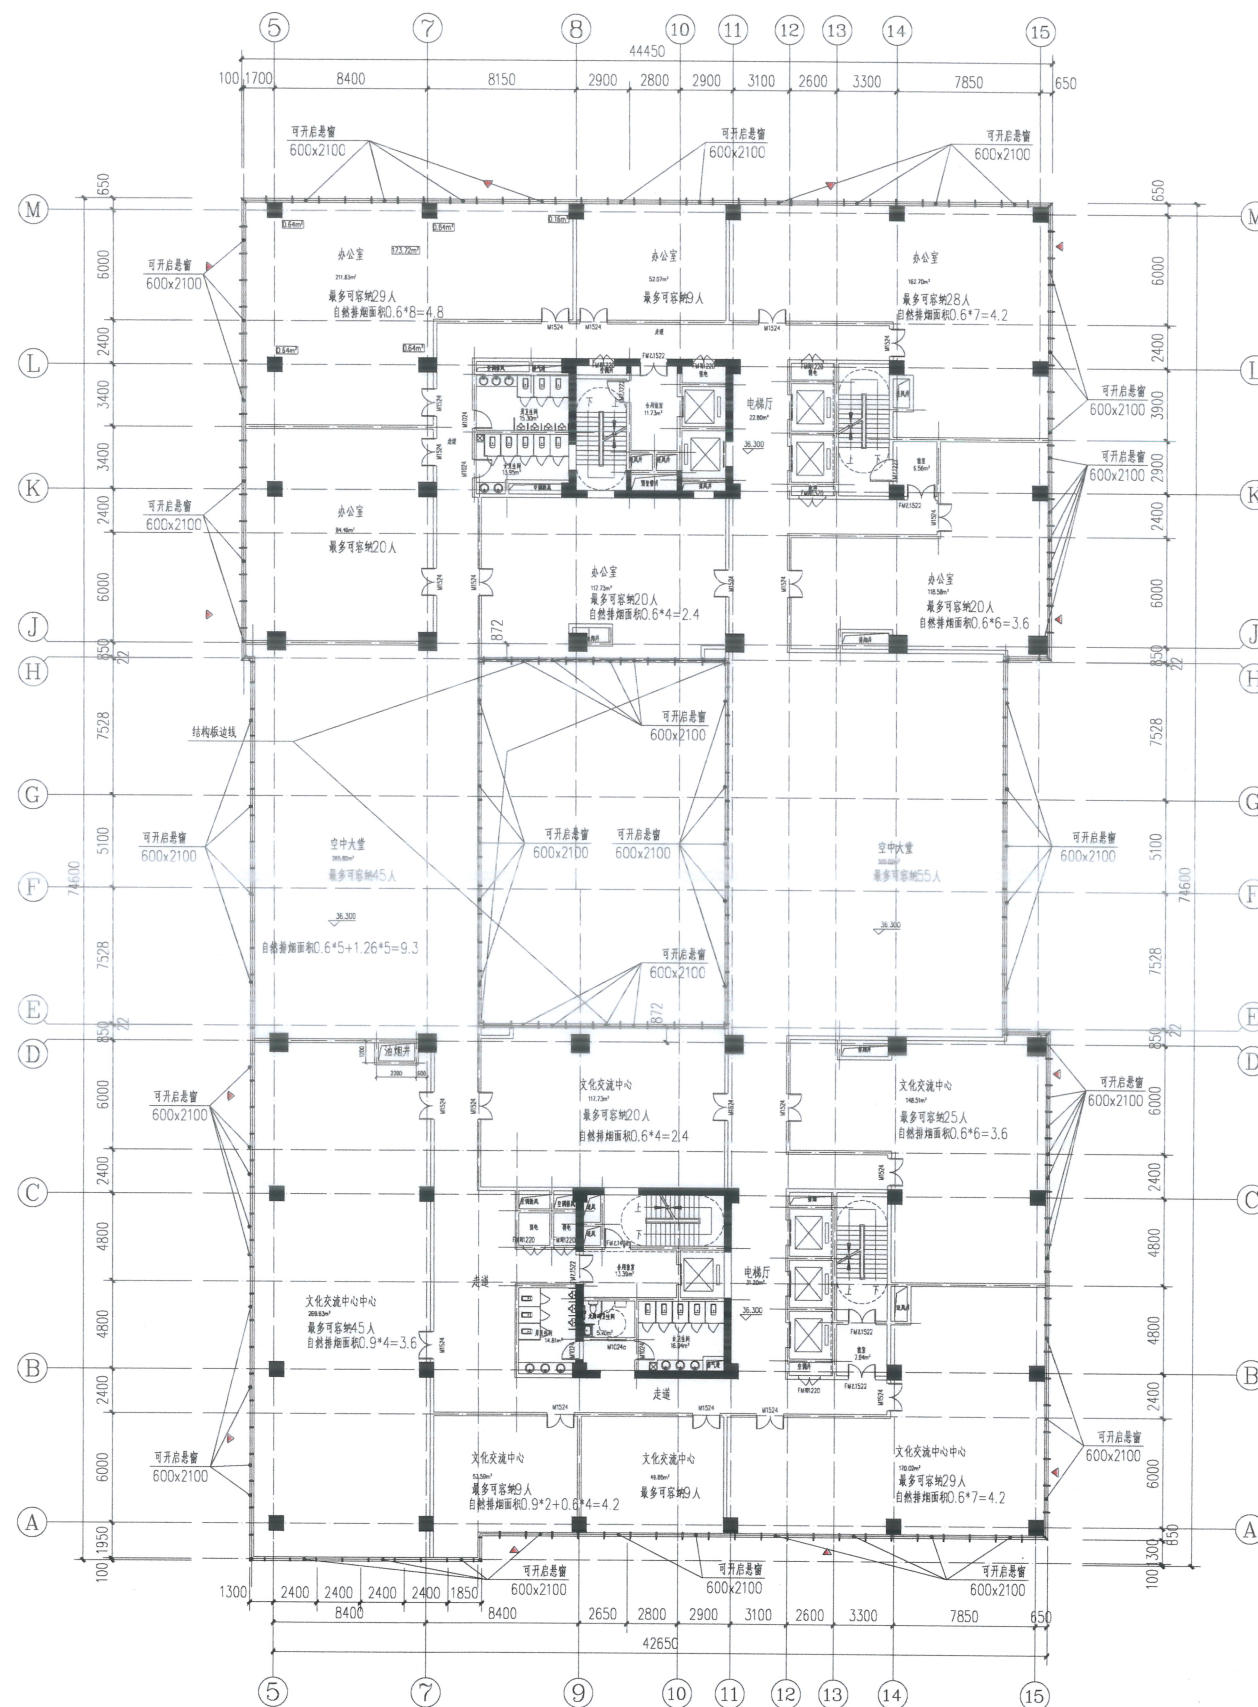

十层平面图 1:100