



上海建科建筑设计院有限公司  
SHANGHAI JIANKE  
ARCHITECTURAL DESIGN INSTITUTE CO., LTD.  
资质证书编号: A231003422

合作设计单位 CO-OPERATED FIRM

工程方案设计出图  
单位出图专用章  
资质证书号: A231003422  
上海建科建筑设计院

注册建筑师执业章 REGISTERED ARCHITECT'S PRACTICE SEAL

中华人民共和国一级注册建筑师  
姓名: 王孝斌  
注册号: 3100342-030  
有效期: 至2025年06月06日

修订 REVISED

版本 REVISION	纪要 SUMMARY	日期 DATE

审 定 APPROVED BY	王孝斌	
项目负责 PROJECT DIRECTOR	王孝斌	王孝斌
审 核 REVIEWED BY	王孝斌	王孝斌
校 对 CHECKED BY	杨振璐	杨振璐
专业负责 DISCIPLINE RESPONSIBLE	唐 方	唐 方
设 计 DESIGNED BY	黄 恺	黄 恺
制 图 DRAWN BY	黄 恺	黄 恺
建筑 ARCHITECTURE		结构 STRUCTURE
会签 CONFIRMED BY	电气 ELECTRICITY	暖通 HEATING
给排水 PLUMBING		

建设单位 CLIENT

河南清溪置业有限公司


项目名称 PROJECT  
嘉河汇文国际大厦

子 项 SUB-PROJECT

图 名 DRAWING TITLE  
四层平面图

工程号 JOB NO.  
230300A005

专业 DISCIPLINE	建筑	阶段 STATES	方案
图 号 DRAWING NO.	方案-11	日期 DATE	2023.11

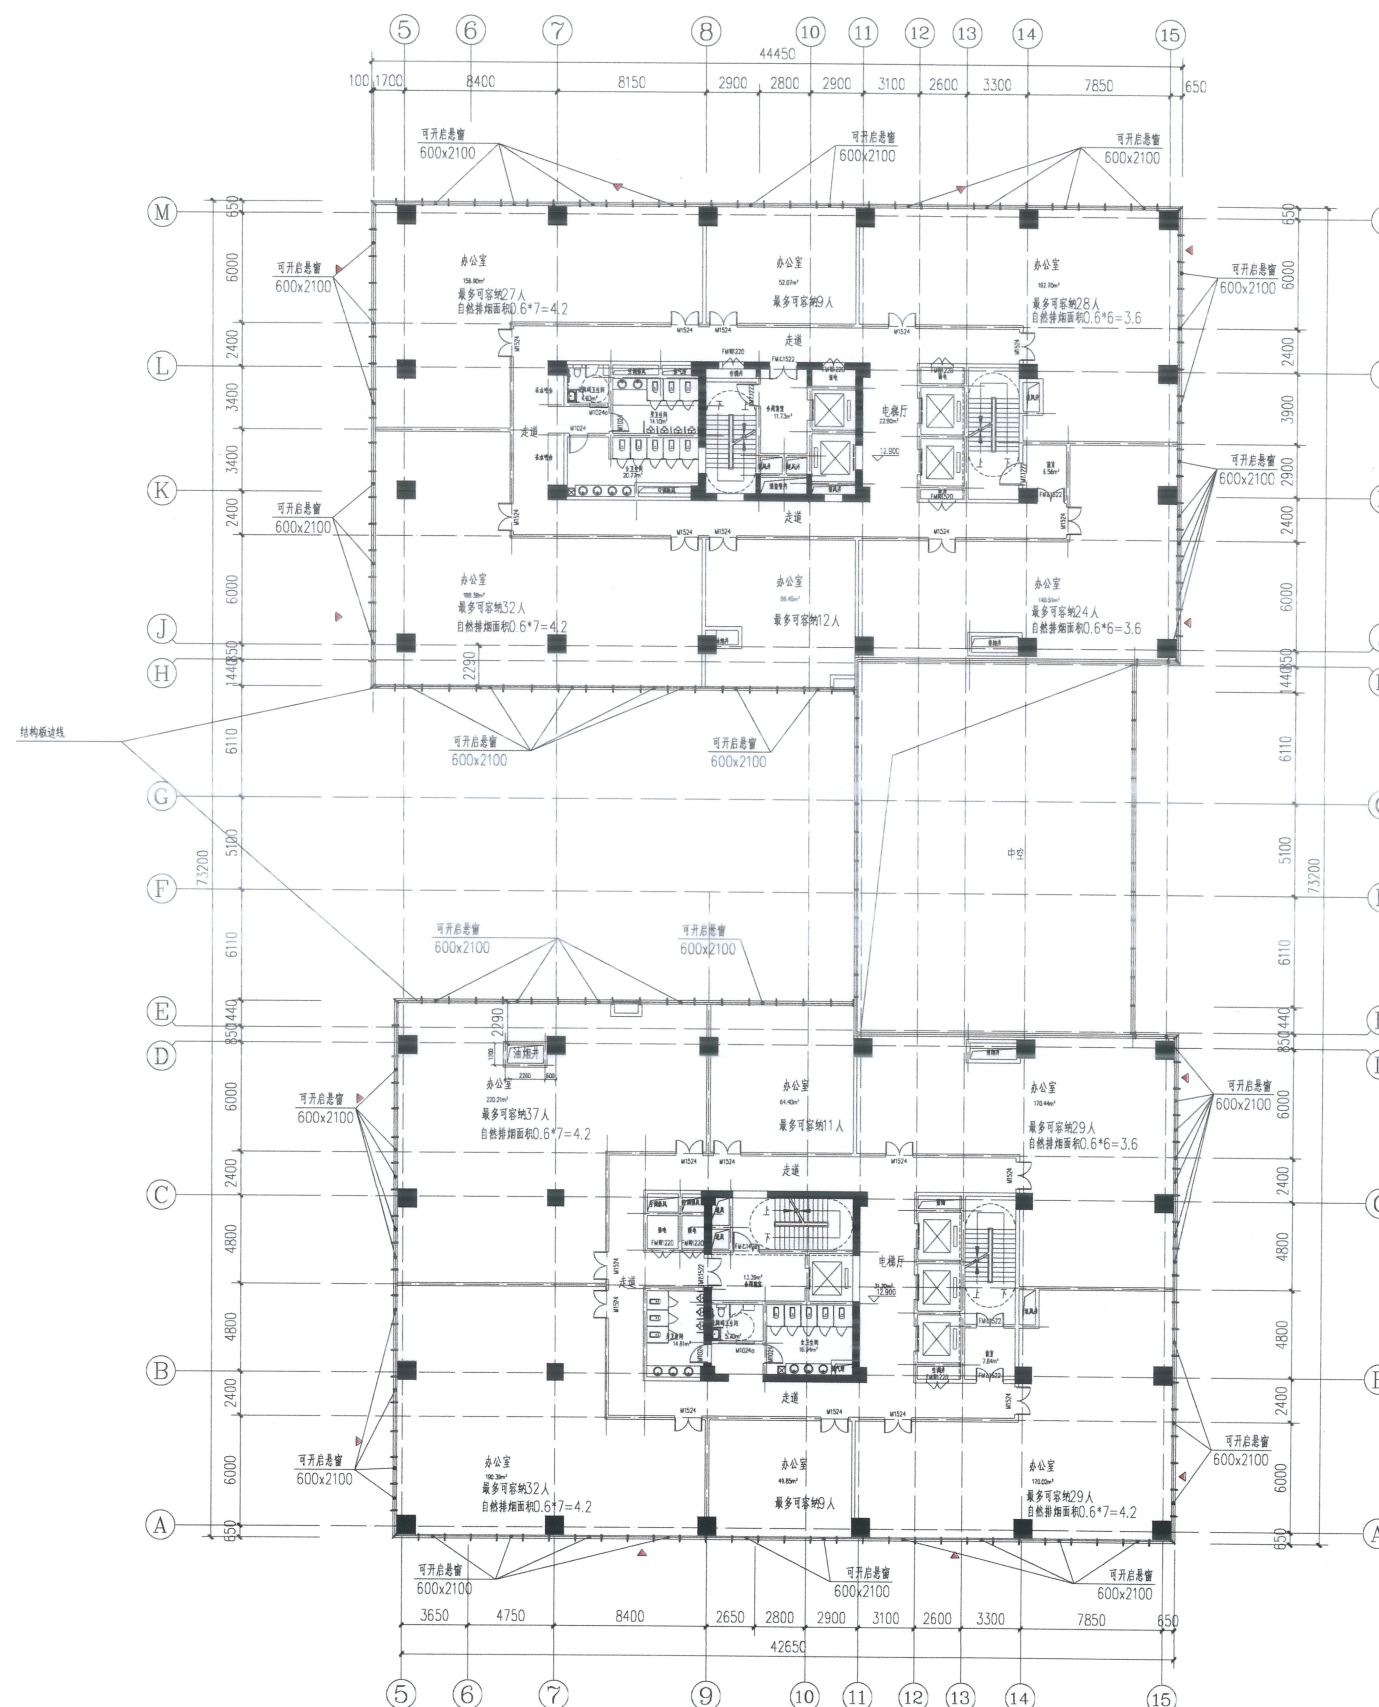

四层平面图 1:100