



SRIBS

上海建科建筑设计院有限公司

SHANGHAI JIANKE  
ARCHITECTURAL DESIGN INSTITUTE CO.,LTD.

资质证书编号: A231003422

合作设计单位 CO-OPERATED WITH

工程方案设计专用章

专用章

资质证书号: A231003422

上海建科建筑设计院

注册建筑师执业章 REGISTERED ARCHITECT'S PRACTICE SEAL

中华人民共和国一级注册建筑师

姓名: 王孝斌

注册工程师执业章 REGISTERED ENGINEER'S PRACTICE SEAL  
注册号: 3100342-030

有效期: 至2025年06月06日

修订 REVISED

版本 REVISION	纪要 SUMMARY	日期 DATE

审定 APPROVED BY	王孝斌	王孝斌
项目负责 PROJECT DIRECTOR	王孝斌	王孝斌
审核 REVIEWED BY	王孝斌	王孝斌
校对 CHECKED BY	杨振珺	杨振珺
专业负责 DISCIPLINE RESPONSIBLE	唐方	唐方
设计 DESIGNED BY	黄恺	黄恺
制图 DRAWN BY	黄恺	黄恺
会签 CONFIRMED BY	建筑 ARCHITECTURE	结构 STRUCTURE
	电气 ELECTRICITY	暖通 HEATING
	给排水 PLUMBING	

建设单位 CLIENT

河南清溪置业有限公司

项目名称  
PROJECT 嘉河汇文国际大厦

子项  
SUB-PROJECT


图名  
DRAWING TITLE 东立面图

工程号  
JOB NO. 230300A005

专业  
DISCIPLINE 建筑 阶段  
STATUS 方案

图号  
DRAWING NO. 方案-23 日期  
DATE 2023.11

010  
010

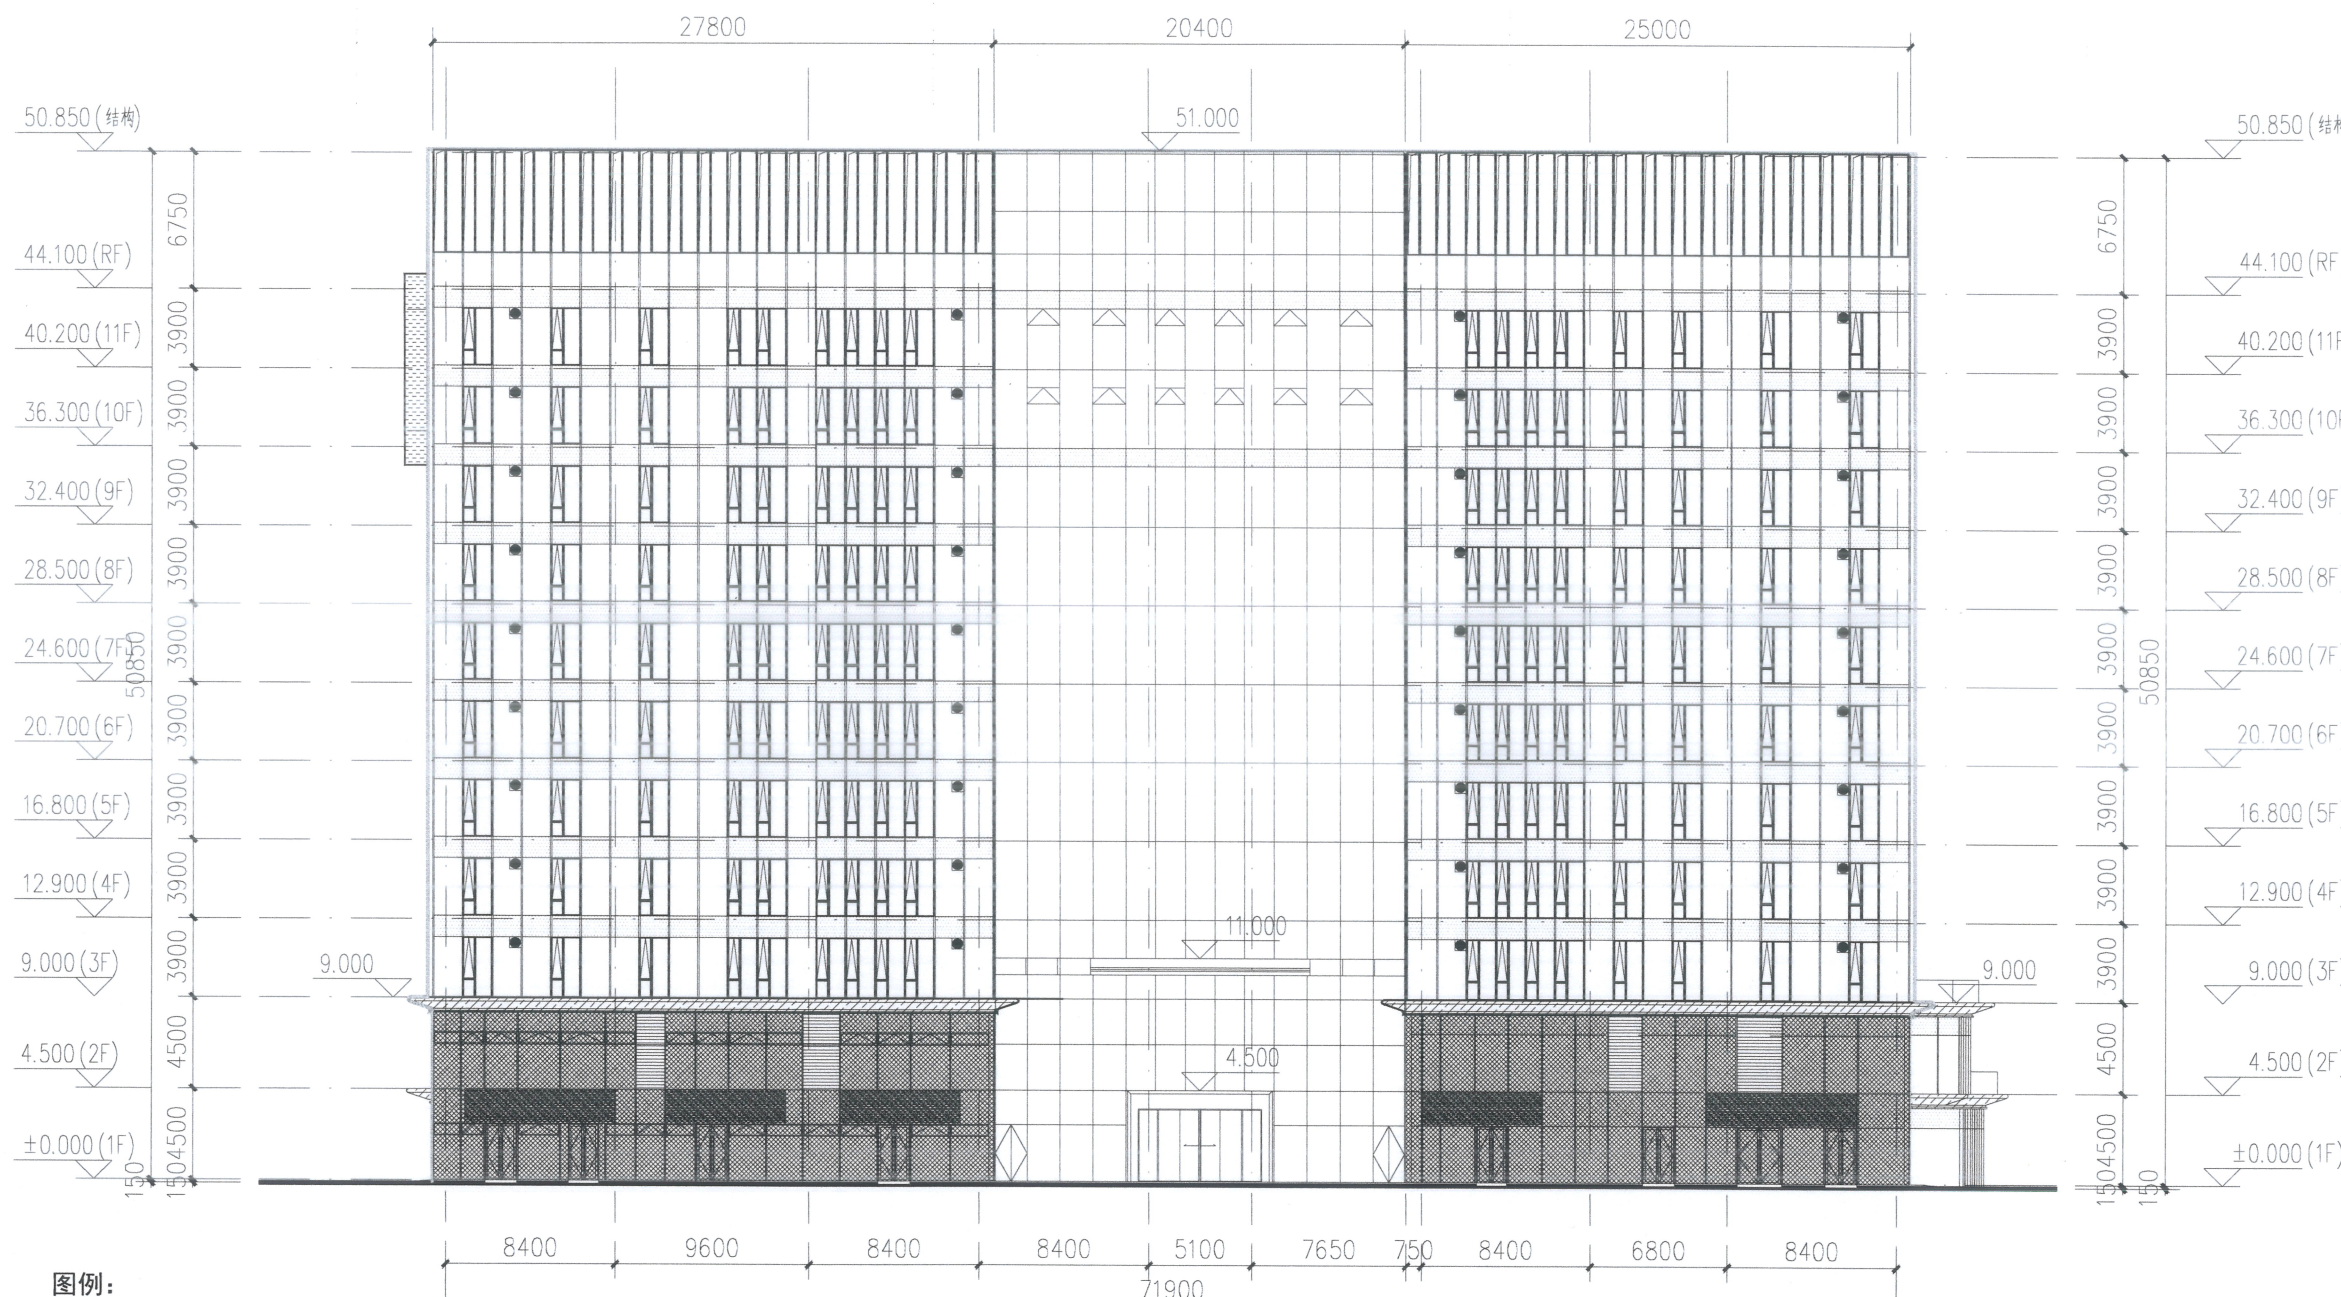

图例:

- Low-e钢化中空玻璃
- Low-e钢化中空玻璃银白色金属边框
- 钢化夹胶玻璃
- 银白色铝单板(氟碳喷涂)
- Low-e钢化中空玻璃浅灰色金属边框
- Low-e钢化中空玻璃背衬铝单板
- 深灰色铝合金百叶
- 灰色铝板(氟碳喷涂)
- 消防救援窗

东立面图