



合作设计单位 CO-OPERATED WITH

单位出图专用章 AUTHORIZED COMPANY SEAL FOR ISSUE

注册建筑师执业章 REGISTERED ARCHITECT'S PRACTICE SEAL

名：王孝斌

注册工程师执业章 REGISTERED ENGINEER'S PRACTICE
注册号: 3100342-030

有效期: 至2025年06月06日

版本 REVISION	纪要 SUMMARY	日 DAY
----------------	---------------	----------

APPROVED BY	王孝斌	
项目负责人 PROJECT DIRECTOR	王孝斌	王孝斌
审核 REVIEWED BY	王孝斌	
校对 CHECKED BY	杨振珩	杨振珩
专业负责 DISCIPLINE RESPONSIBLE	唐方	唐方
设计 DESIGN BY	黄恺	
制图 DRAWN BY	黄恺	黄恺

建设单位 CLIENT

项目名称	嘉河汇文国际大厦
------	----------


子 项 SUB-PROJECT	
--------------------	--








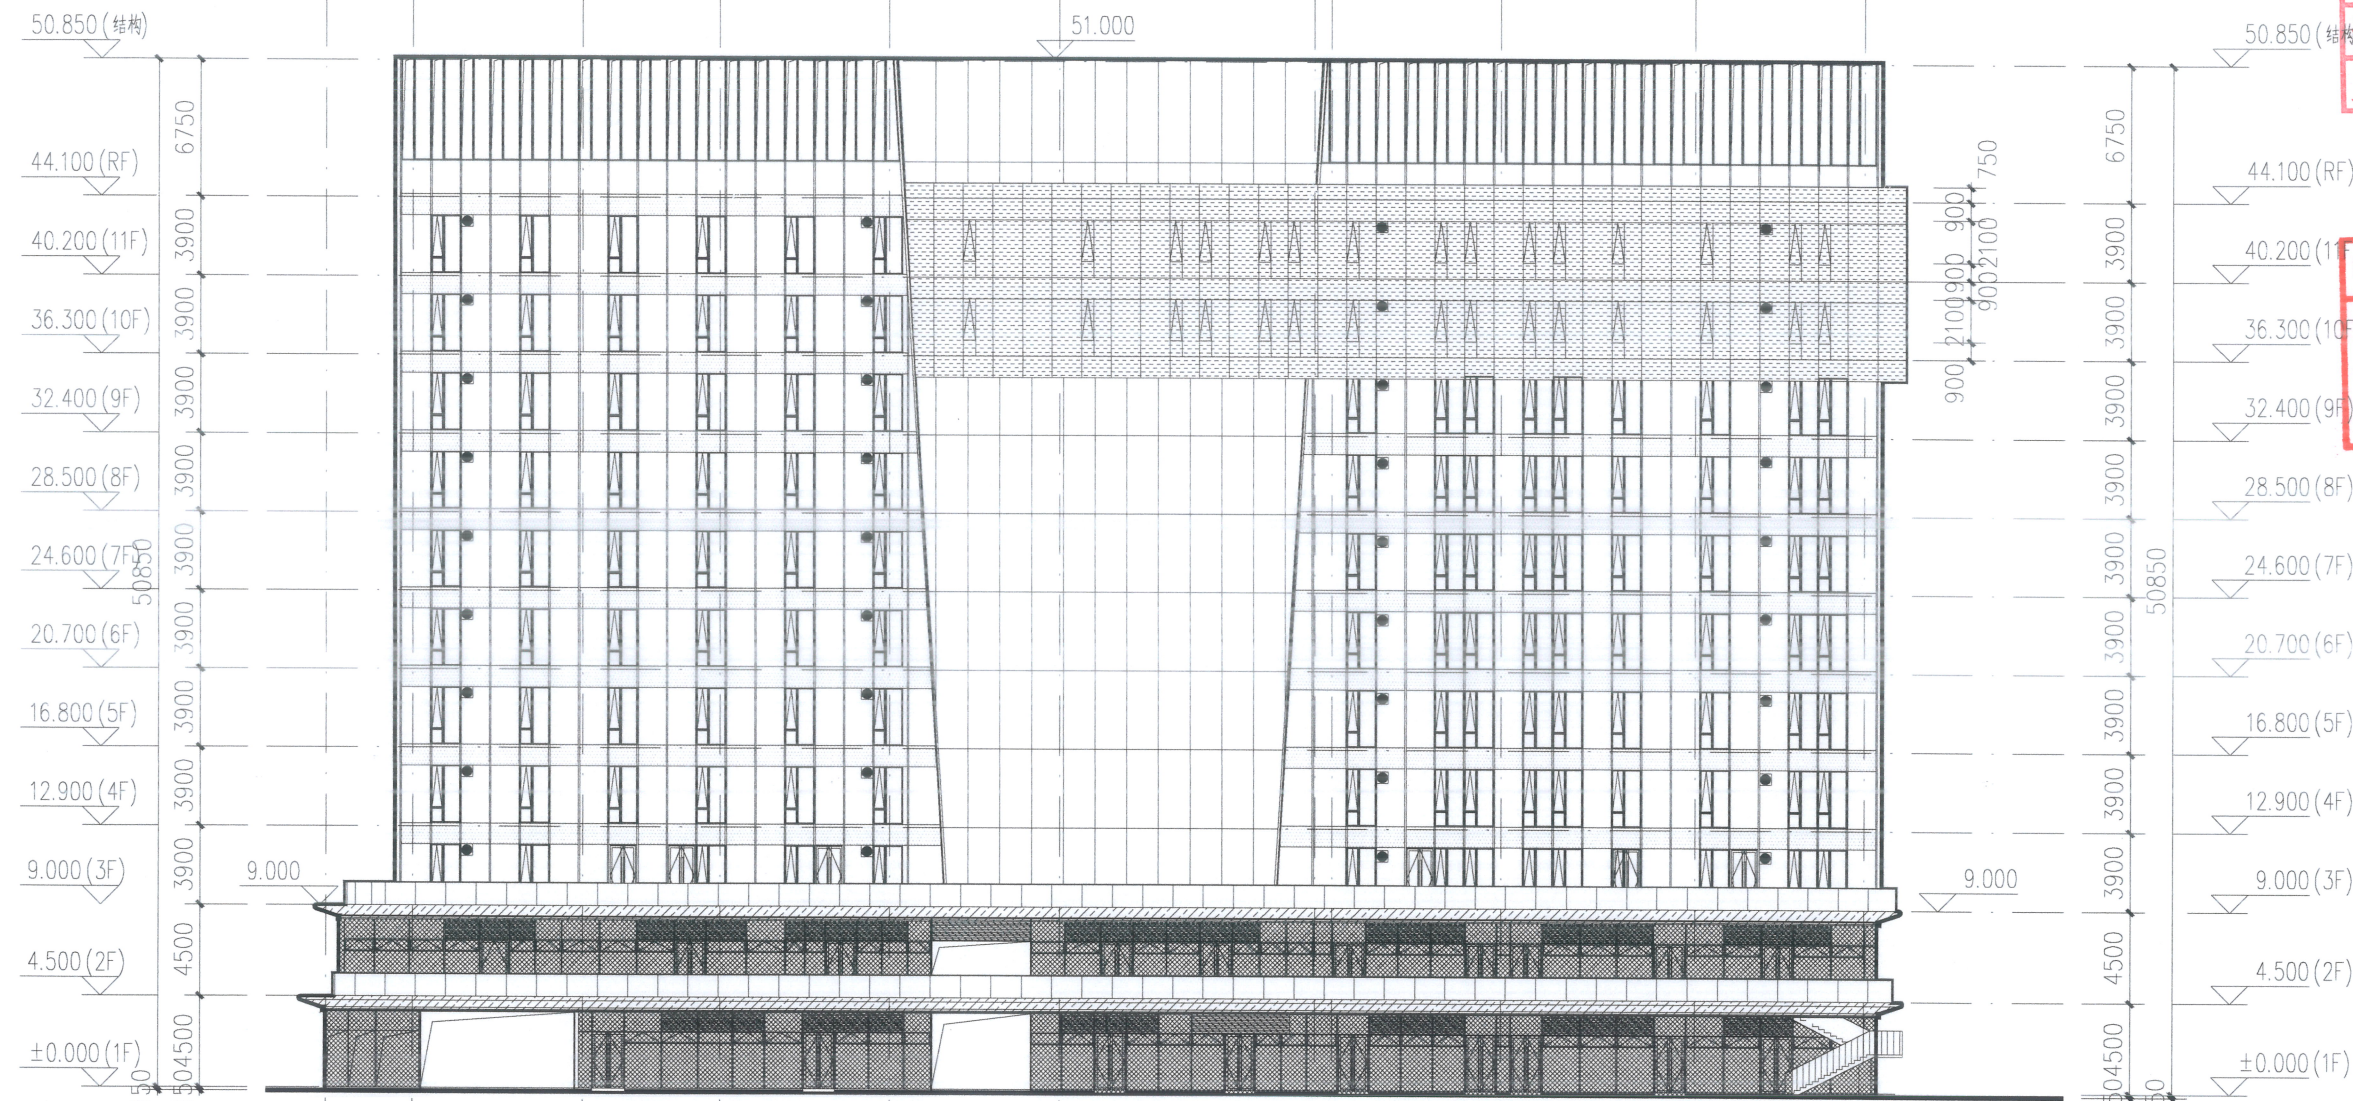

图名	西立面图
DRAWING TITLE	

工程号 JOB NO.	230300A005
----------------	------------

 专 业 DISCIPLINE	建 筑	阶 段 STATUS	方 案
-------------------	-----	---------------	-----

图号 DRAWING NO.	方案-22	日期 DATE	2023.1
-------------------	-------	------------	--------



	Low-e钢化中空玻璃
	Low-e钢化中空玻璃银白色金属边框
	钢化夹层玻璃
	银白色铝单板(氟碳喷涂)
	Low-e钢化中空玻璃浅灰色金属边框
	Low-e钢化中空玻璃背衬铝单板
	深灰色铝合金百叶
	灰色铝板(氟碳喷涂)
	消防救援窗

西立面图

1	1/1/1
---	-------