



SRIBS

上海建科建筑设计院有限公司

SHANGHAI JIANKE
ARCHITECTURAL DESIGN INSTITUTE CO.,LTD.

资质证书编号: A231003422

合作设计单位 CO-OPERATED WITH

工程方案设计专用章

资质证书号: A231003422

上海建科建筑设计院

注册建筑师执业章 REGISTERED ARCHITECT'S PRACTICE SEAL

中华人民共和国一级注册建筑师

姓名: 王孝斌

注册号: 3100342-030

有效期: 至2025年06月06日

修订 REVISED

| 版本 REVISION | 纪要 SUMMARY | 日期 DATE |
|----------------|---------------|------------|
| | | |
| | | |

| | | |
|--------------------------------|---|----------------------------------|
| 审定 APPROVED BY | 王孝斌 | 王孝斌 |
| 项目负责 PROJECT DIRECTOR | 王孝斌 | 王孝斌 |
| 审核 REVIEWED BY | 王孝斌 | 王孝斌 |
| 校对 CHECKED BY | 杨振璐 | 杨振璐 |
| 专业负责 DISCIPLINE RESPONSIBLE | 唐方 | 唐方 |
| 设计 DESIGNED BY | 黄恺 | 黄恺 |
| 制图 DRAWN BY | 黄恺 | 黄恺 |
| 会签 CONFIRMED BY | 建筑 STRUCTURE 电气 ELECTRICITY 给排水 PLUMBING | 结构 STRUCTURE 暖通 HEATING |

建设单位 CLIENT

河南清溪置业有限公司

项目名称
PROJECT 嘉河汇文国际大厦

子项
SUB-PROJECT


图名
DRAWING TITLE 南立面图

工程号
JOB NO. 230300A005

专业
DISCIPLINE 建筑 阶段
STATUS 方案

图号
DRAWING NO. 方案-24 日期
DATE 2023.11

01/23

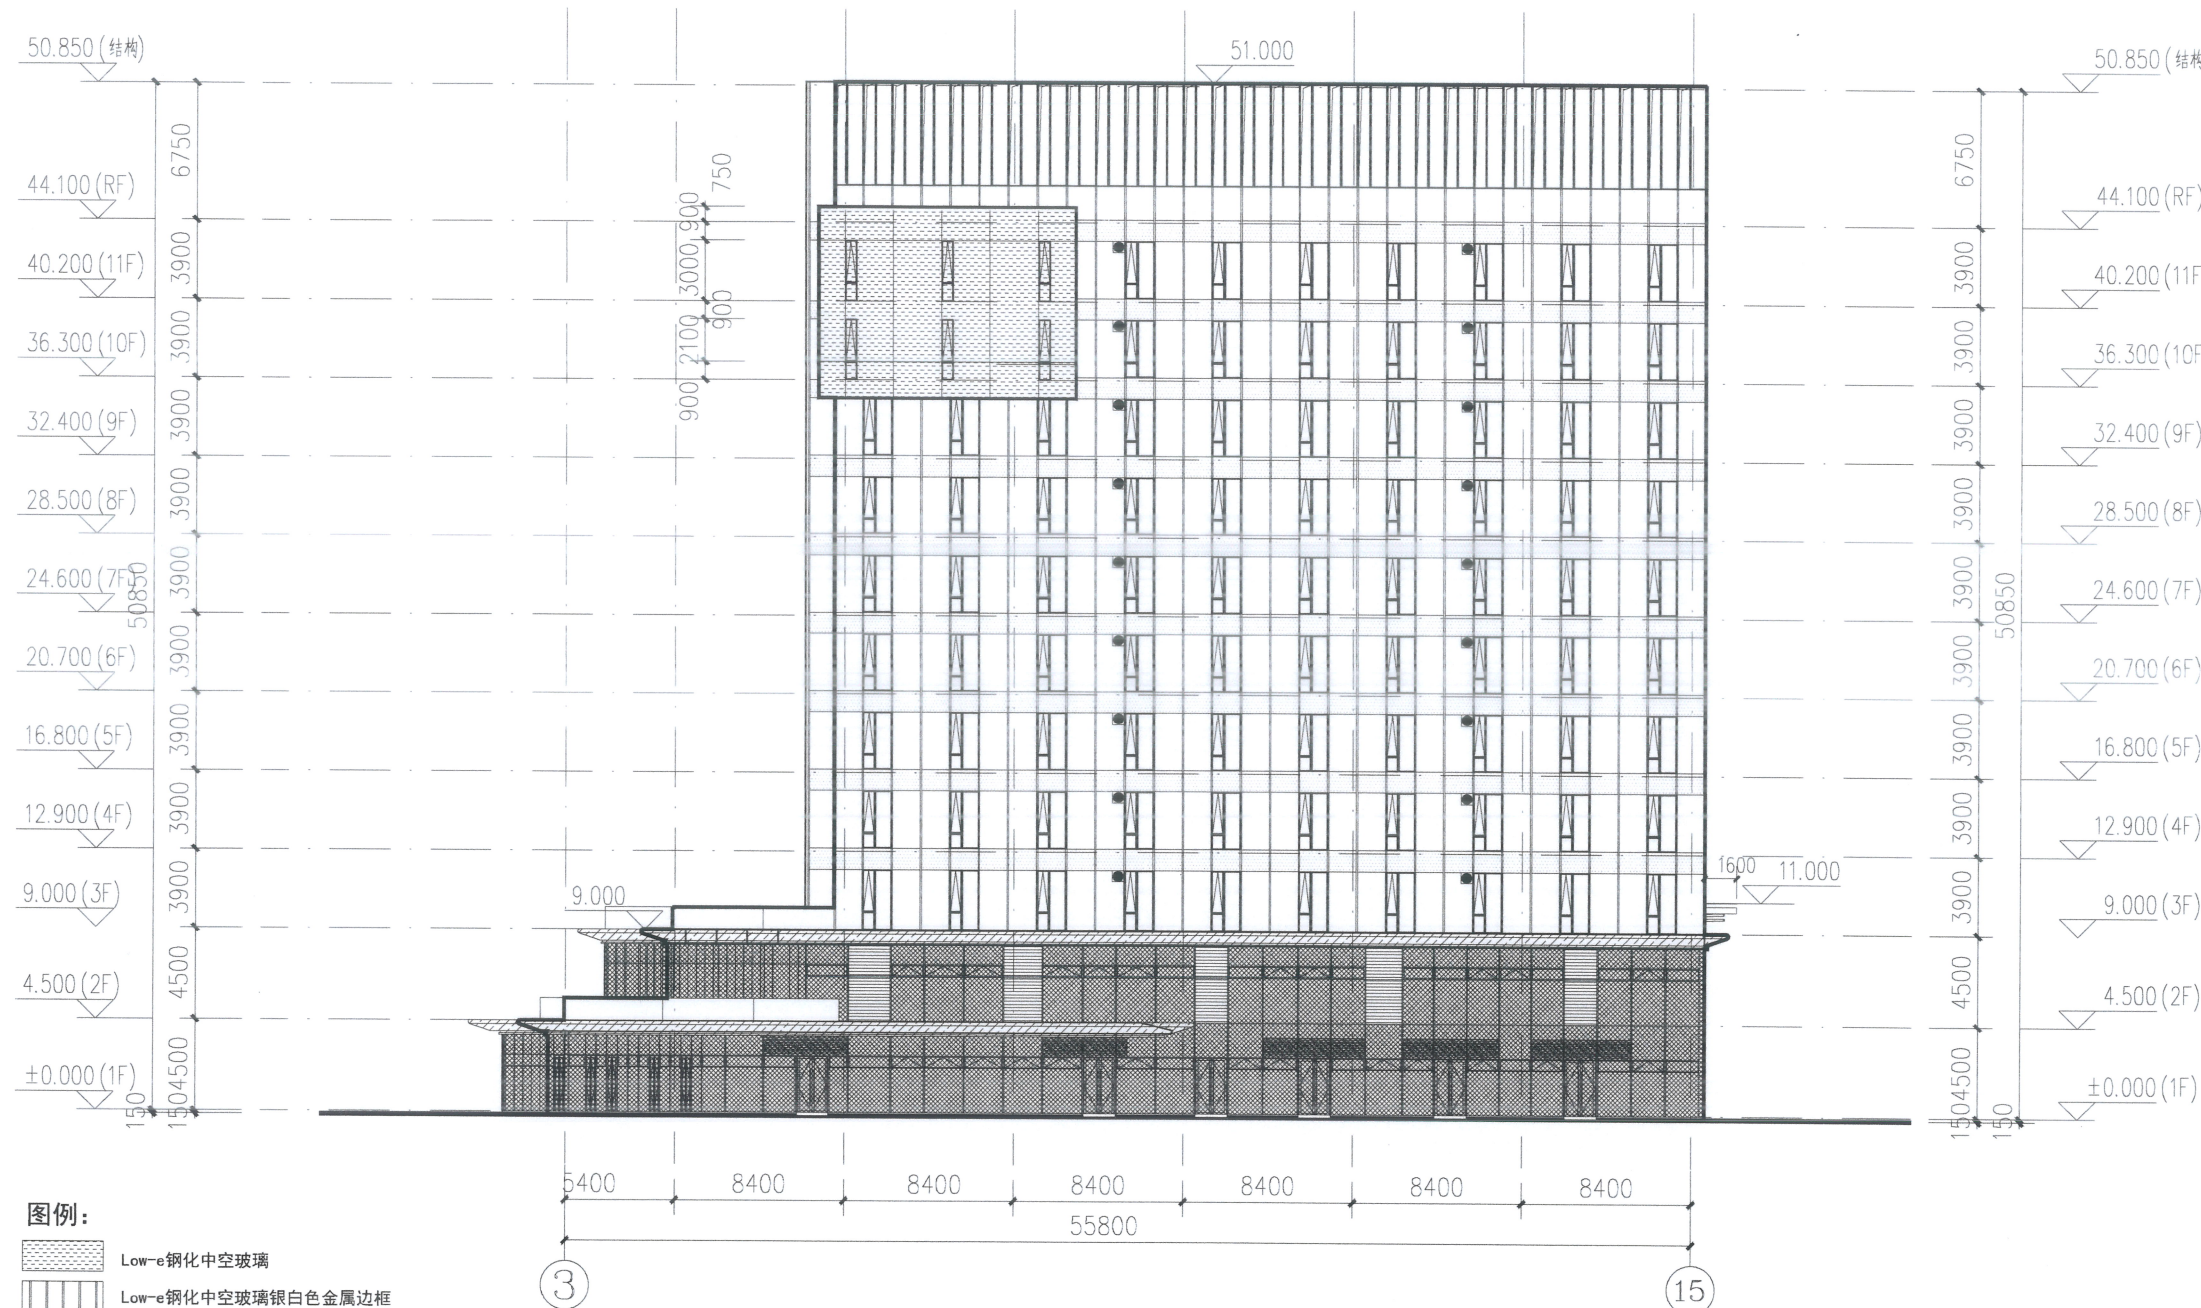

图例:

- Low-e钢化中空玻璃
- Low-e钢化中空玻璃银白色金属边框
- 钢化夹胶玻璃
- 银白色铝单板(氟碳喷涂)
- Low-e钢化中空玻璃浅灰色金属边框
- Low-e钢化中空玻璃背衬铝单板
- 深灰色铝合金百叶
- 灰色铝板(氟碳喷涂)
- 消防救援窗

南立面图