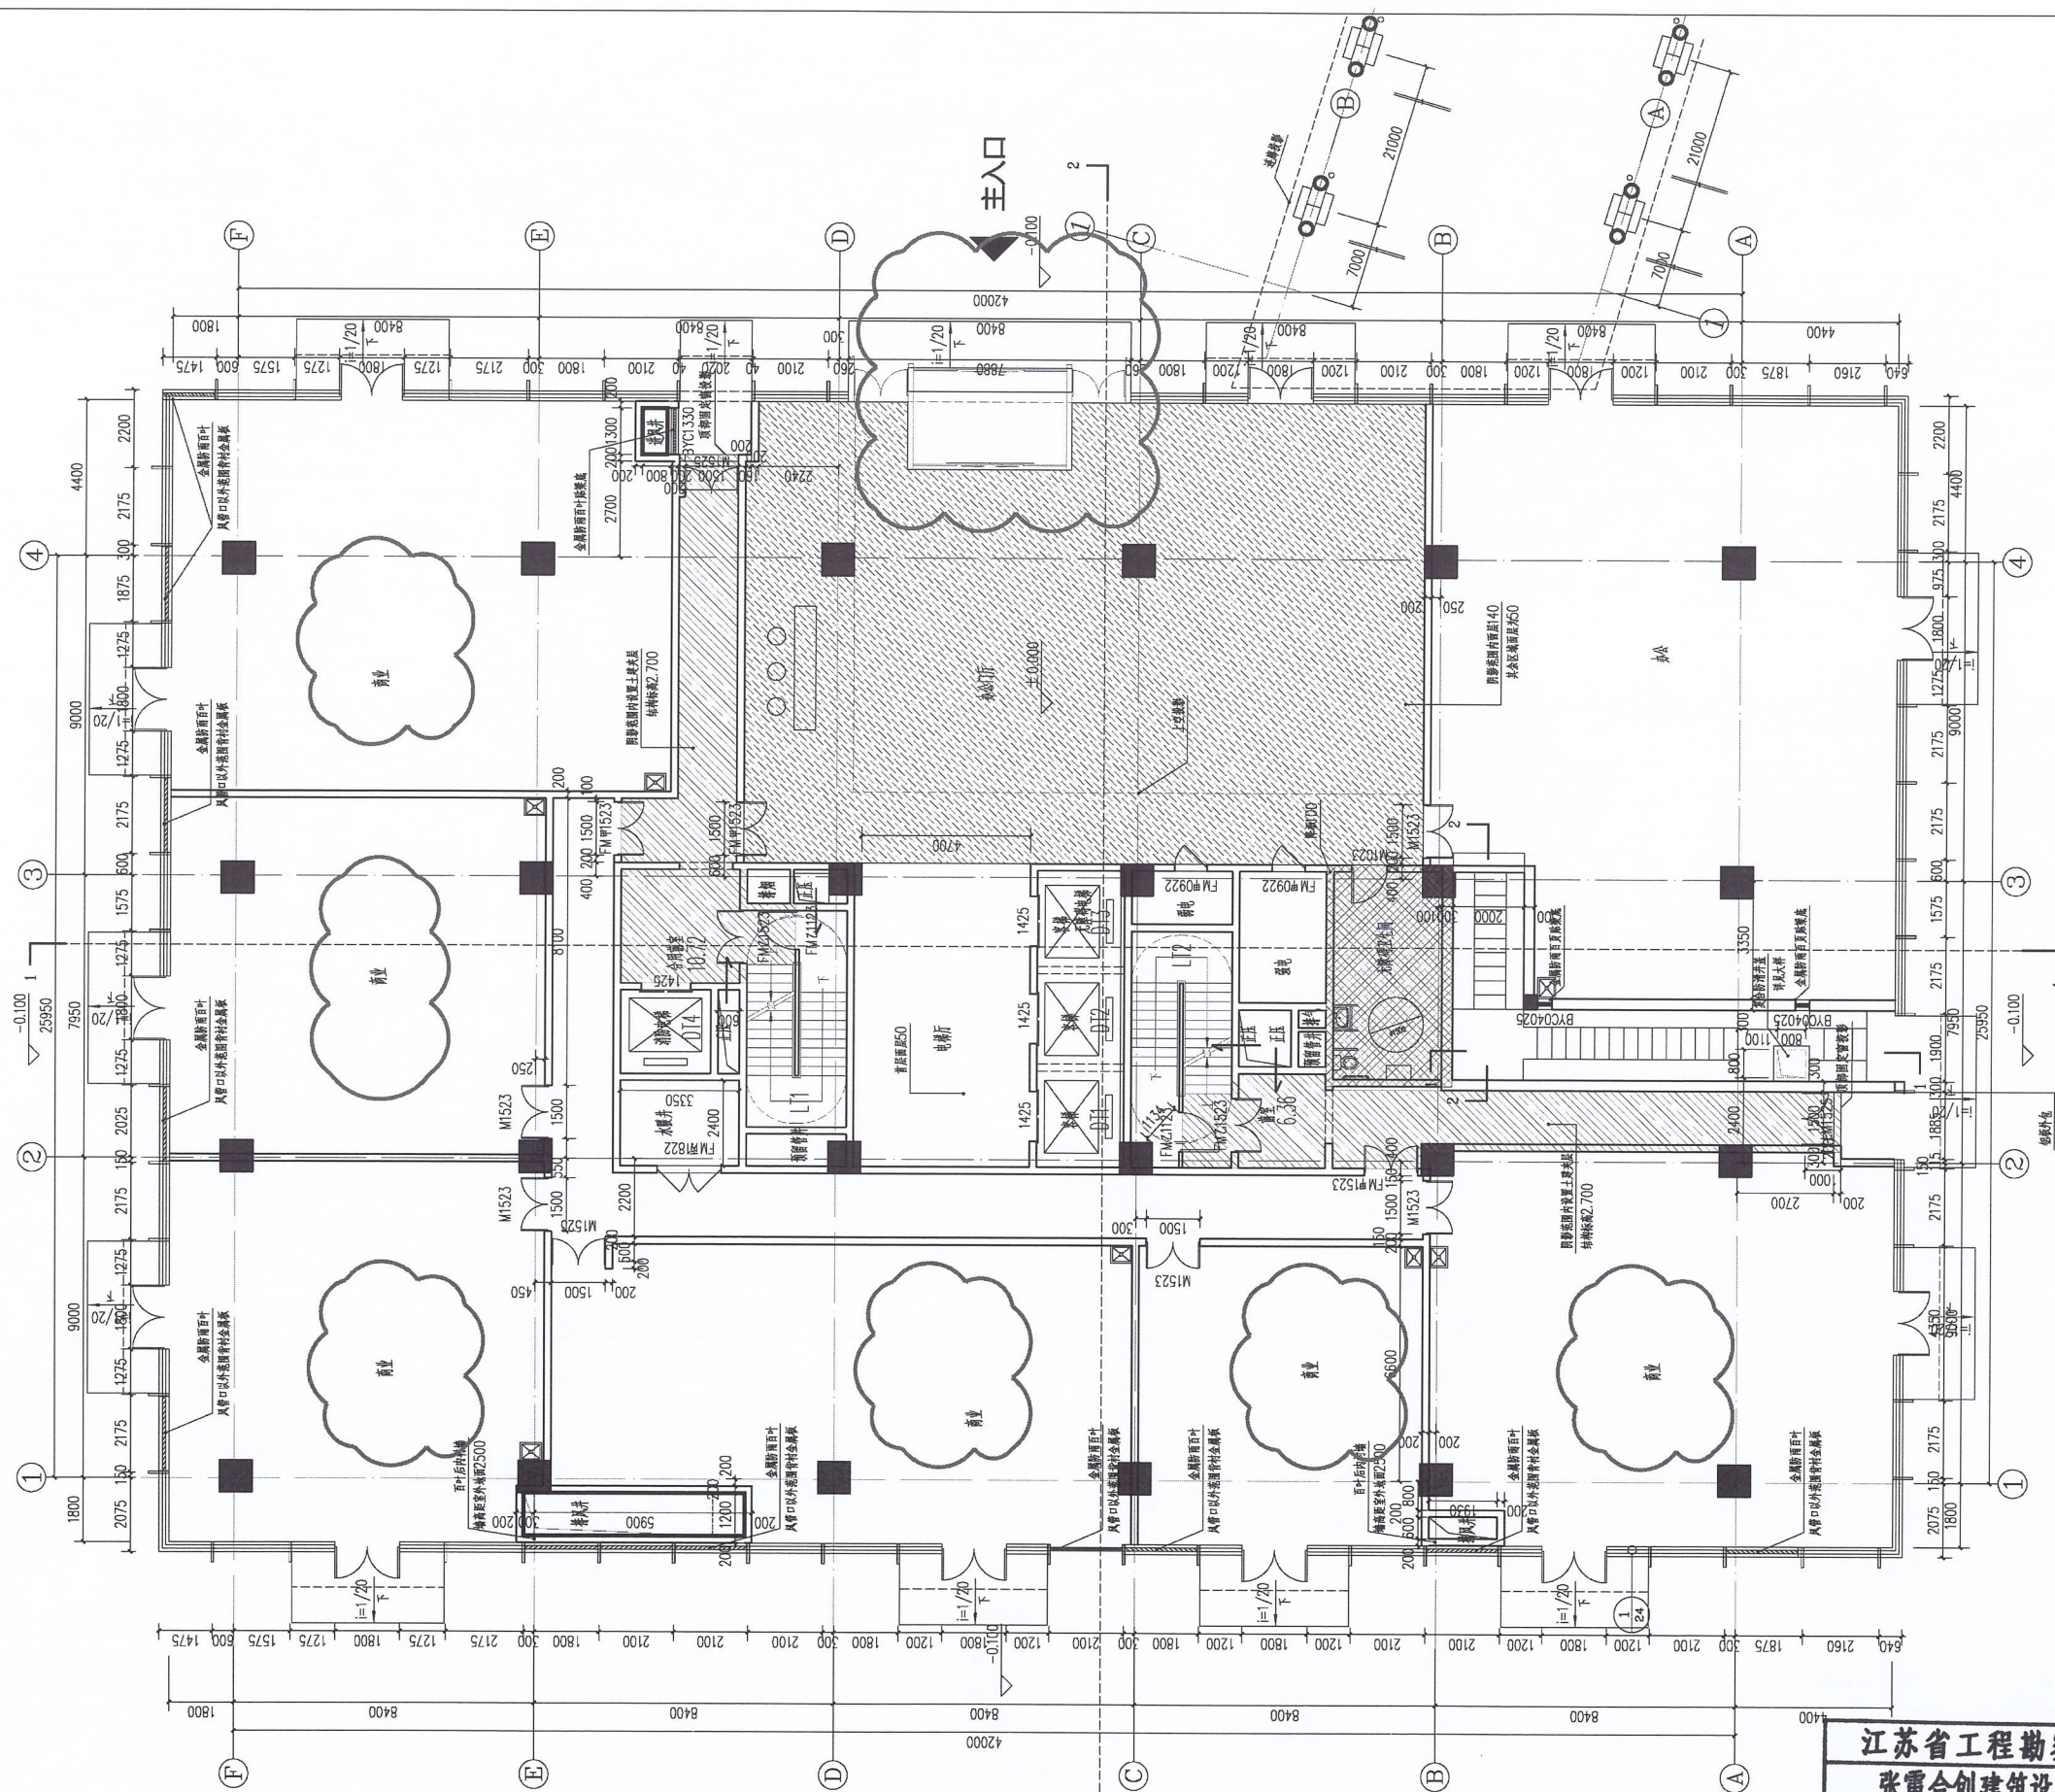


[illegible]

6# 一层平面图 1:100
建筑面积: 1594.12 平方米

1:100

江苏省工程勘察设计出图专用章		
张雷合创建筑设计(南京)有限公司		
资质证书	A232060484	
编号		
江苏省住房和城乡建设厅监制(A)		
有效期至二〇二三年九月三十日		

注释 Consent

修改记录 Recd

修改记录 Recd

本图纸及其内容的版权属于联盟创建筑设计(南京)有限公司
 所有。
 This drawing and the contents herein are the
 copyright of AZL architects.

未經本單收書面同意，不得复制或重任何內容或設計
No part of drawing and the design contained
herein may be reproduced without the prior
written consent of of AZL architects.

切勿直接从图纸上量取尺寸。
Do not take measurements directly from the drawing.

drawing.

Use this drawing in conjunction with the specifications and all other related drawings.

知发现内非有任何谬误之处, 应立即通知设计师。
Notify the Architect immediately of any
discrepancy found herein.

匯兌單位 C/U

河南省鄭新人工智能有限公司

項目名稱 Pre

中原科技城

THE SURF

68
设计性能 2.47

建築方案

圖名 Drawing:

0123456789

KEYWORDS:

AZLarc

张雷合创建
