

[illegible]

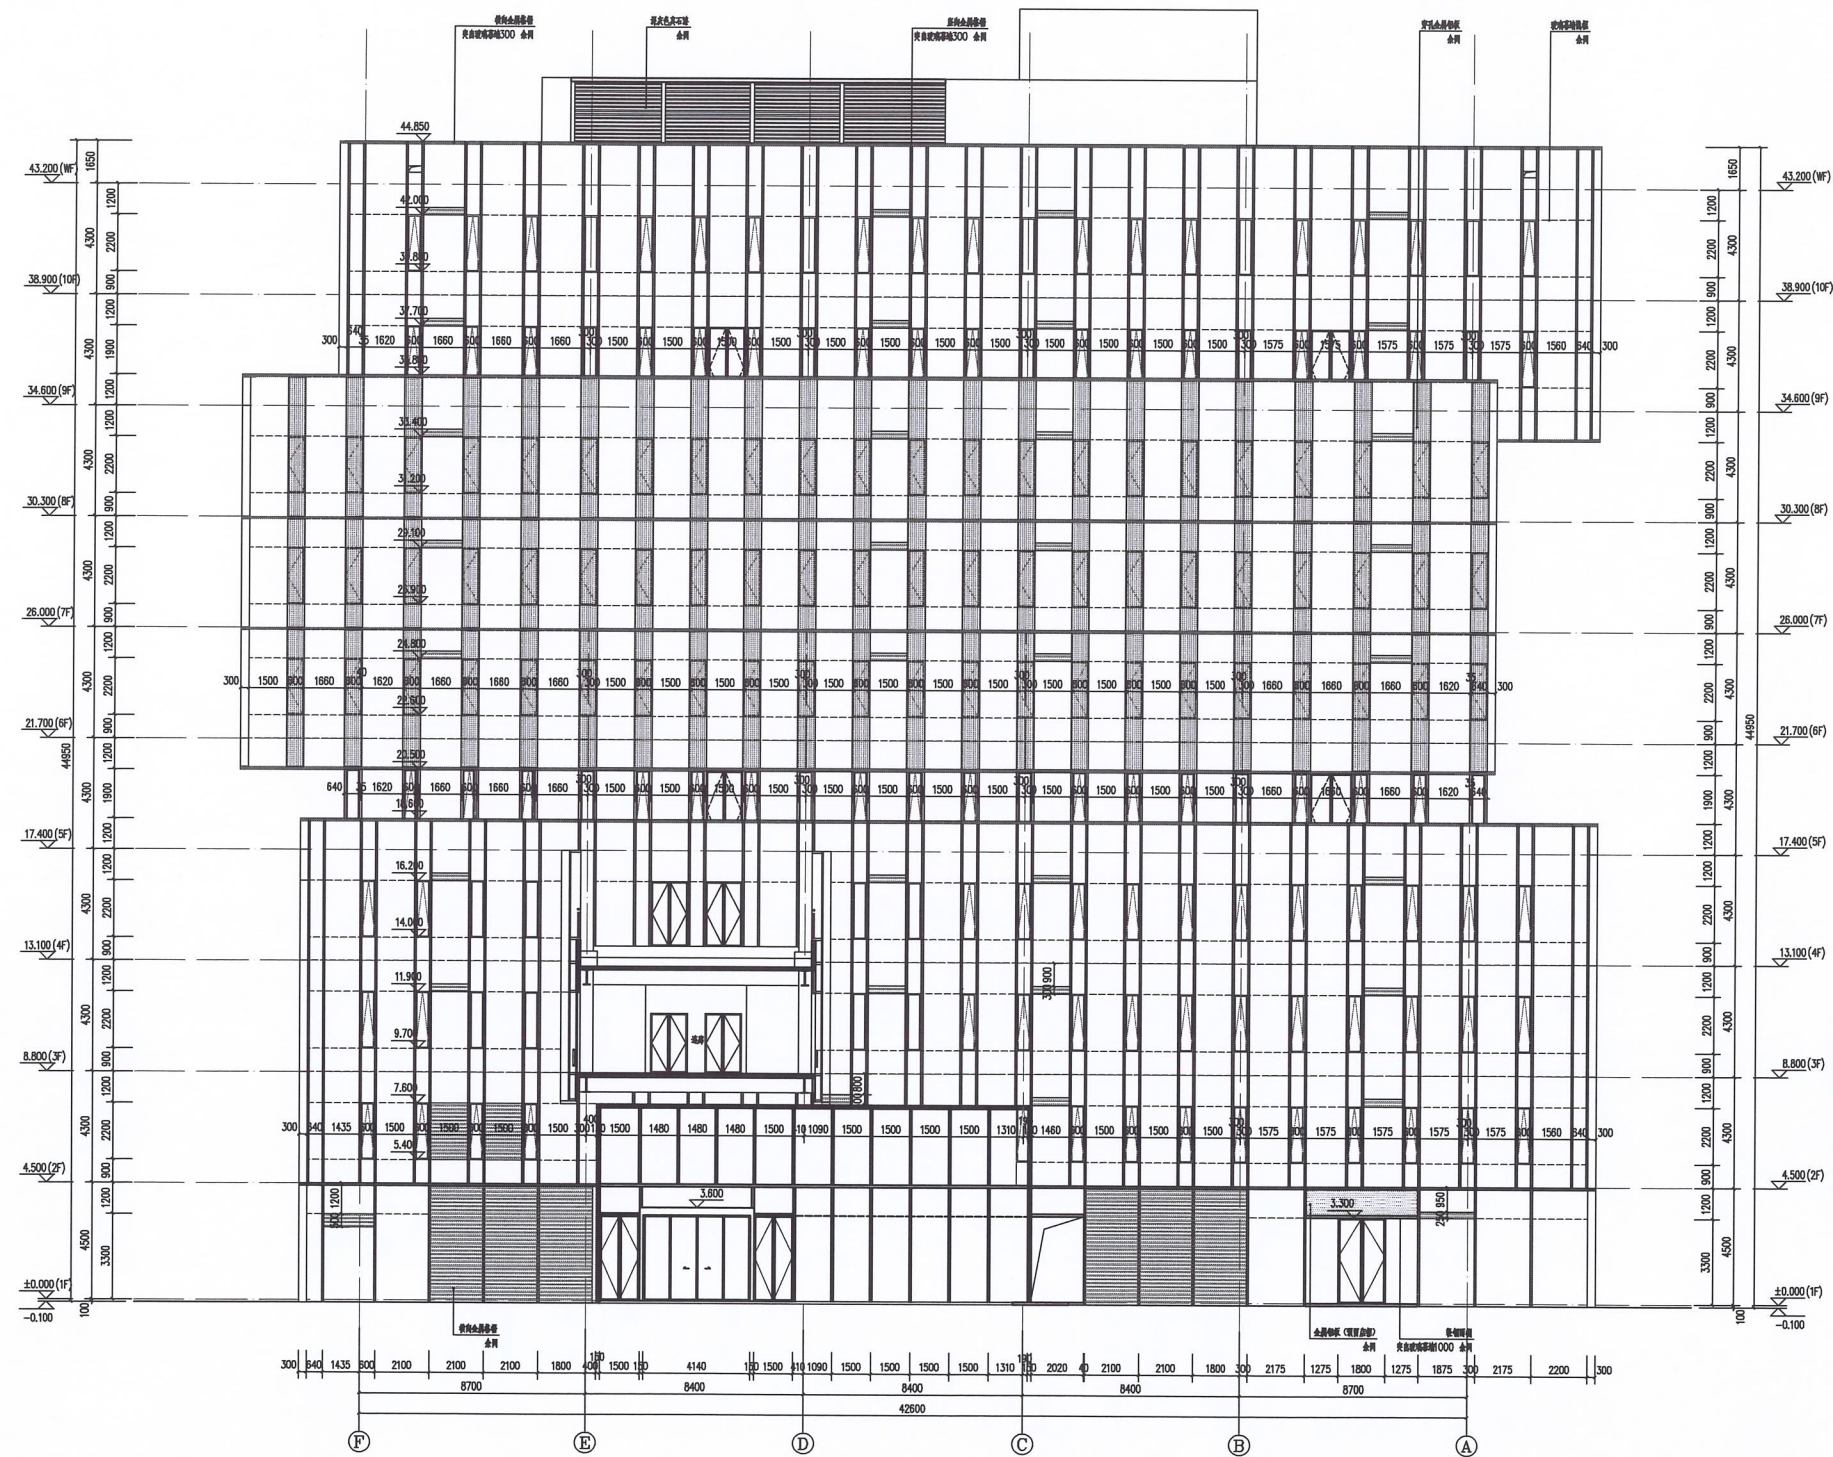

F~A轴立面图 1:100

江苏省工程勘察设计出图专用章
张雷合创建筑设计(南京)有限公司
资质证书 A232060484
编号
江苏省住房和城乡建设厅监制(A)
有效期至二〇二三年九月三十日

江苏省住房和城乡建设厅监制(A)
有效期至二〇二三年九月三十日

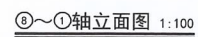

江苏省工程勘察设计出图专用章		
张雷合创建筑设计(南京)有限公司		
资质证书	A232060484	
编号		
江苏省住房和城乡建设厅监制(A)		
有效期至二〇二三年九月三十日		

[illegible]