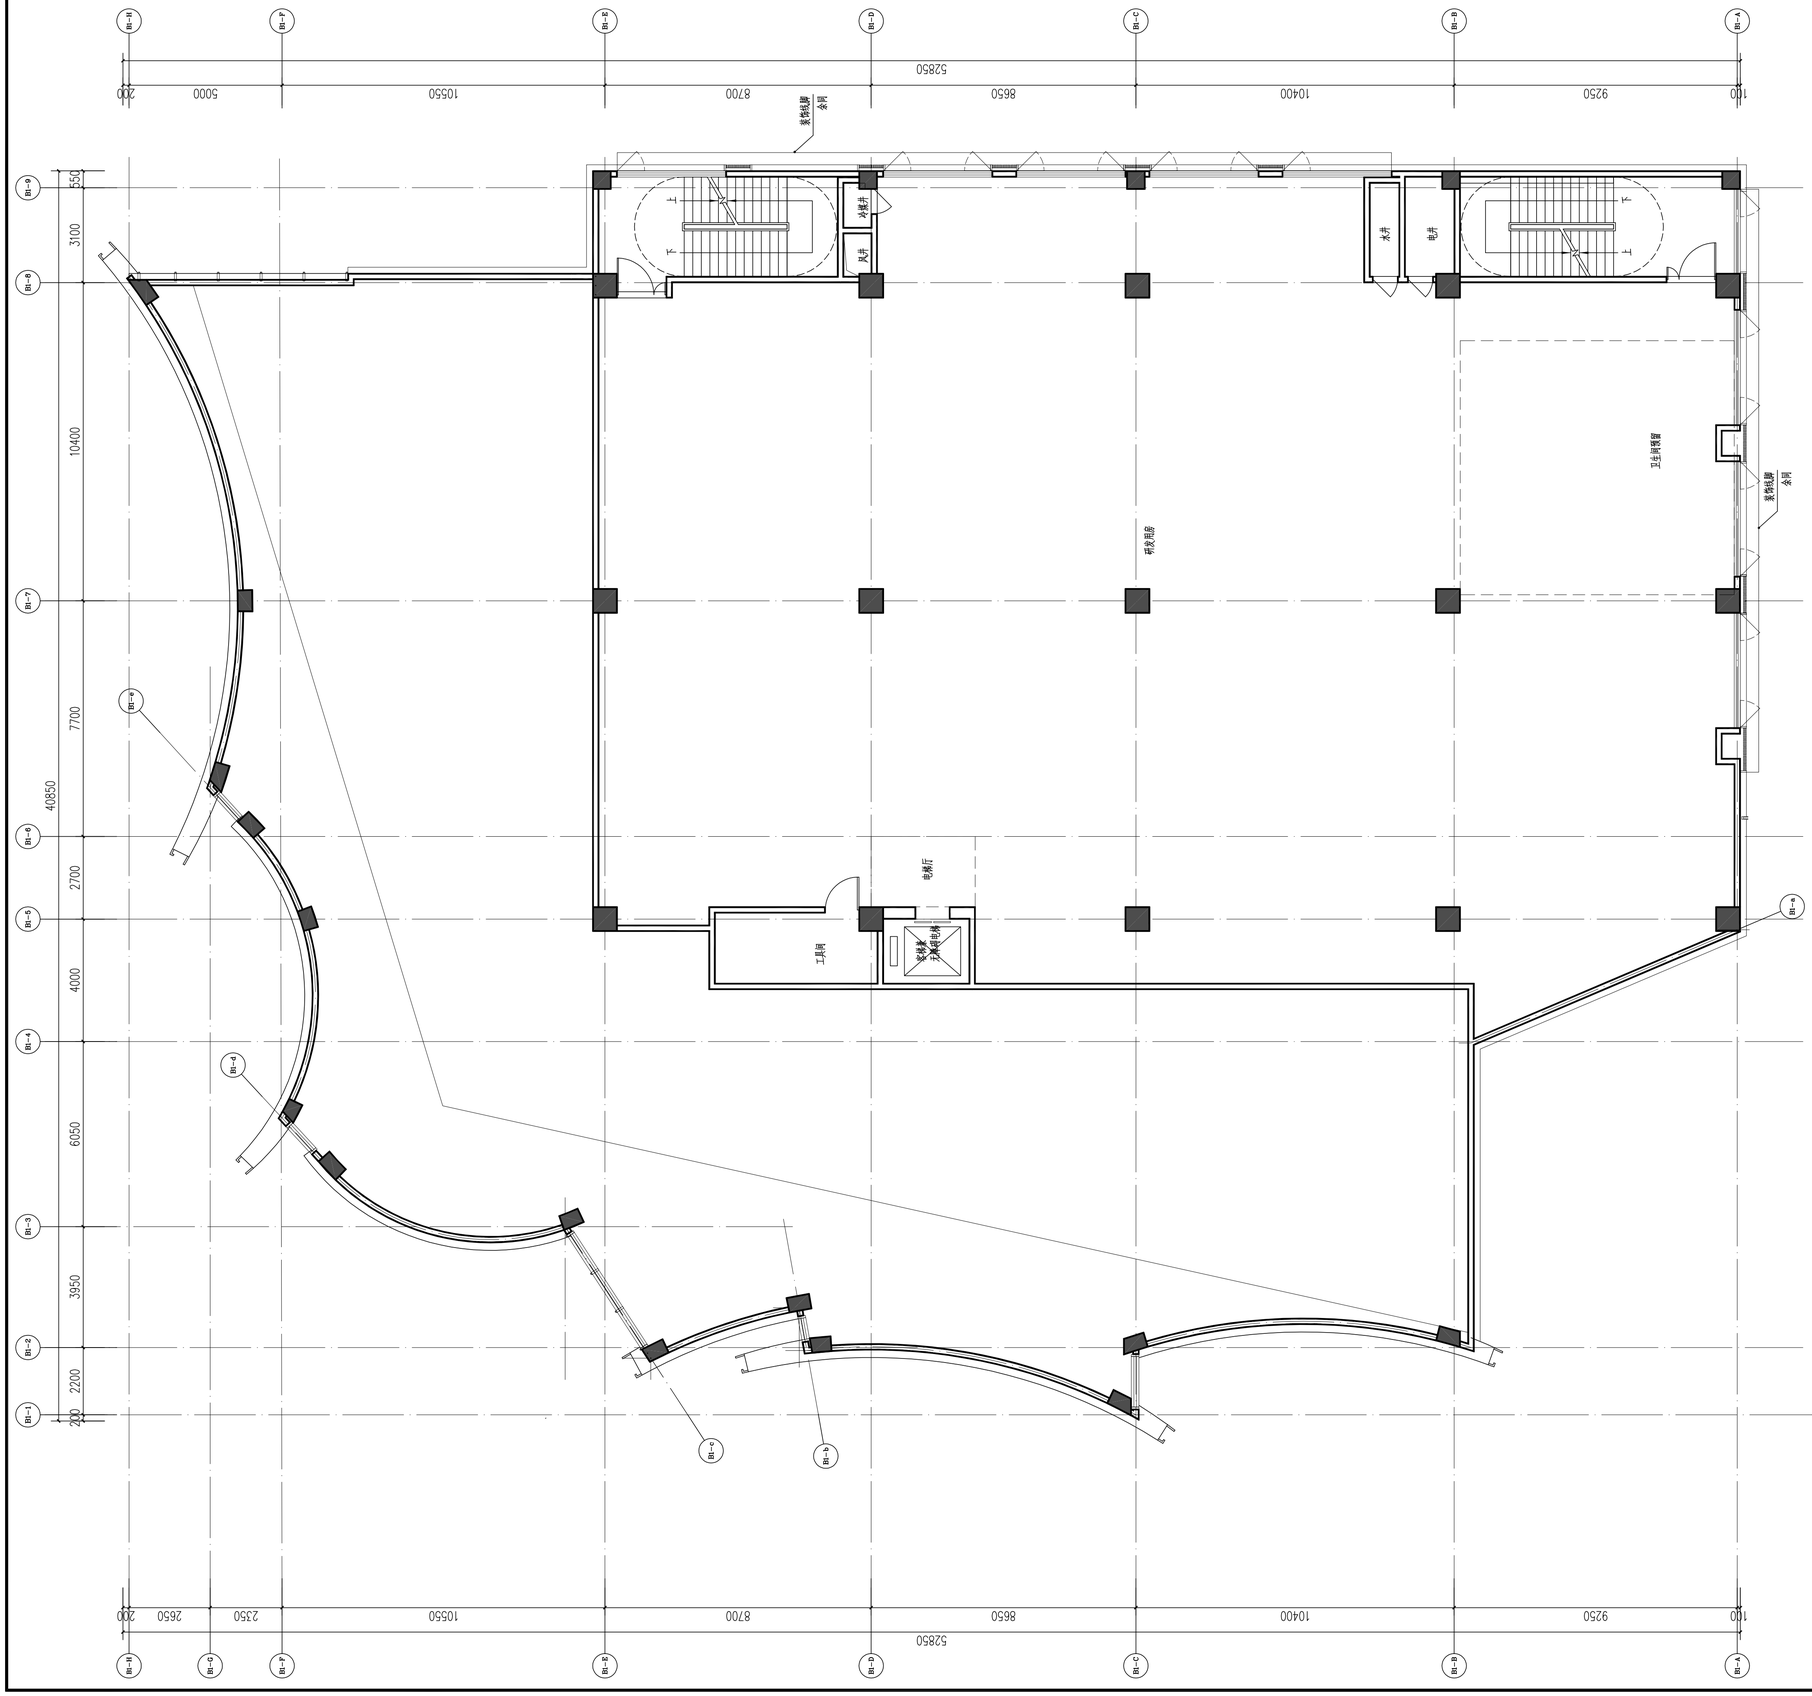

三层平面图 1:100

3F 9.300

郑州市建筑设计研究院有限公司
ZHENGZHOU ARCHITECTURAL DESIGN AND RESEARCH INSTITUTE CO.,LTD

资质证书编号：建筑工程甲级 风景园林甲级 A141013494
人防工程 市政(给水、排水、道路) 乙级 A241013491
城乡规划编制乙级 [豫]城规编第182002

出图章及注册师章

工程设计出图专用章
郑州市建筑设计研究院有限公司
建筑工程 甲级 A141013494
风景园林工程 专项甲级 A141013494
有效期：至2025年04月03日
人防工程 乙级 A241013491
有效期：至2024年12月31日

中华人民共和国一级注册建筑师
姓 名：张浩铎
注册号：4101349-029
有效期：至2025年12月26日

建设单位：
CLIENT
郑州新发展润置房地产开发有限公司

项目名称：
PROJECT NAME
郑东总部基地润玺园

子项名称：
SUB PROJECT
研发1号楼

图名：
DRAWING TITLE
三层平面图

合同号：20230180-JJ002 CONTRACT No.	专业：建筑 DISCIPLINE
设计阶段：方案 STAGE	第 3 张 共 8 张 DRAWING No. TOTAL

审定 APPROVED BY			
审核 EXAMINED BY			
项目负责人 CAPTAIN			
专业负责人 CHIEF ENG			
校对 CHECKED BY			
设计 DESIGNED BY			
制图 DRAWN BY			
比例 SCALE	1:100	出图日期 ISSUE DATE	2024.03
会签 COORDINATION		给排水 PLUMBING	
建筑 ARCH.		电气 ELEC.	
结构 STRUCT.		暖通 HVAC	

版本号 EDITION No.	修改原因 CAUSE	修改日期 DATE

图纸未盖本院出图专用章无效(2023版)