





郑州市建筑设计研究院有限公司
ZHENGZHOU ARCHITECTURAL DESIGN AND RESEARCH INSTITUTE CO., LTD.

资质证书编号: 建筑工程甲级 风景园林甲级 A141013494
人防工程 市政(给水、排水、道路) 乙级 A241013491
城乡规划编制乙级 [豫]城规编第182002
出图章及注册师章
SAL

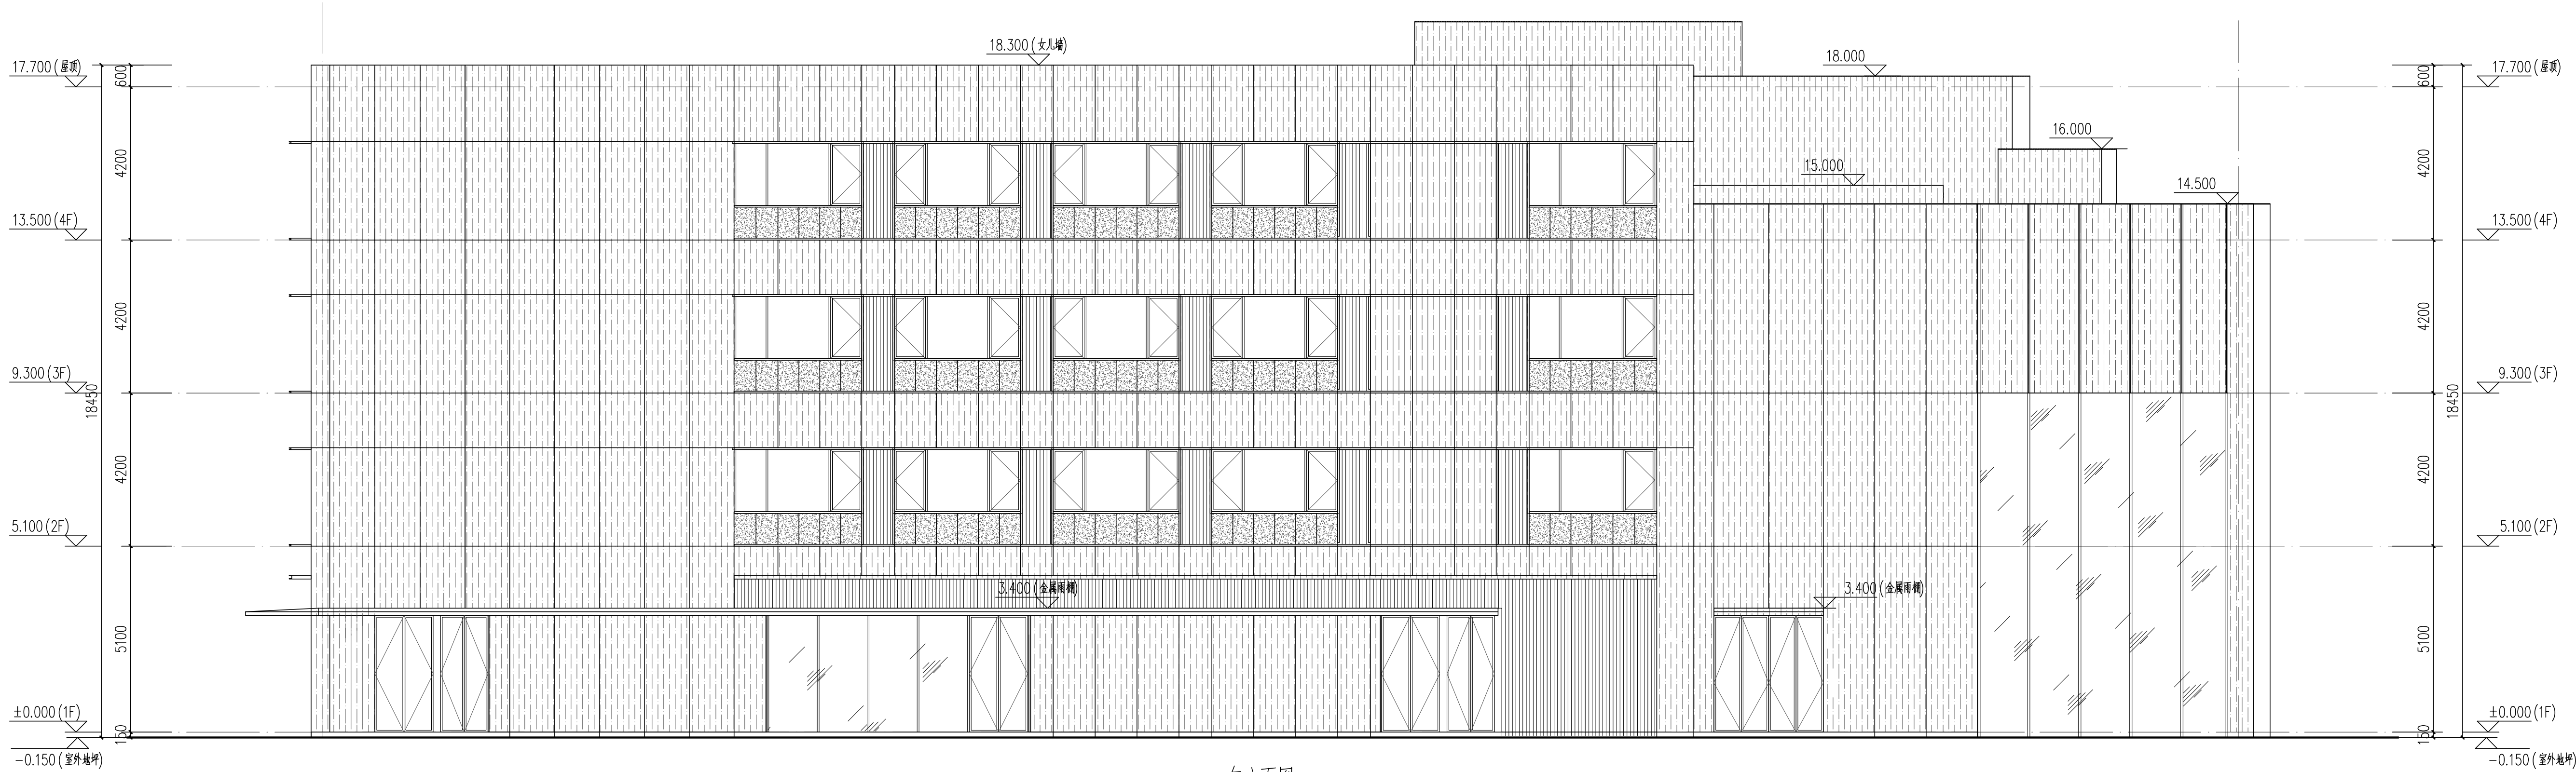

东立面图 1:100

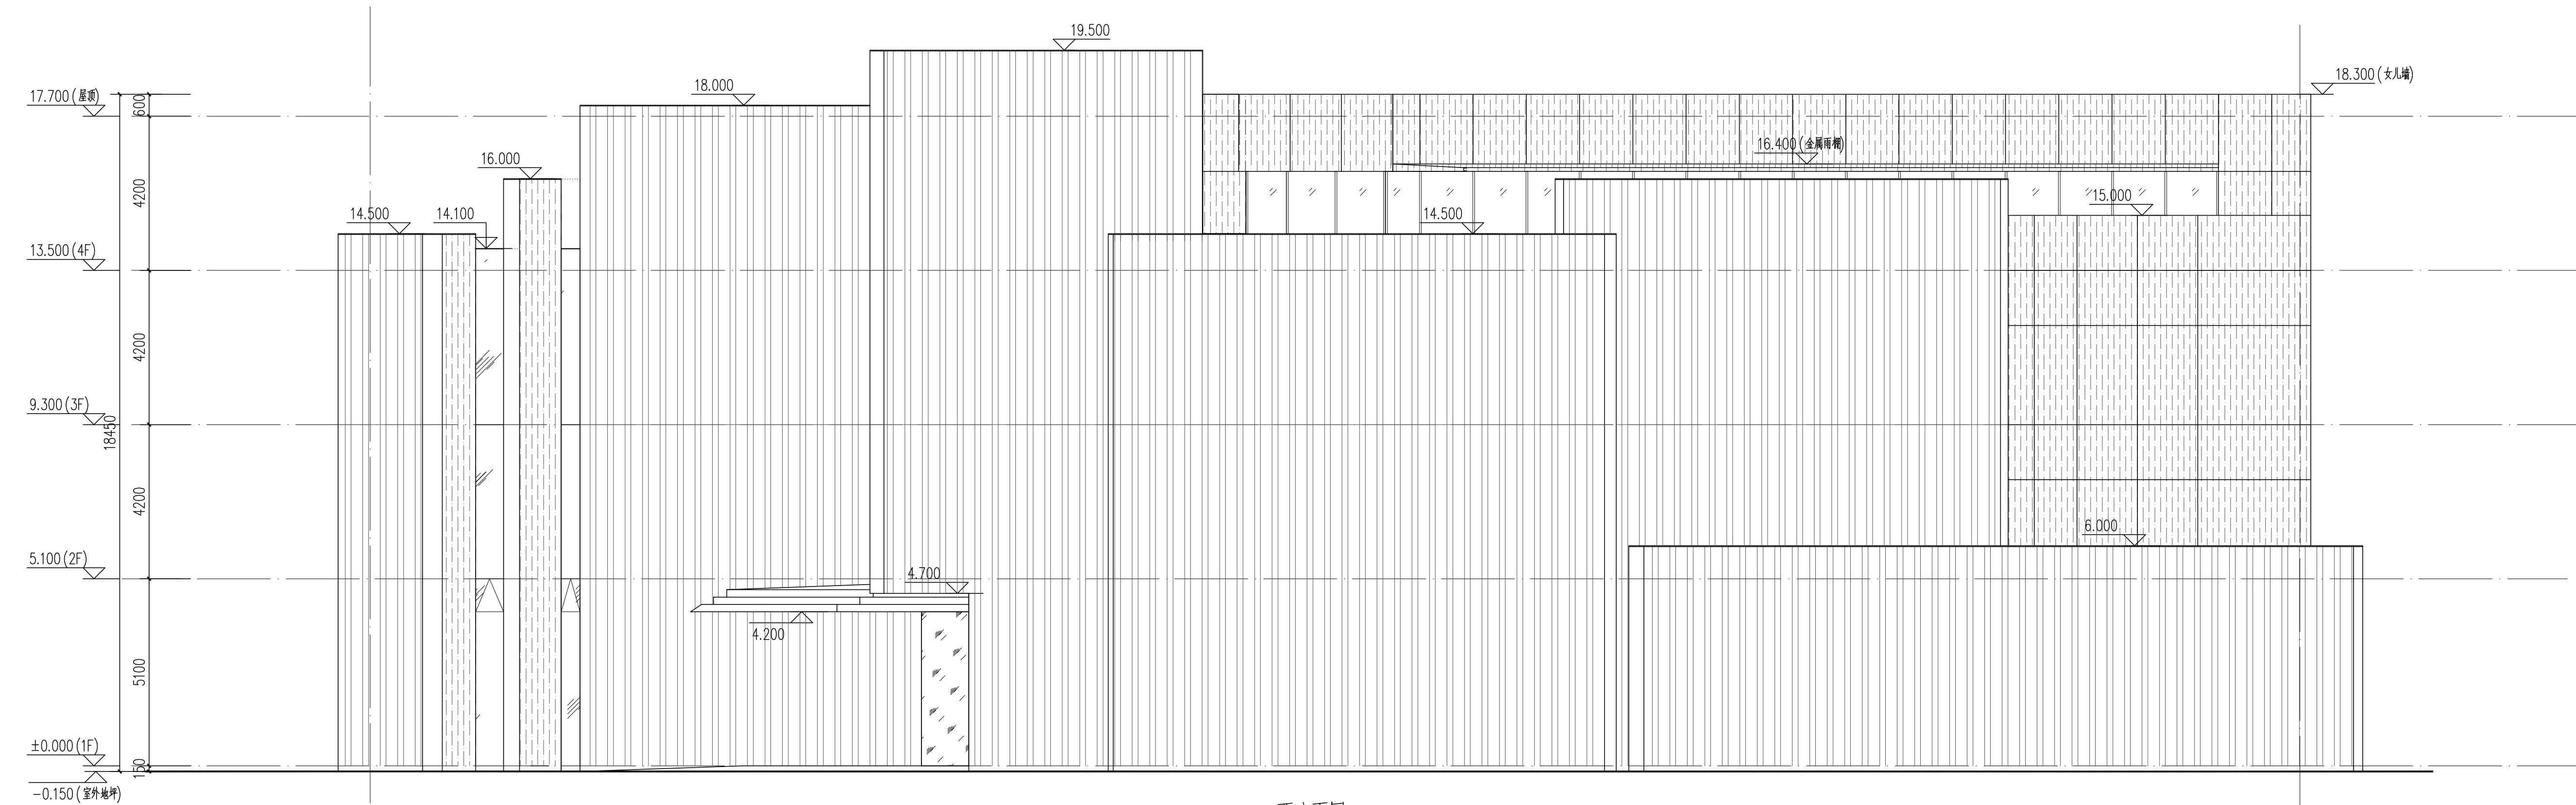

西立面图 1:100

图例:

- | | | | |
|--|---------|--|-------|
| | 银灰色波纹铝板 | | 中空玻璃 |
| | 不锈钢蜂窝板 | | 中灰色铝板 |
| | 银灰色铝板 | | 不锈钢板 |
| | 银灰色格栅 | | |

建设单位:

郑州新发展润置房地产开发有限公司

项目名称:

郑东总部基地润玺园

子项名称:

研发1号楼

图名:

东立面图

西立面图

合同号: 20230101-J002

专业: 建筑

设计阶段: 方案

第 7 张 共 8 张

审定

审核

项目负责人

专业负责人

校对

设计

制图

比例

1:100

出图日期

2024. 03

会签

给排水

建筑

电气

结构

暖通

版本号

修改原因

修改日期