



郑州市建筑设计研究院有限公司

ZHENGZHOU ARCHITECTURAL DESIGN AND RESEARCH INSTITUTE CO., LTD.

资质证书编号: 建筑工程甲级 风景园林甲级 A141013494

人防工程 市政(给水、排水、道路) 乙级 A241013491

城乡规划编制乙级 [豫]城规编第182002

出图章及注册师章
SAL

建设单位:

郑州新发展润置房地产开发有限公司

项目名称:

郑东总部基地润玺园

子项目名称:

研发1号楼

图名:

南立面图
北立面图

合同号: 20231010-JJ02

专业: 建筑

设计阶段: 方案

第 6 张 共 8 张

审定

审核

项目负责人

专业负责人

校对

设计

制图

比例

1:100

出图日期

2024. 03

会签

建筑

结构

版本

给排水

电气

暖通

修改原因


修改日期

中空玻璃
中灰色铝板
不锈钢板

银灰色波纹铝板
不锈钢蜂窝铝板
银灰色铝板
银灰色格柵

图例:

北立面图 1:100

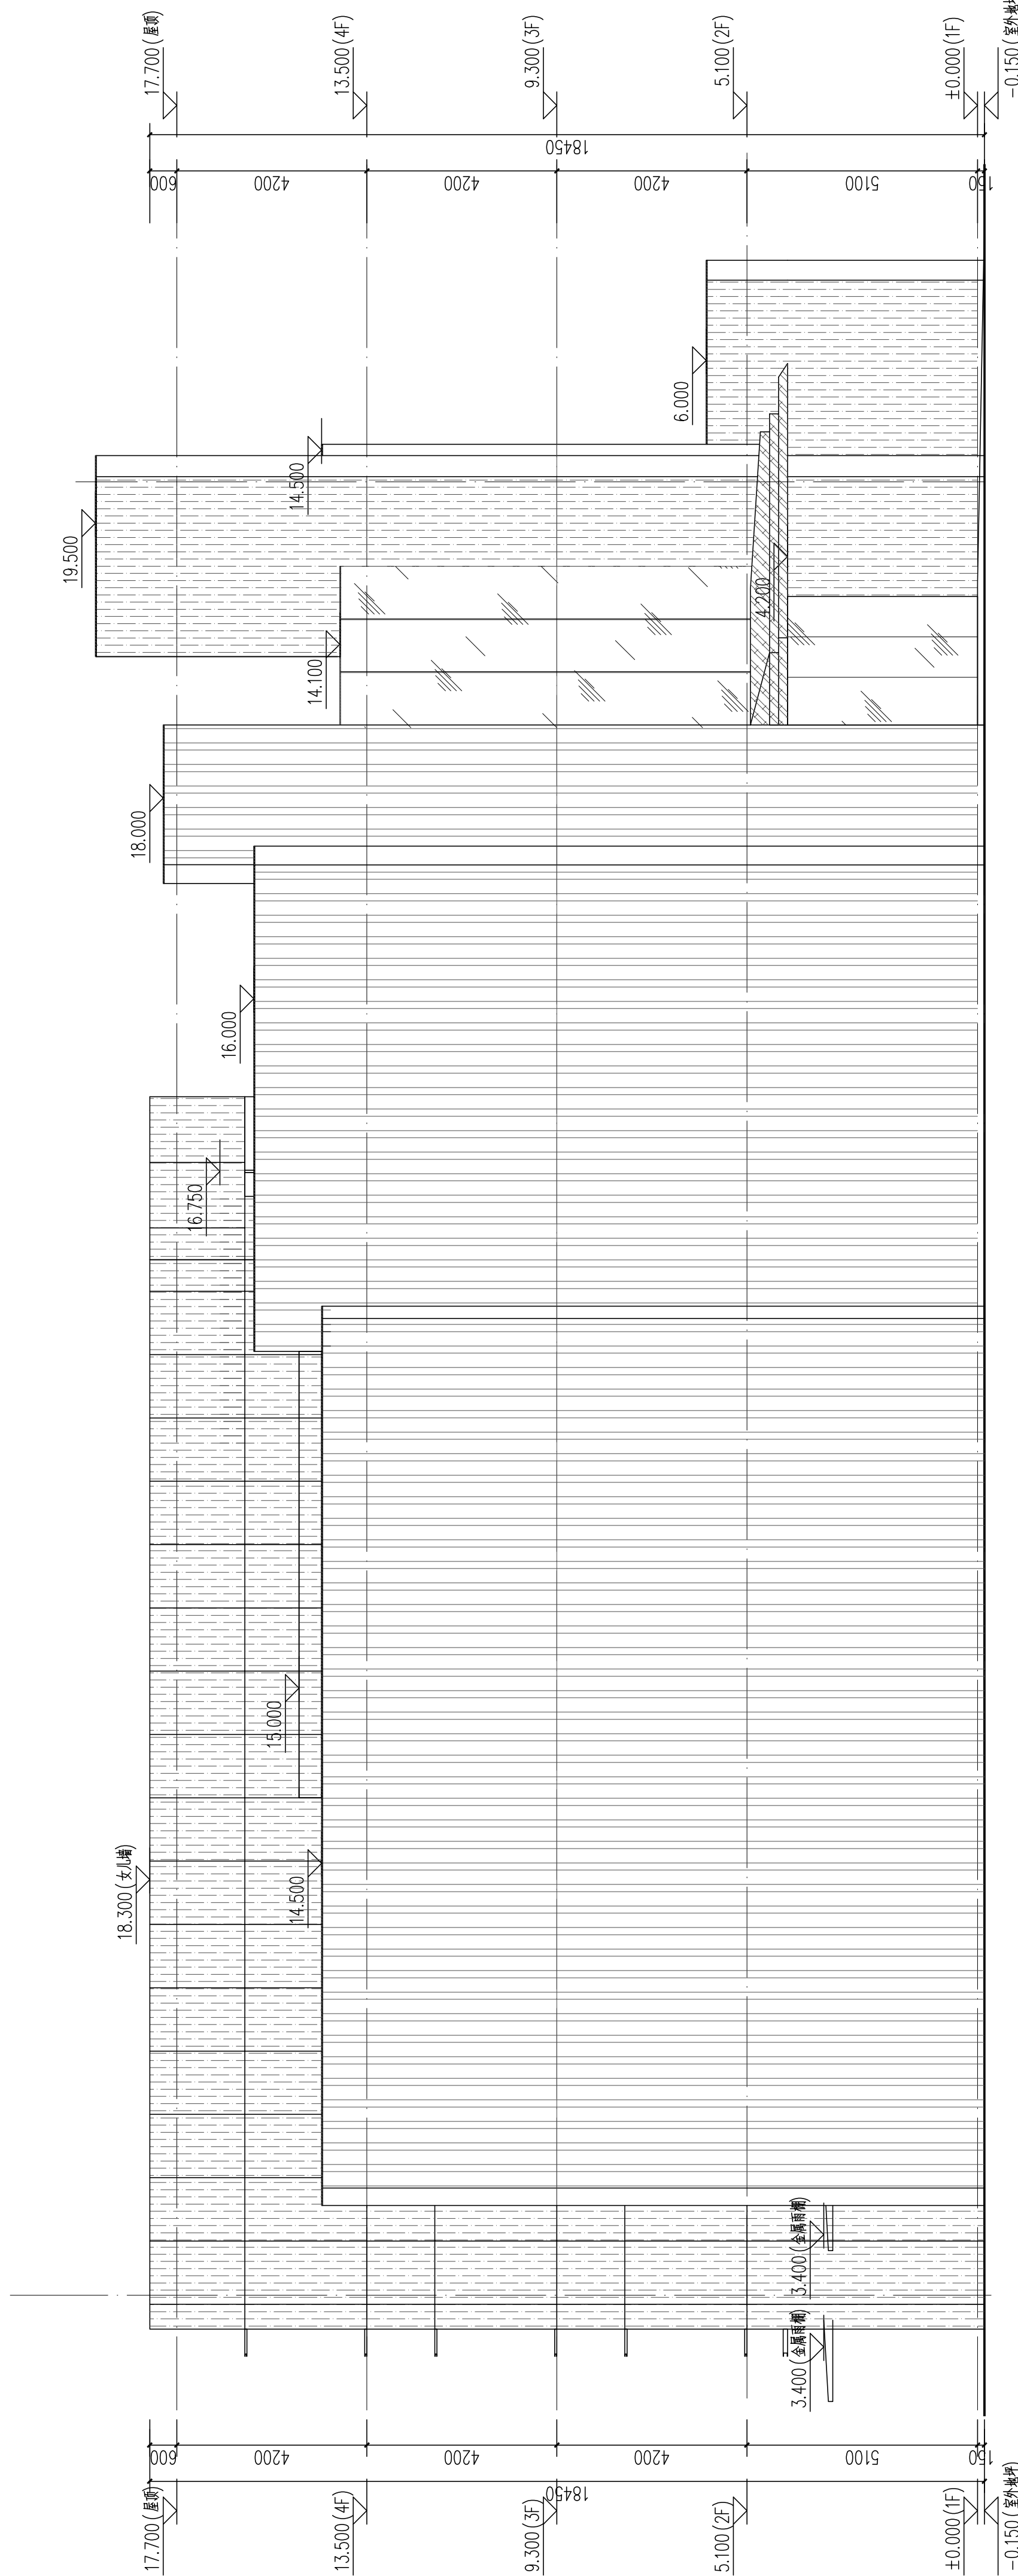

南立面图 1:100

